


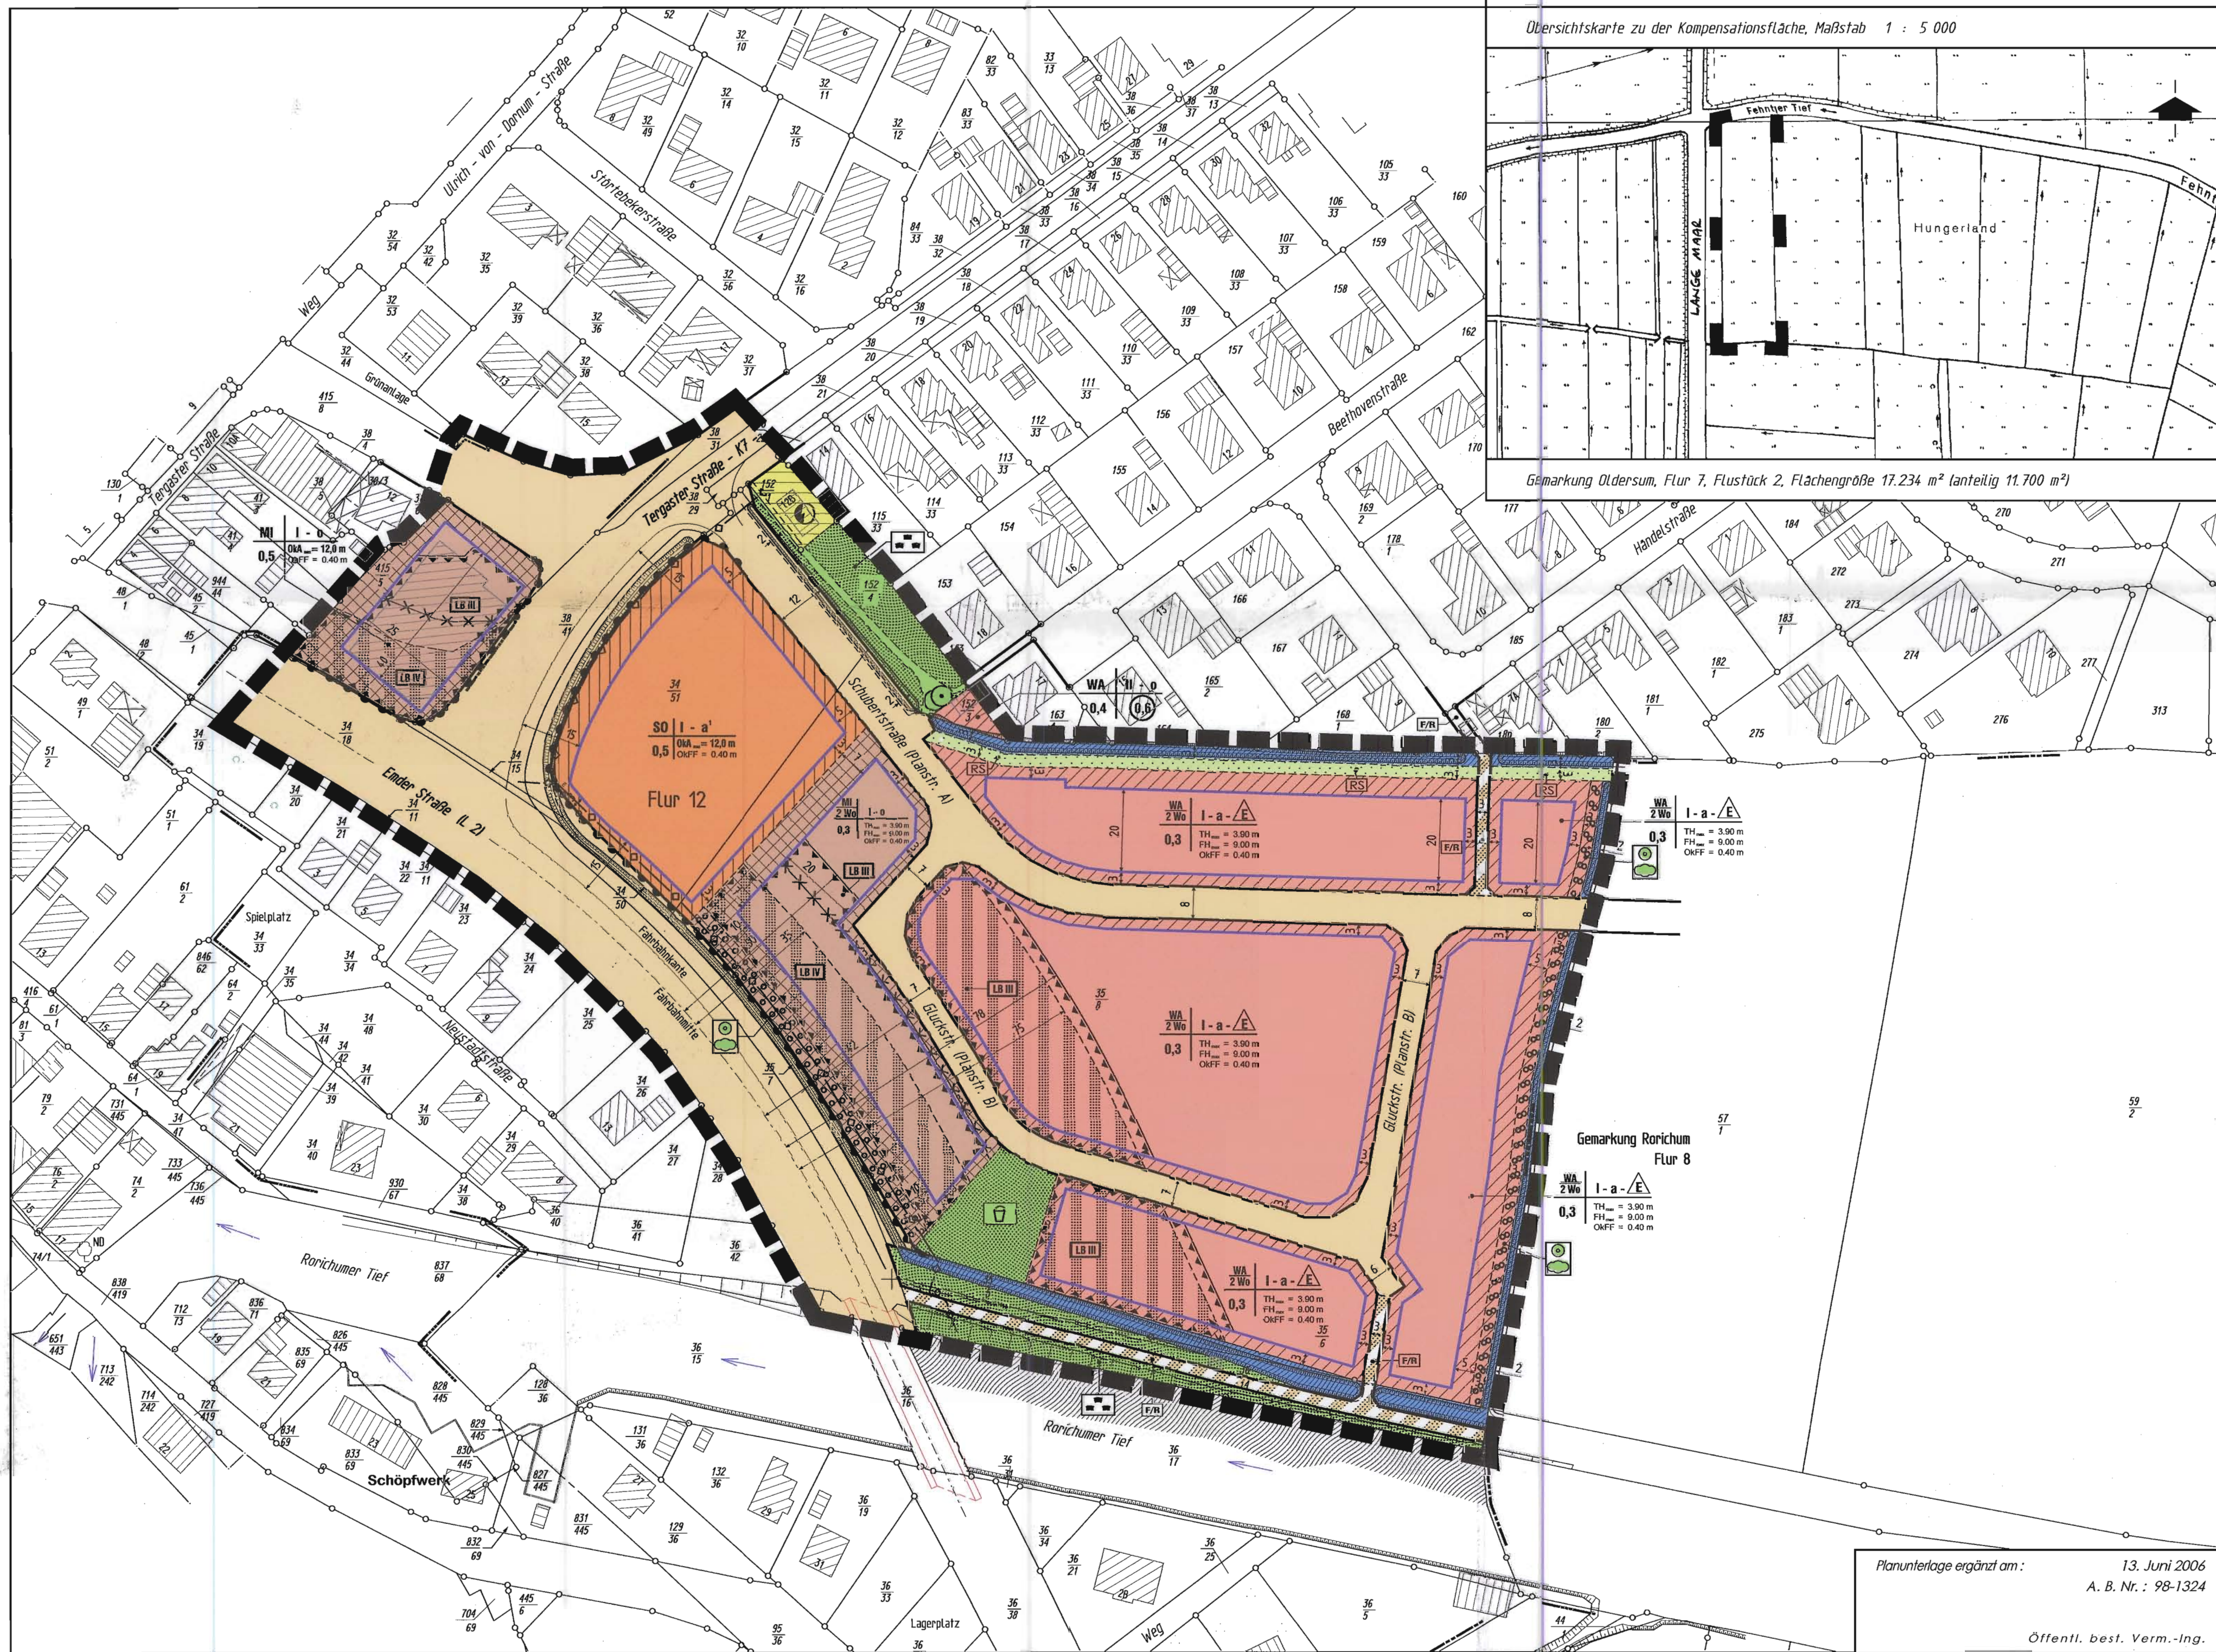

PLANZEICHENERKLÄRUNG
Festsetzungen des Bebauungsplanes gemäß § 9 (1) BauGB

1. Art der baulichen Nutzung

- Allgemeines Wohngebiet
- Mischgebiet
- Sonstige Sondergebiete
- Zweckbestimmung: Einzelhandel
- Höchstzulässige Zahl der Wohnungen in Wohngebäuden

2. Maß der baulichen Nutzung

- Zahl der Vollgeschosse
- Grundflächenzahl
- Geschossflächenzahl
- maximale Oberkante baulicher Anlage (s. § 3 der textl. Festsetzungen)
- maximale Höhe baulicher Anlagen, Traufhöhe (s. § 3 der textl. Festsetzungen)
- maximale Höhe baulicher Anlagen, Firsthöhe (s. § 3 der textl. Festsetzungen)
- Oberkante des fertiggestellten Erdgeschossfußbodens

3. Bauweise, Baulinien, Baugrenzen

- offene Bauweise
- abweichende Bauweise (mit Längenbeschränkung, s. § 4.1 der textl. Festsetzungen)
- abweichende Bauweise (ohne Längenbeschränkung, s. § 4.2 der textl. Festsetzungen)
- nur Einzelhäuser zulässig (sh. § 5 der textl. Festsetzungen)
- Baugrenze

4. Verkehrsflächen

- Straßenverkehrsflächen
- Verkehrsfläche besonderer Zweckbestimmung
- Fuß- und Radwege
- Straßenbegrenzungslinie
- Bereich ohne Ein- und Ausfahrt

6. Flächen für Versorgungsanlagen, für die Abfallentsorgung und Abwasserbeseitigung sowie für Ablagerungen

- Flächen für Versorgungsanlagen
- Zweckbestimmung: Elektrizität

Kennzeichnungen und nachrichtliche Übernahmen

- Gemarkungsgrenze
- Flurgrenze
- Flurstücksgrenze
- Flurstücksnnummer
- vorhandene Gebäude

Maßstabe
mehrere Stromleitung der EWE
Böschung bzw. Graben

Hinweise:

- Bodenfunde**
Sollen bei den geplanten Bau- und Erdarbeiten u. o. fröngeschichtliche Bodenfunde (das können u. a. sein: Tongefäßscherben, Holzleichen, Münzen, Scherben, alte Feuerstellen, auch geringe Spuren römischer Funde) gemacht werden, sind diese gemäß § 14 Abs. 1 des Nds. Denkmalschutzgesetzes (NDSchG) meldepflichtig und müssen der Bezirksregierung Weser-Ems, Dez. 406 Archäologische Denkmalpflege, oder der unteren Denkmalschutzbehörde des Landkreises unverzüglich gemeldet werden. Mindernd ist der Finder, der Leiter der Arbeiten oder der Unternehmer, Bodenränder und Fundstellen sind nach § 14 Abs. 2 des NDSchG bis zum Ablauf von 4 Werktagen nach der Anzeige unverzüglich zu sichern, bis für ihren Schutz in Sorge zu tragen, wenn nicht die Denkmalschutzbehörde vorher die Fortsetzung der Arbeit gestattet.
- Altablagerungen, Altstandorte**
Sollen bei den geplanten Bau- und Erdarbeiten Hinweise auf Altablagerungen bzw. Altstandorte zu Tage treten, so ist unverzüglich die Untere Bodenschutzbehörde zu benachrichtigen.
- Gräben II. u. III. Ordnung**
Für die im Bebauungsplan gekennzeichneten Gewässer sind gemäß den Satzungen des Entwässerungsverbandes Oldersum oder der Seelacht Moormerland entlang der Gewässer I. Ordnung und II. Ordnung 8,00 m Bäumen von jeglicher Bepflanzung und Anpflanzung freizuhalten. Insofern ist eine Baustelle gemäß § 12 NdsO in Verbindung mit § 2 NdsO erforderlich, die die Entwässerungsverände in der weiteren Abwicklung abdecken haben. Ausnahmen sind nur mit Zustimmung des zuständigen Verbandes zulässig. Bei Gräben II. Ordnung, die die öffentliche Verkehrsflächen verlaufen, kann der Räumstellen auf der gegenüberliegenden Grabenseite bis auf 1,50 m reduziert werden.

7. Grünflächen

- Öffentliche Grünfläche
- Zweckbestimmung: Grünanlage
- Spielplatz
- Private Grünfläche
- Räumstreifen

8. Wasserflächen und Flächen für die Wasserwirtschaft, den Hochwasserschutz und die Regelung des Wasserabflusses

- Umgrenzung von Flächen für die Wasserwirtschaft, den Hochwasserschutz und die Regelung des Wasserabflusses
- bei schmalen Flächen

9. Planungen, Nutzungsregelungen, Maßnahmen und Flächen für Maßnahmen
zum Schutz, zur Pflege und zur Entwicklung von Natur und Landschaft

- Anpflanzungen von Bäumen, Sträuchern und sonstigen Bepflanzungen sowie Bindungen für Bepflanzungen und für die Erhaltung von Bäumen, Sträuchern und sonstigen Bepflanzungen sowie von Gewässern
- Erhaltung: Bäume
- Umgrenzung von Flächen zum Anpflanzen von Bäumen, Sträuchern und sonstigen Bepflanzungen:
- Anpflanzen: Bäume, Sträucher

10. sonstige Planzeichen

- Umgrenzung der Flächen für Nutzungsbeschränkung oder Vorkerhaltungen zum Schutz vor schädlichen Umwelteinwirkungen im Sinne des Bundesimmissionsschutzgesetzes (Lärmpegelbereiche (III-V) gemäß DIN 4109)
- Abgrenzung unterschiedlicher Lärmpegelbereiche
- Besonders gekennzeichnete Bereich bezüglich der Zulässigkeit von Aufenthaltsräumen im Freien (z. B. Balkone, Terrassen), (sh. § 13.2 der textl. Festsetzungen)
- Grenze des räumlichen Geltungsbereiches des Bebauungsplanes
- überbaubare Grundstücksfläche (IbG)

Fölschema der Nutzungsschablone	Art der baulichen Nutzung	Zahl der Vollgeschosse und Bauweise
Baunutzungsverordnung 1990	Grundflächenzahl (GRZ)	Geschossflächenzahl (GFZ)

4. Energieversorgung
Innerhalb des Geltungsbereiches des Bebauungsplans Nr. 0 24 befindet sich eine Umformstation der Energieversorgung Weser-Ems (EWE).

5. Rechtliche Grundlagen
Als gesetzliche Grundlagen gelten für diesen Bebauungsplan in der zur Zeit gültigen Fassung:
- Bundesnaturschutzgesetz (BNatSchG)
- Baunutzungsverordnung (BaunVO)
- Niedersächsisches Naturschutzgesetz (NdsNatSchG)
- Planzeichenverordnung 1990 (PlanV90)
- Niedersächsisches Spielplatzgesetz (NdsPlG)
- Niedersächsisches Bauordnung (NdsBO)

6. Mögl., Sperrmüll-, Strauch- u. Baumschnittabfuhr
Gemäß der wasserbehördlichen Genehmigung des Landkreises Leer zur Teilverwertung eines Gewässers II. Ordnung auf dem Flurstück 415/5 als Kompensationsmaßnahme der vorhandenen, mit Schilf bestandenen Straßenseitengräben in der Teilzufahrt angrenzender Straße zu bringen. An den Straßenseiten ohne Wendeplan ist ein Rückwärtfahren der Müllfahrzeuge nach den Unfallverhütungsvorschriften nicht erlaubt.

7. Wasserbehördliche Genehmigung
Gemäß der wasserbehördlichen Genehmigung des Landkreises Leer zur Teilverwertung eines Gewässers II. Ordnung auf dem Flurstück 415/5 als Kompensationsmaßnahme der vorhandenen, mit Schilf bestandenen Straßenseitengräben in der Teilzufahrt angrenzender Straße zu bringen. An den Straßenseiten ohne Wendeplan ist ein Rückwärtfahren der Müllfahrzeuge nach den Unfallverhütungsvorschriften nicht erlaubt.

Gemarkung Oldersum Flur 12 Maßstab: 1 : 1 000 Planunterlage

Planunterlage gefertigt am: 05. Aug. 1999 A. B. Nr.: 98-1324
Offenl. best. Verm.-ing.
Software: MicroStation V8 Bentley SELECT Bentley Systems, Inc.

TEXTLICHE FESTSETZUNGEN

- Nebenanlagen, Garagen, offene Garagen (Carports), genehmigungsfähige bauliche Anlagen
- Auf dem nicht überbauten Grundstück im Bereich zwischen der Straßenbegrenzungslinie und der Baugrenze sowie im Abstand von 3 m zu den Gebäuden zur Regelung des Wasserabflusses sind Garagen, offene Garagen (Carports) gemäß § 12 BauNVO, Nebenanlagen in Form von Gebäuden gemäß § 14 sowie Vorhaben im Sinne des § 6 (1) und 8 BauNVO i. V. m. dem Artung Nr. 1, 2 bis 14 nicht zulässig.
- In dem Bereich, wo gemäß § 9 (1) über 11 Verkehrsmittel mit der Zweckbestimmung Fuß- und Radwege angrenzend festgesetzt sind, ist eine Bebauung gemäß § 12 NdsO zulässig.
- Untergeordnete Gebäudeanteile
Gemäß § 23 (3) BauNVO kann im Einzelfall ein Vorhaben von Gebäudeanteilen über die festgesetzte überbaubare Grundstücksfläche von bis zu 2,00 m als Ausnahme zugelassen werden, sofern es sich um untergeordnete Gebäudeanteile gemäß § 7 b (1) und 2 BauNVO handelt.
- Fuß- und Radwegverbindungsstellen (FuW/Tr), Oberkante des fertiggestellten Fußbodens (OKFF)
1. Innerhalb der im Bebauungsplan festgesetzten allgemeinen Wohngebiete (WA) und Mischgebiete (MI) sowie für das Sondergebiet (SO) gelten für bauliche Anlagen folgende Höhenfestsetzungen (§ 19 (1) BauNVO):
a) Traufhöhe: Maximalwerte und der Dachstuhl
b) First- oder Oberkante baulicher Anlagen: oberste Gebäudekante
c) Oberkante des Fertigfußbodens: Oberkante des fertiggestellten Erdgeschossfußbodens
d) Oberkante des Erdgeschossfußbodens: Oberkante des fertiggestellten Erdgeschossfußbodens
Unter Baupunkt: Höhenfestsetzung der nachfolgenden Bauteile:
2. Gemäß § 16 Abs. 6 BauNVO darf die maximale Höhe baulicher Anlagen (OKA_{max}) ausnahmsweise durch einzelne technische Aufbauten und technische Anlagen sowie Vorhaben an maximal 50% überschritten werden. Ausgenommen hiervon bleiben Mobilfunkmasten/-antennen.
3. abweichende Bauweise (a/a)
1. In der festgesetzten abweichenden Bauweise (a) gem. § 22 (4) BauNVO sind innerhalb des allgemeinen Wohngebietes (WA) Gebäude als Einzelhäuser bis zu einer Länge von max. 18,00 m zulässig. Der seitliche Grenzabstand ist einzuhalten. Garagen gemäß § 12 BauNVO und Nebenanlagen gem. § 14 BauNVO sind auf der Gebäudelängsseite nicht anzureichen.
2. In der abweichenden Bauweise 1 (a) innerhalb der festgesetzten sonstigen Sondergebiete sind Gebäudeanteile bis zu 60,0 m zulässig.
4. Zahl der Wohnungen in Wohnneinheiten
Gemäß § 9 (1) Nr. 6 BauNVO sind innerhalb der allgemeinen Wohngebiete (WA) in Wohngebäuden maximal zwei Wohnneinheiten zulässig, sofern als Einzelbau mehrere Gebäude aneinander gebaut werden, ist je Wohngebäude nur eine Wohnneinheit zulässig.
5. Allgemeine Wohngebiete (WA)
Innerhalb der im Bebauungsplan festgesetzten allgemeinen Wohngebiete (WA) gem. § 4 BauNVO sind ausnahmsweise zulässige Nutzungen gem. § 4 (3) BauNVO:
- Betriebe des Betriebszweiges:
- sonstige, nicht störende Gewerbebetriebe,
- Anlagen für Verwaltungen,
- Gartenbaubetriebe und
- Kleinfabriken
nicht Bestandteil des Bebauungsplanes (§ 1 (6) Nr. 1 BauNVO).
6. Mischgebiete (MI)
Innerhalb der im Bebauungsplan festgesetzten Mischgebiete (MI) gem. § 6 BauNVO sind allgemein zulässige Nutzungen gemäß § 4 (2) Nr. 6 BauNVO:
- Kleinfabriken,
- Verarbeitungsstätten im Sinne des § 40 (3) Nr. 2 BauNVO in den überwiegend durch gewerbliche Nutzung geprägten Gebieten und
ausnahmsweise zulässige Nutzungen gem. § 4 (3) BauNVO:
- Verarbeitungsstätten in den überwiegend durch Wohnnutzung geprägten Gebieten
nicht Bestandteil des Bebauungsplanes (§ 1 (5) und § 1 (6) Nr. 1 BauNVO).
7. Sonstige Sondergebiete (SO)
Innerhalb der sonstigen Sondergebiete (SO) gem. § 11 BauNVO sind ausschließlich Einzelhandelsbetriebe bis zu einer Verkaufsfläche von maximal 200 m² zulässig.
8. Entwicklung von Natur und Landschaft (Kompensationsfläche)
Die Fläche der Gemarkung Oldersum, der Flur 7, Flurstück 2 (Flächengröße ca. 17.234 m²) anteilig werden ca. 11.700 m² benötigt für die rechtveränderliche Bestandteile des Geltungsbereiches des Bebauungsplans Nr. 0 24 (Kompensationsfläche), auf der beschriebenen Fläche werden Maßnahmen zum Schutz, zur Pflege und zur Entwicklung von Boden, Natur und Landschaft gem. § 9 (1) Nr. 20 BauNVO zur Kompensation der unvermeidlichen zusätzlichen Eingriffe in die Natur und Landschaft nach Maßgabe des Kapitels 3 der Begründung zum Bebauungsplan umgesetzt.
9. Flächen zum Anpflanzen von Bäumen, Sträuchern und sonstigen Bepflanzungen
1. Innerhalb der im Bebauungsplan festgesetzten allgemeinen Wohngebiete (WA) zum Anpflanzen von Bäumen, Sträuchern und sonstigen Bepflanzungen sind Baum- und Strauchhecken als Standardmaßstab nach Maßgabe des Kap. 3.2 der Begründung zum Bebauungsplan anzupflanzen:
Bäume: Schlechte, Weißbuche, Moortanne, Eberesche, Faulbaum, Schwarzerle, Hasel, Eiche,
Sträucher: Schlechte, Weißbuche, Moortanne, Holunder, Haselnuss,
Bäume: Hainbuche, 2 x verpflanzt, Höhe 125-150 cm,
Sträucher: Schlechte, Weißbuche, 1 x verpflanzt, Höhe 100 cm.
Qualitäten:
2. Innerhalb der festgesetzten öffentlichen Verkehrsfläche gem. § 9 (1) Nr. 11 BauNVO ist je angelegten 200 m verriegelter Verkehrsfläche ein kleinerer Laubbau nach Maßgabe des Kap. 3.5 der Begründung zum Bebauungsplan gem. § 9 (1) Nr. 20 BauNVO (Anpflanzen von Bäumen) zu pflanzen und auf Dauer zu erhalten.
vorgeschlagene Pflanzarten:
Feldahorn, Kaldorn, Schachtel-Weißbuche, Apfelbaum, Baumhasel, Mehrblauer
Qualitäten:
Hochstamm, 3 x verpflanzt, 14-16 cm Stammumfang

ÖRTLICHE BAUVORSCHRIFTEN ÜBER DIE GESTALTUNG

- Geltungsbereich
Die örtlichen Bauvorschriften beziehen sich auf die innerhalb des Bebauungsplans Nr. 0 24 festgesetzten Mischgebiete (MI) sowie die allgemeinen Wohngebiete (WA) und des sonstigen Sondergebietes (SO).
- Dachform
1. Die Dächer der Gebäude sind als Sattel- oder Krüppeldachformen bei einer Dachneigung von 25°-50° zu errichten. Dieses gilt nicht für Dachböden, Dachterrace, Wintergärten und weitere, dem Gebäude deutlich untergeordnete Bauteile gem. § 70 NdsO sowie für Garagen gem. § 12 BauNVO und Nebenanlagen gem. § 14 BauNVO in Form von Gebäuden bis zu einer Grundfläche von max. 25 m².
2. Ausnahmsweise kann innerhalb der festgesetzten Sondergebiete (SO) für einen Teilbereich des Hauptbaukörpers von dieser Festsetzung abgewichen werden. Die Gesamtfläche dieses Teilbereiches darf 60% der Bruttoflächenfläche des Hauptbaukörpers nicht überschreiten. Die Gebäudeanteile des abweichenden Sondergebietes sind mit einer geneigten Dachfläche / Dachterrace im Bereich abzuscheiden. Die Neigung der Dachfläche / Dachterrace beträgt 40°-60°. Die projektierte Dachfläche beträgt mind. 1,00 m.
3. Dachneigung
Die Dachneigung der geneigten Dachflächen ist aus Toranlage- oder Befestigungsplan in den Farben rot bis rotbraun (gem. RAL 2001, 2002, 3003, 3005, 3006, 3011, 3013, 3014, 3016, 3017, 3018,4