


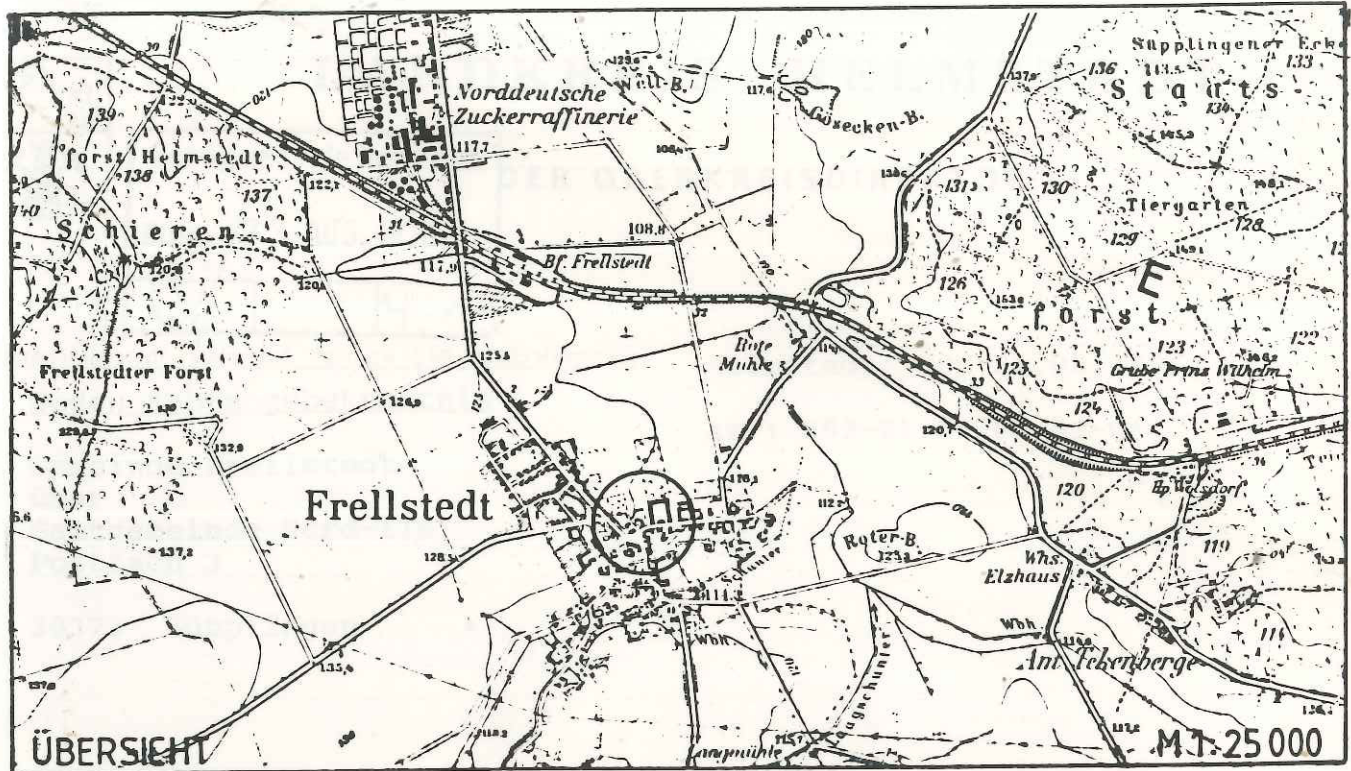

Kartengrundlage: Topographische Karte 1 : 25.000, 3730 (1992), 3731 (1992), 3830 (1992), 3831 (1992).
Vervielfältigt mit Erlaubnis des Herausgebers: Niedersächsisches Landesverwaltungsamt - Landesvermessung - B5 - 71/96

Topographische Karte 1 : 25 000, Blatt 3731 Süplinger

Es wird festgestellt und hiermit beglaubigt, daß die Abschrift des Bebauungsplanes mit der vorgelegten Urschrift in Verbindung mit der Anzeigeverfügung übereinstimmt.

Umfassende Aktualisierung 1990
Einzelne Ergänzungen 1991
8. Auflage 1992

Diese Karte ist gesetzlich geschützt. Vervielfältigung nur mit Erlaubnis des Herausgebers. Als Vervielfältigung gelten z. B. Nachdruck, Fotokopie, Mikroverfilmung, Digitalisieren, Scannen sowie Speicherung auf Datenträger.

Frellstedt

29. Okt. 1996

....., den

Gemeindedirektor



GEMEINDE FRELLSTEDT

HELMSTEDTER STRASSE


MIT ÖRTLICHER BAUVORSCHRIFT

BEBAUUNGSPLAN

Die in der Anzeigenfügung beanstandeten redaktionellen Mängel sind in dieser Planfassung behoben worden.

IN KRAFT GETRETENE PLANFASSUNG

Büro für Stadtplanung Dr.-Ing. W. Schwerdt Bohlweg 1 38100 Braunschweig

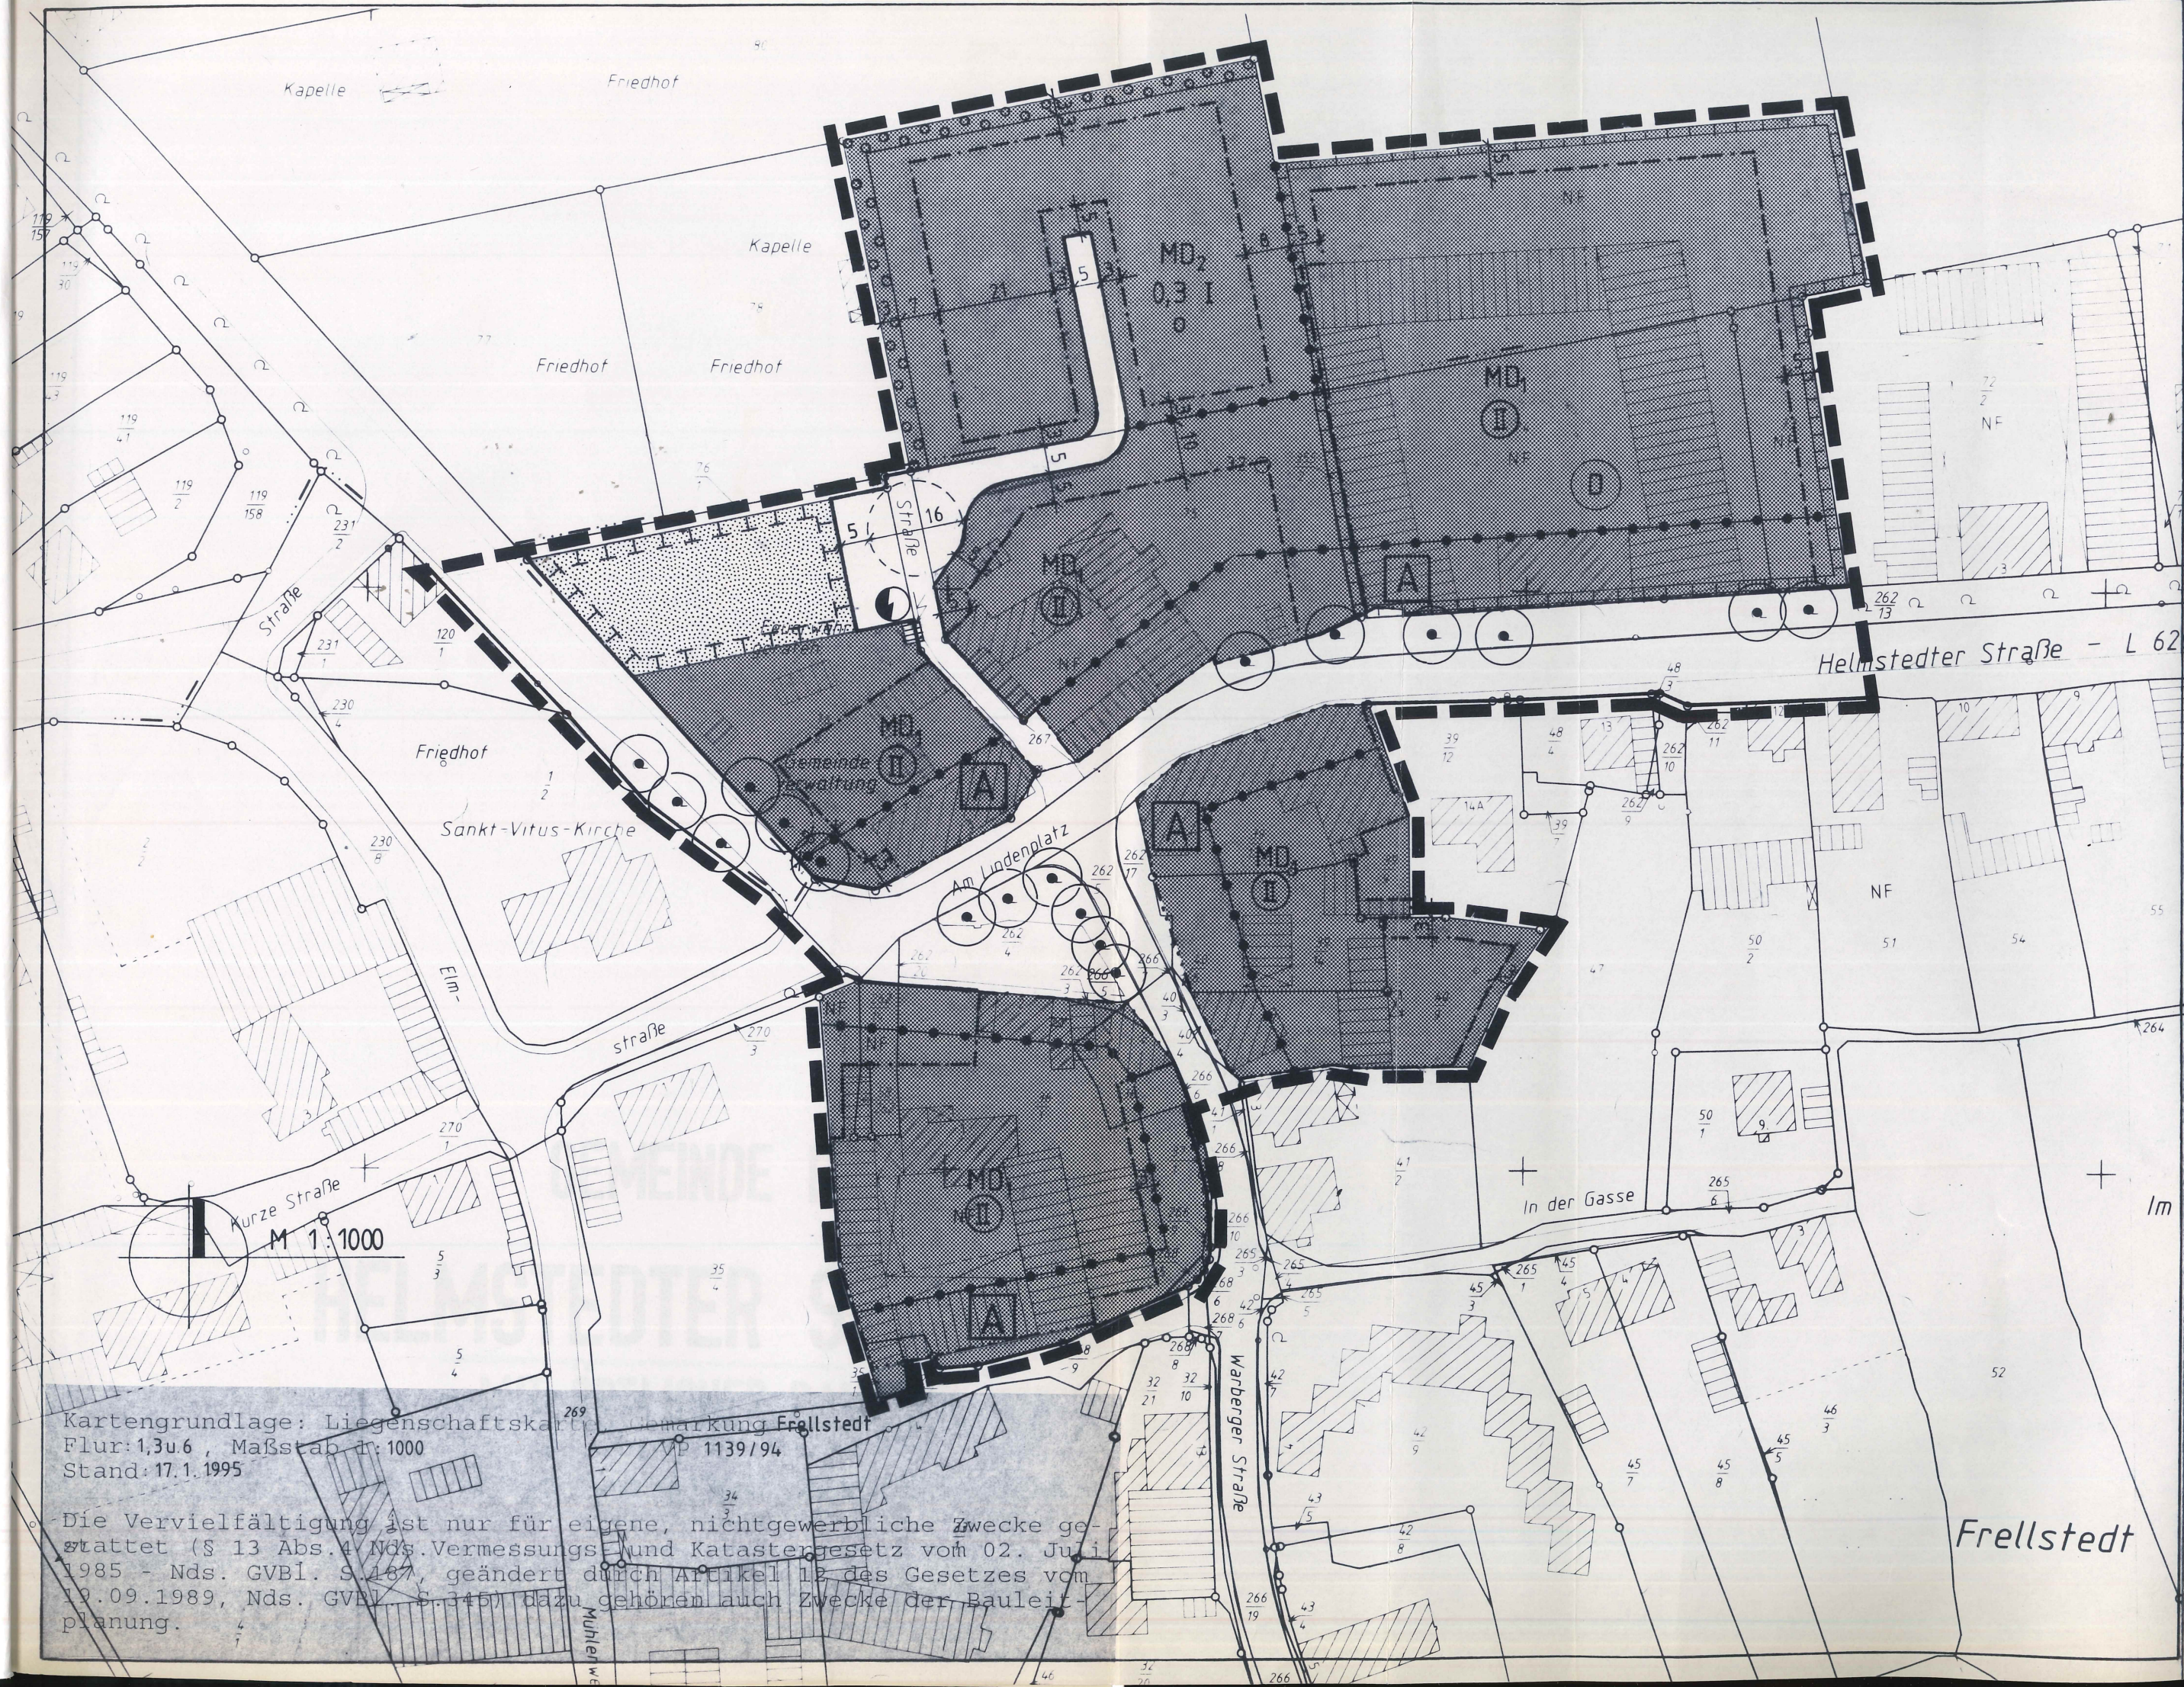

Kartengrundlage: Liegenschaftskarte
Flur: 13u6, Maßstab 1:1000
Stand: 17.1.1995

Die Vervielfältigung ist nur für eigene, nichtgewerbliche Zwecke gestattet (§ 13 Abs. 4 Nds. Vermessungs- und Katastergesetz vom 02. Juli 1985 - Nds. GVBl. S. 487, geändert durch Artikel 12 des Gesetzes vom 19.09.1989, Nds. GVBl. S. 345) dazu gehören auch Zwecke der Bauleitplanung.

Frellstedt