


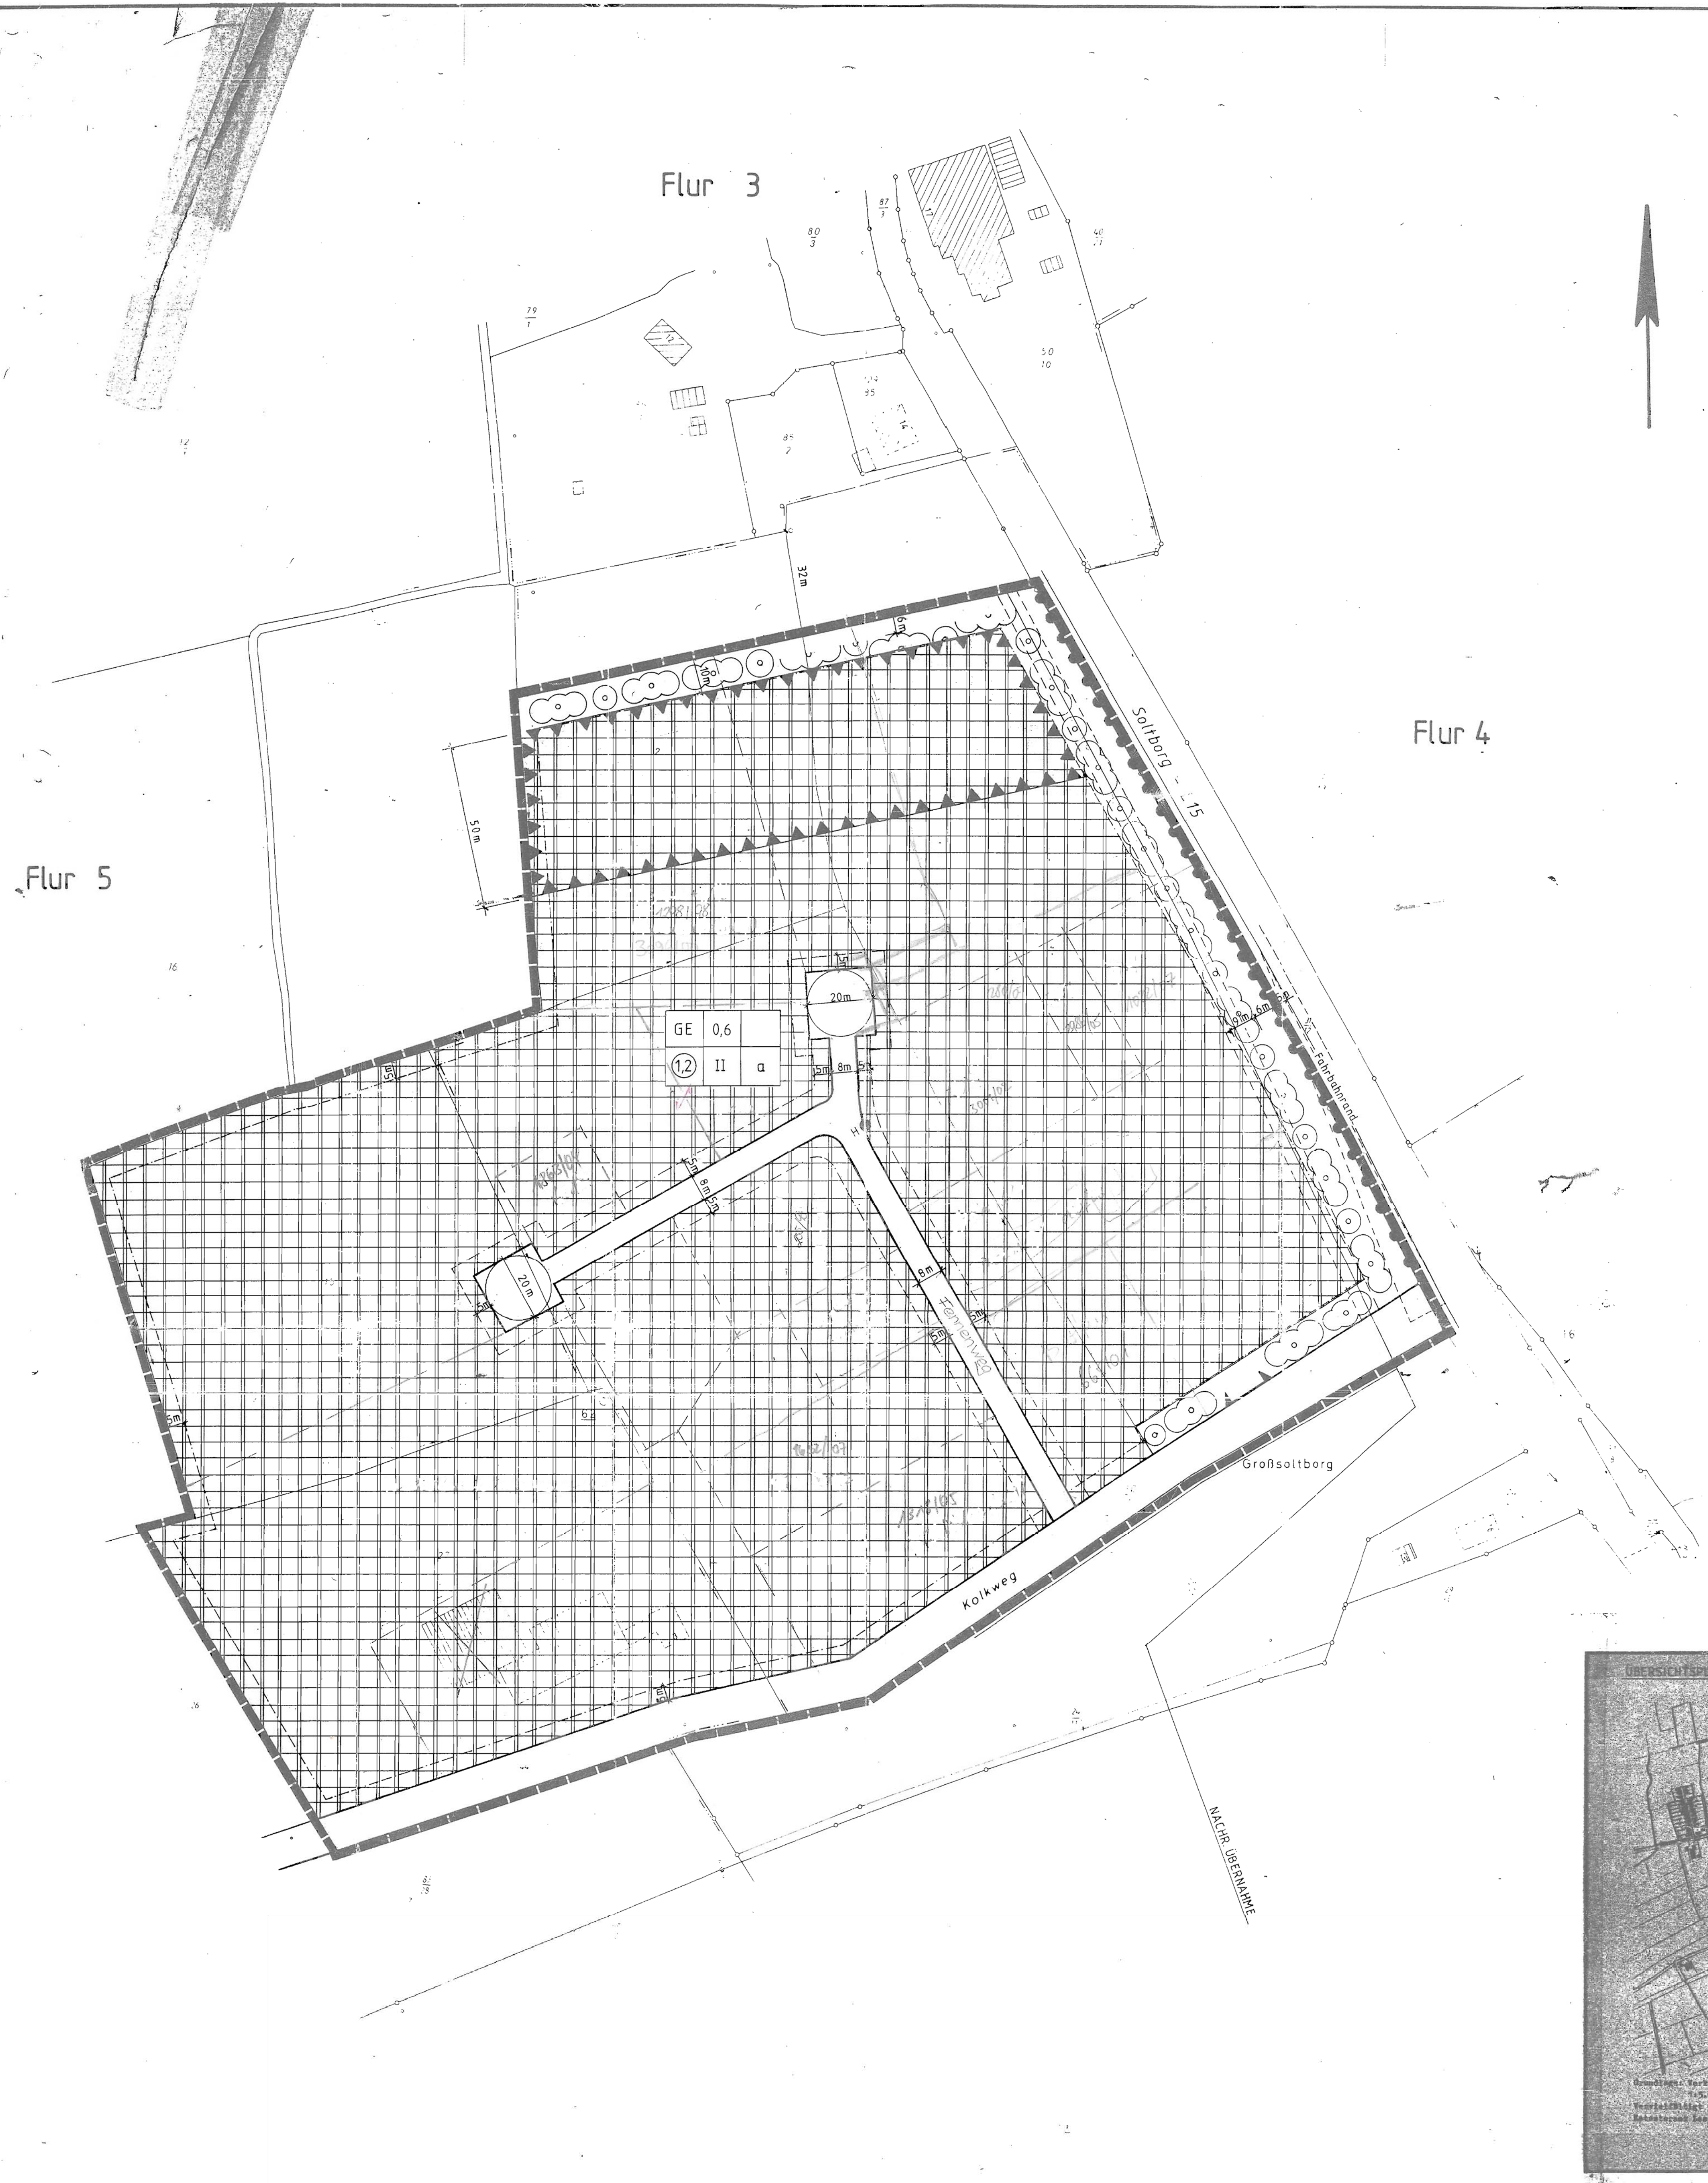

PRÄAMBEL

ART DER BAULICHEN NUTZUNG

MASS DER BAULICHEN NUTZUNG

SONSTIGE PLANZEICHEN

VERFAHRENSVERMERKE

VERMESSUNGSVERMERKE

TEXTLICHE FESTSETZUNGEN

NACHR. ÜBERNAHME

GEMEINDE JEMGUM
BEBAUUNGSPLAN 0504
„GEWERBEGEBIET JEMGUM / AM EMSTUNNEL“

PLANZEICHENERLÄUTERUNG

ART DER BAULICHEN NUTZUNG

MASS DER BAULICHEN NUTZUNG

SONSTIGE PLANZEICHEN

TEXTLICHE FESTSETZUNGEN

NACHR. ÜBERNAHME

GEMEINDE JEMGUM
BEBAUUNGSPLAN 0504
„GEWERBEGEBIET JEMGUM / AM EMSTUNNEL“