
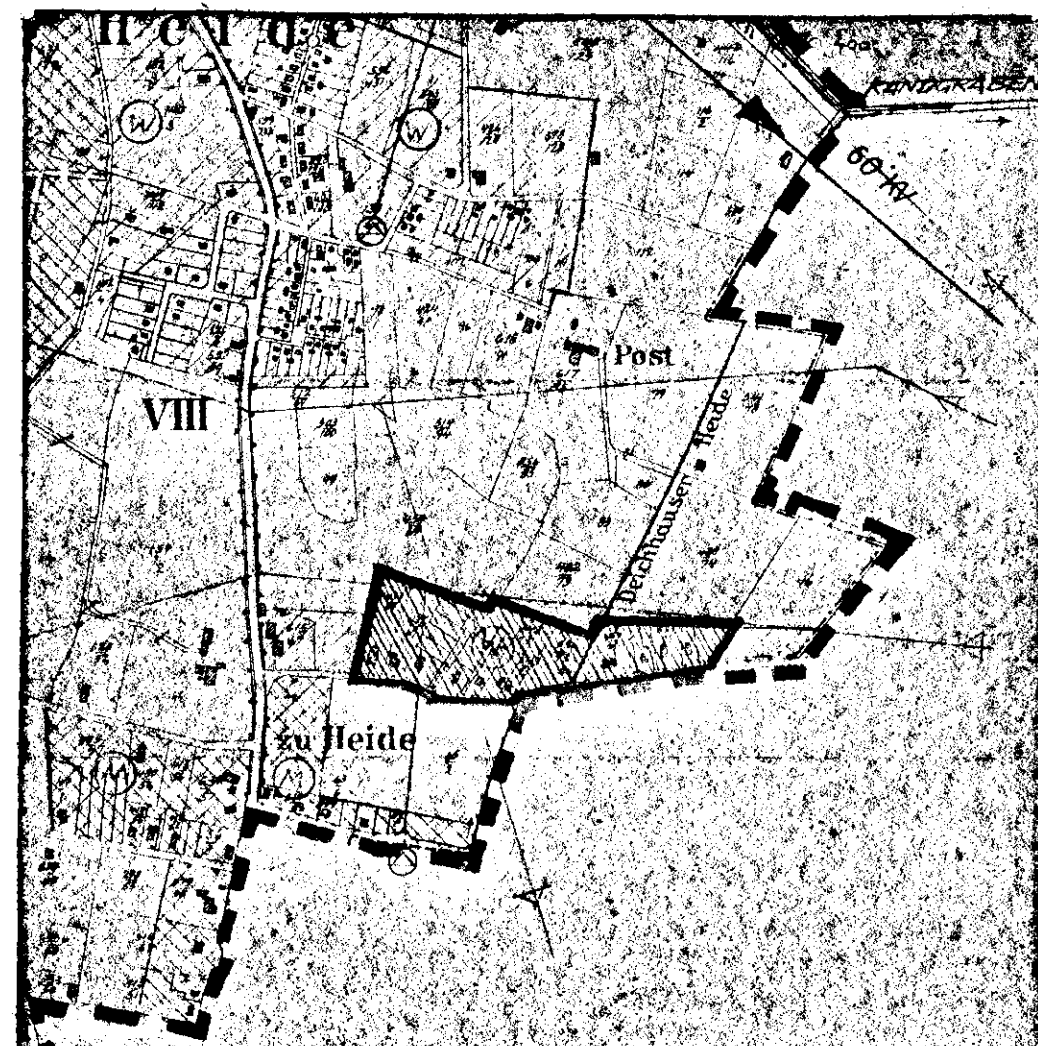


BEBAUUNGSPLAN NR. 3 DER GEMEINDE SCHÖNEMOOR i.O.

"AM HERMANN ALLMERS - WEG" 1. ÄNDERUNG VOM... 27. September 1945...

M 1 : 1000.

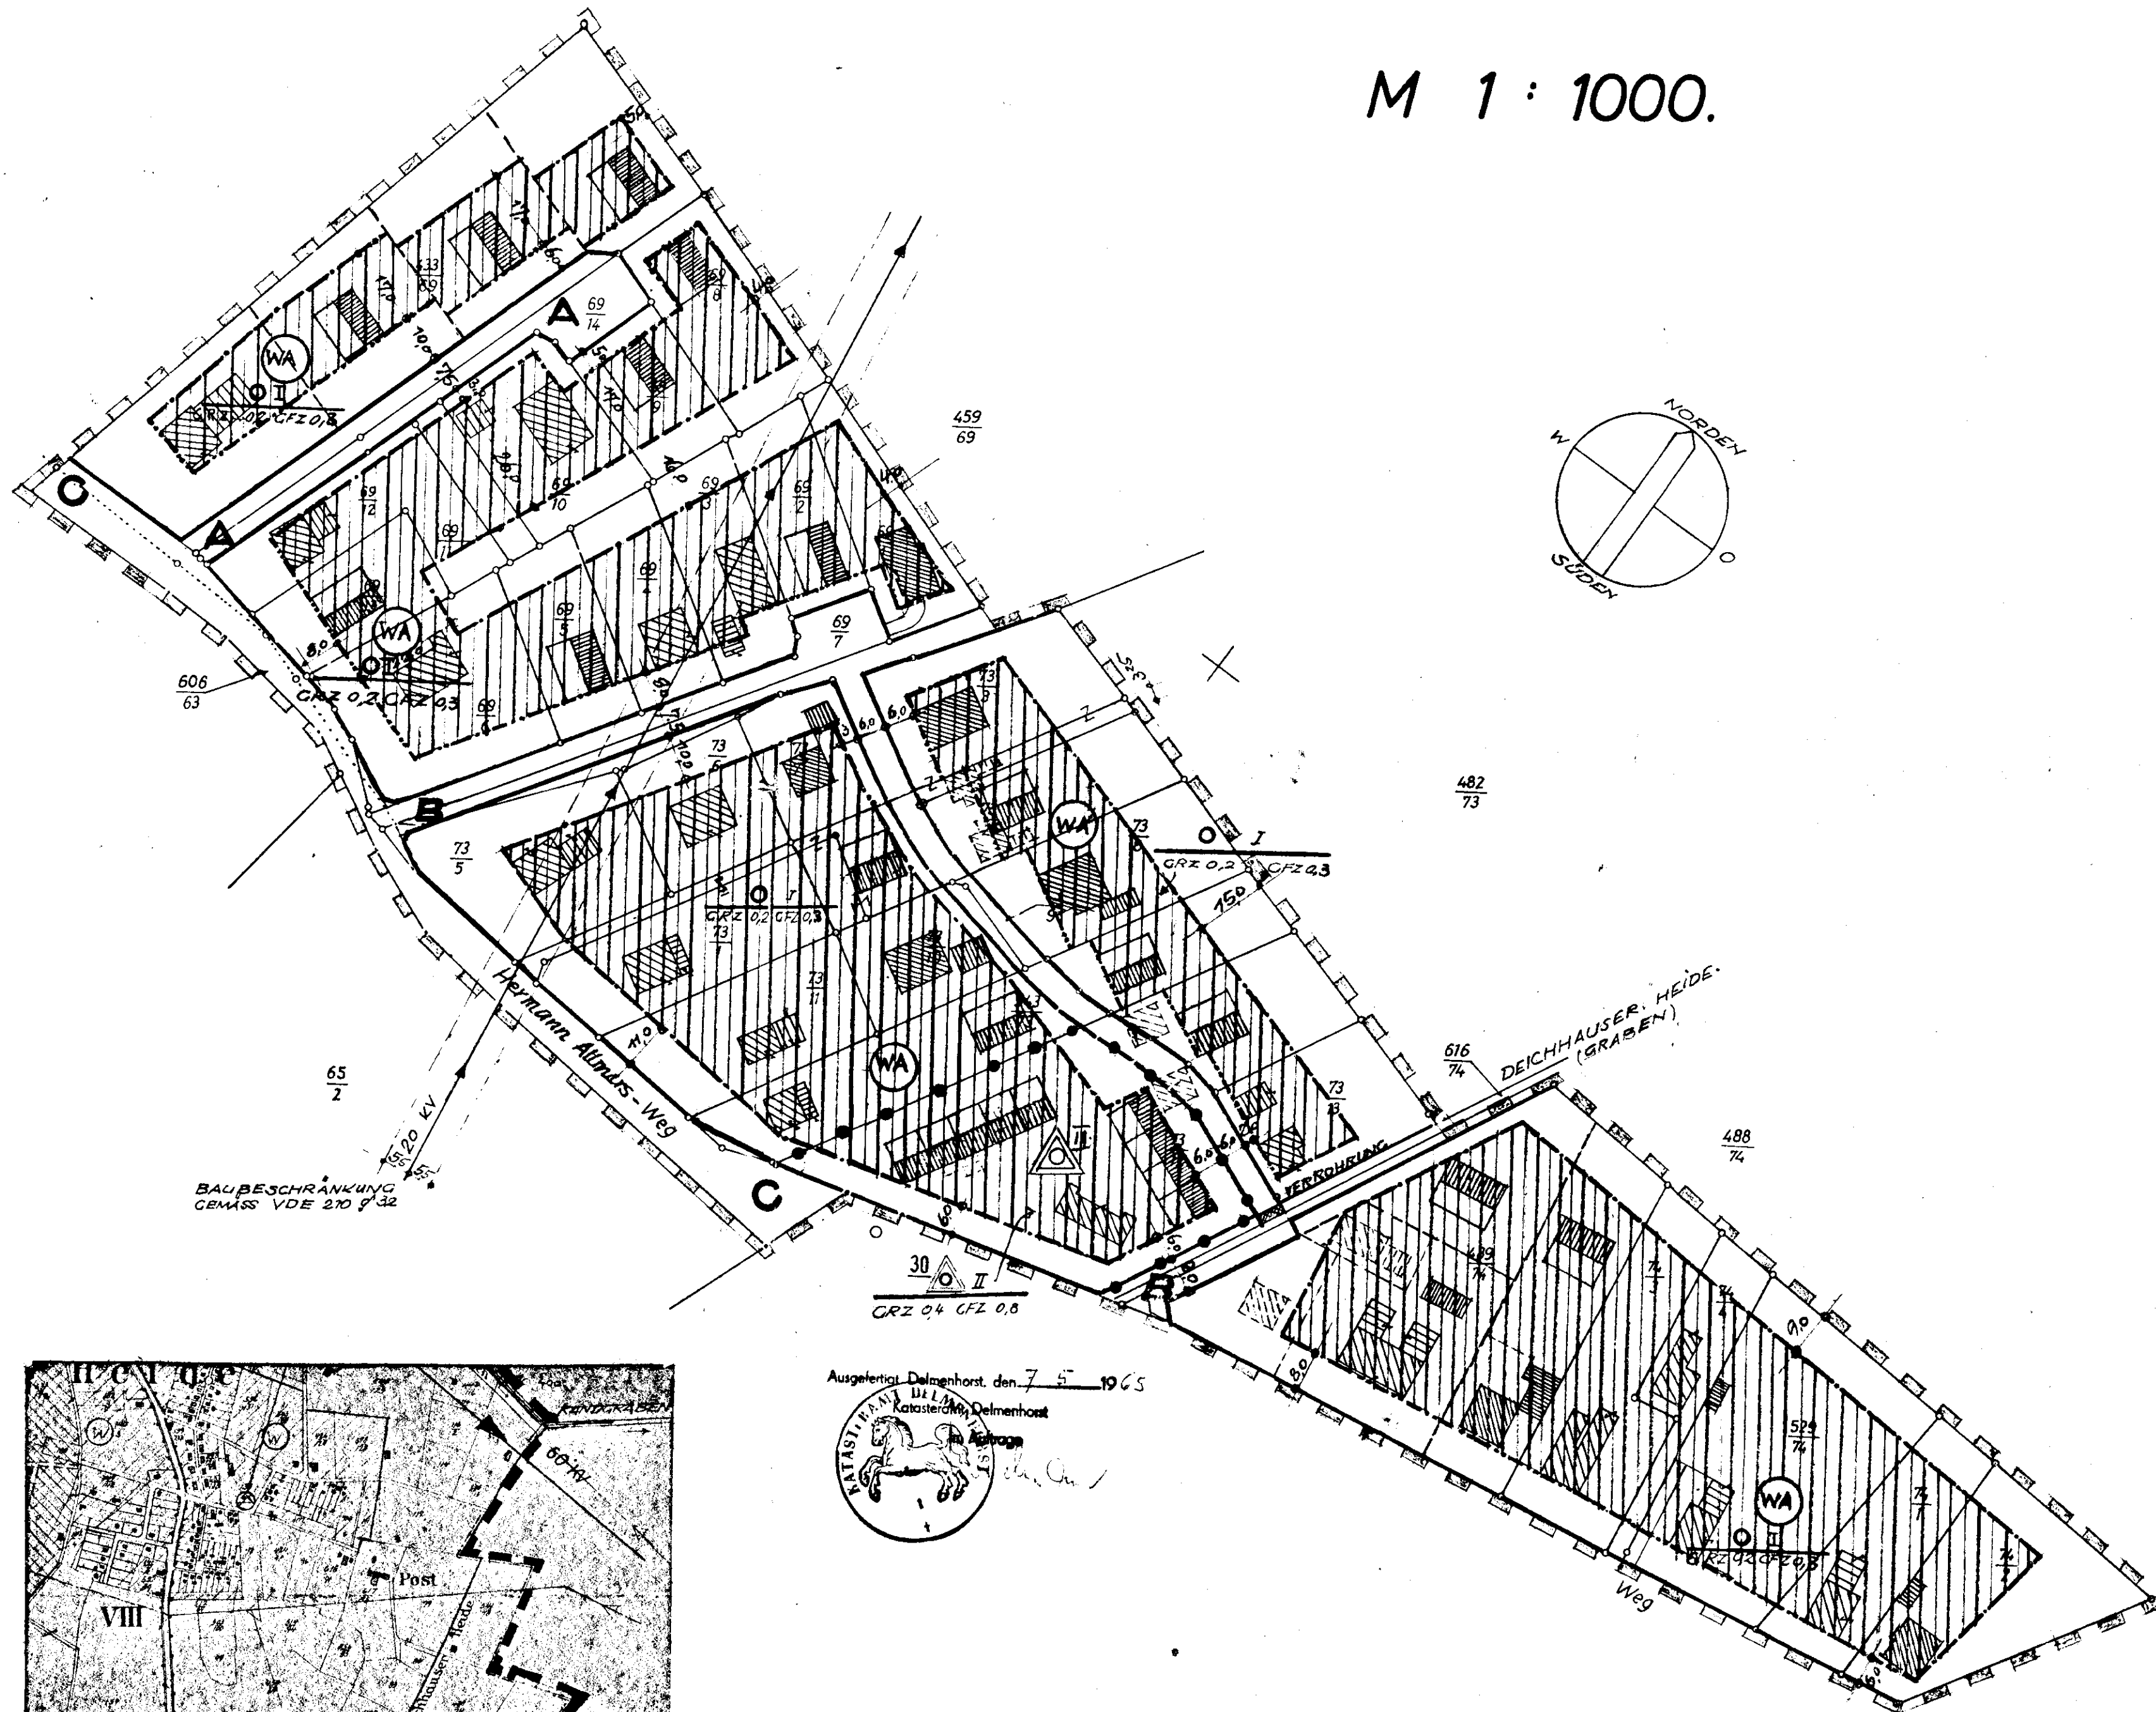

ÜBERSICHTSPLAN
MASSSTAB 1:10000

ZEICHENERKLÄRUNG

--- GELTUNGSBEREICH

WA ALLGEMEINES WOHNGEBIET
GEMÄSS § 4 DER BAU-N.V.O.

O I MASS DER BAULICHEN NUTZUNG
I ZAHLE DER VOLLESGHOSSE
GRZ 0,2 GRUNDFLÄCHENZAHLE
GFZ 0,3 GESCHLOSSFLÄCHENZAHLE
O OFFENE BAUWEISE
O II GFZ 0,4 Grundflächenzahl
GFZ 0,8 Geschlossflächenzahl

--- BAILINIE
MUSS ANGEBAUT WERDEN

--- BAUGRENZE
DARF NICHT ÜBERBAUT WERDEN

--- STRASSENBEGRÄNZUNGSLINIE

STRASSENVERKEHRSFLÄCHEN

VORGARTENFLÄCHE

VORHANDENE GRUNDSTÜCKSGRENZE

--- GEPLANTE GRUNDSTÜCKSGRENZE

FIRSTRICHTUNG

HAUSGRUPPEN ZULÄSSIG

BAUNUTZUNGSGRENZE

STARKSTROMLEITUNG

AUFGESTELLT:

IM AUFTRAG DER GEMEINDE
SCHÖNEMOOR GEMÄSS
§ 2,1 B. BAU. G.
SCHÖNEMOOR, DEN 1. Oktober 1945
IM AUFTRAG DES RATES

BÜRGERMEISTER, GEMEINDEDIREKTOR:

ÖFFENTLICH AUSGELEGT:

GEMÄSS § 2,6 B. BAU. G.
VOM BIS

SCHÖNEMOOR, DEN
IM AUFTRAG DES RATES

GEMEINDEDIREKTOR

BESCHLOSSEN:

DURCH DEN RAT DER
GEMEINDE SCHÖNEMOOR
AM 15.11.1945 GEMÄSS § 13 B. BAU. G.

SCHÖNEMOOR, DEN 15.11.1945

BÜRGERMEISTER, GEMEINDEDIREKTOR

BEKANTGEMACHT:

GEMÄSS § 12 B. BAU. G. AM 20.11.
23. bis 30. November 1945

SCHÖNEMOOR, DEN 30. November 1945
IM AUFTRAG DES RATES

BÜRGERMEISTER, GEMEINDEDIREKTOR

ÖFFENTLICH AUSGELEGT:

GEMÄSS § 12 B. BAU. G.

AM IM RATHAUS
DER GEMEINDE SCHÖNEMOOR

GEMEINDEDIREKTOR

FÜR DEN ENTWURF:

SCHIERBROK, DEN 14.10.1965

Loesch.

DIPL.-ING. LOESCH
ARCHITEKT BDA.

GENEHMIGUNGSVERMERK: