
GEMEINDE GROSSENKNETEN ORTSTEIL HUNTLOSEN
ENTWURF ZUM BEBAUUNGSPLAN NR. 19 M = 1 : 1000

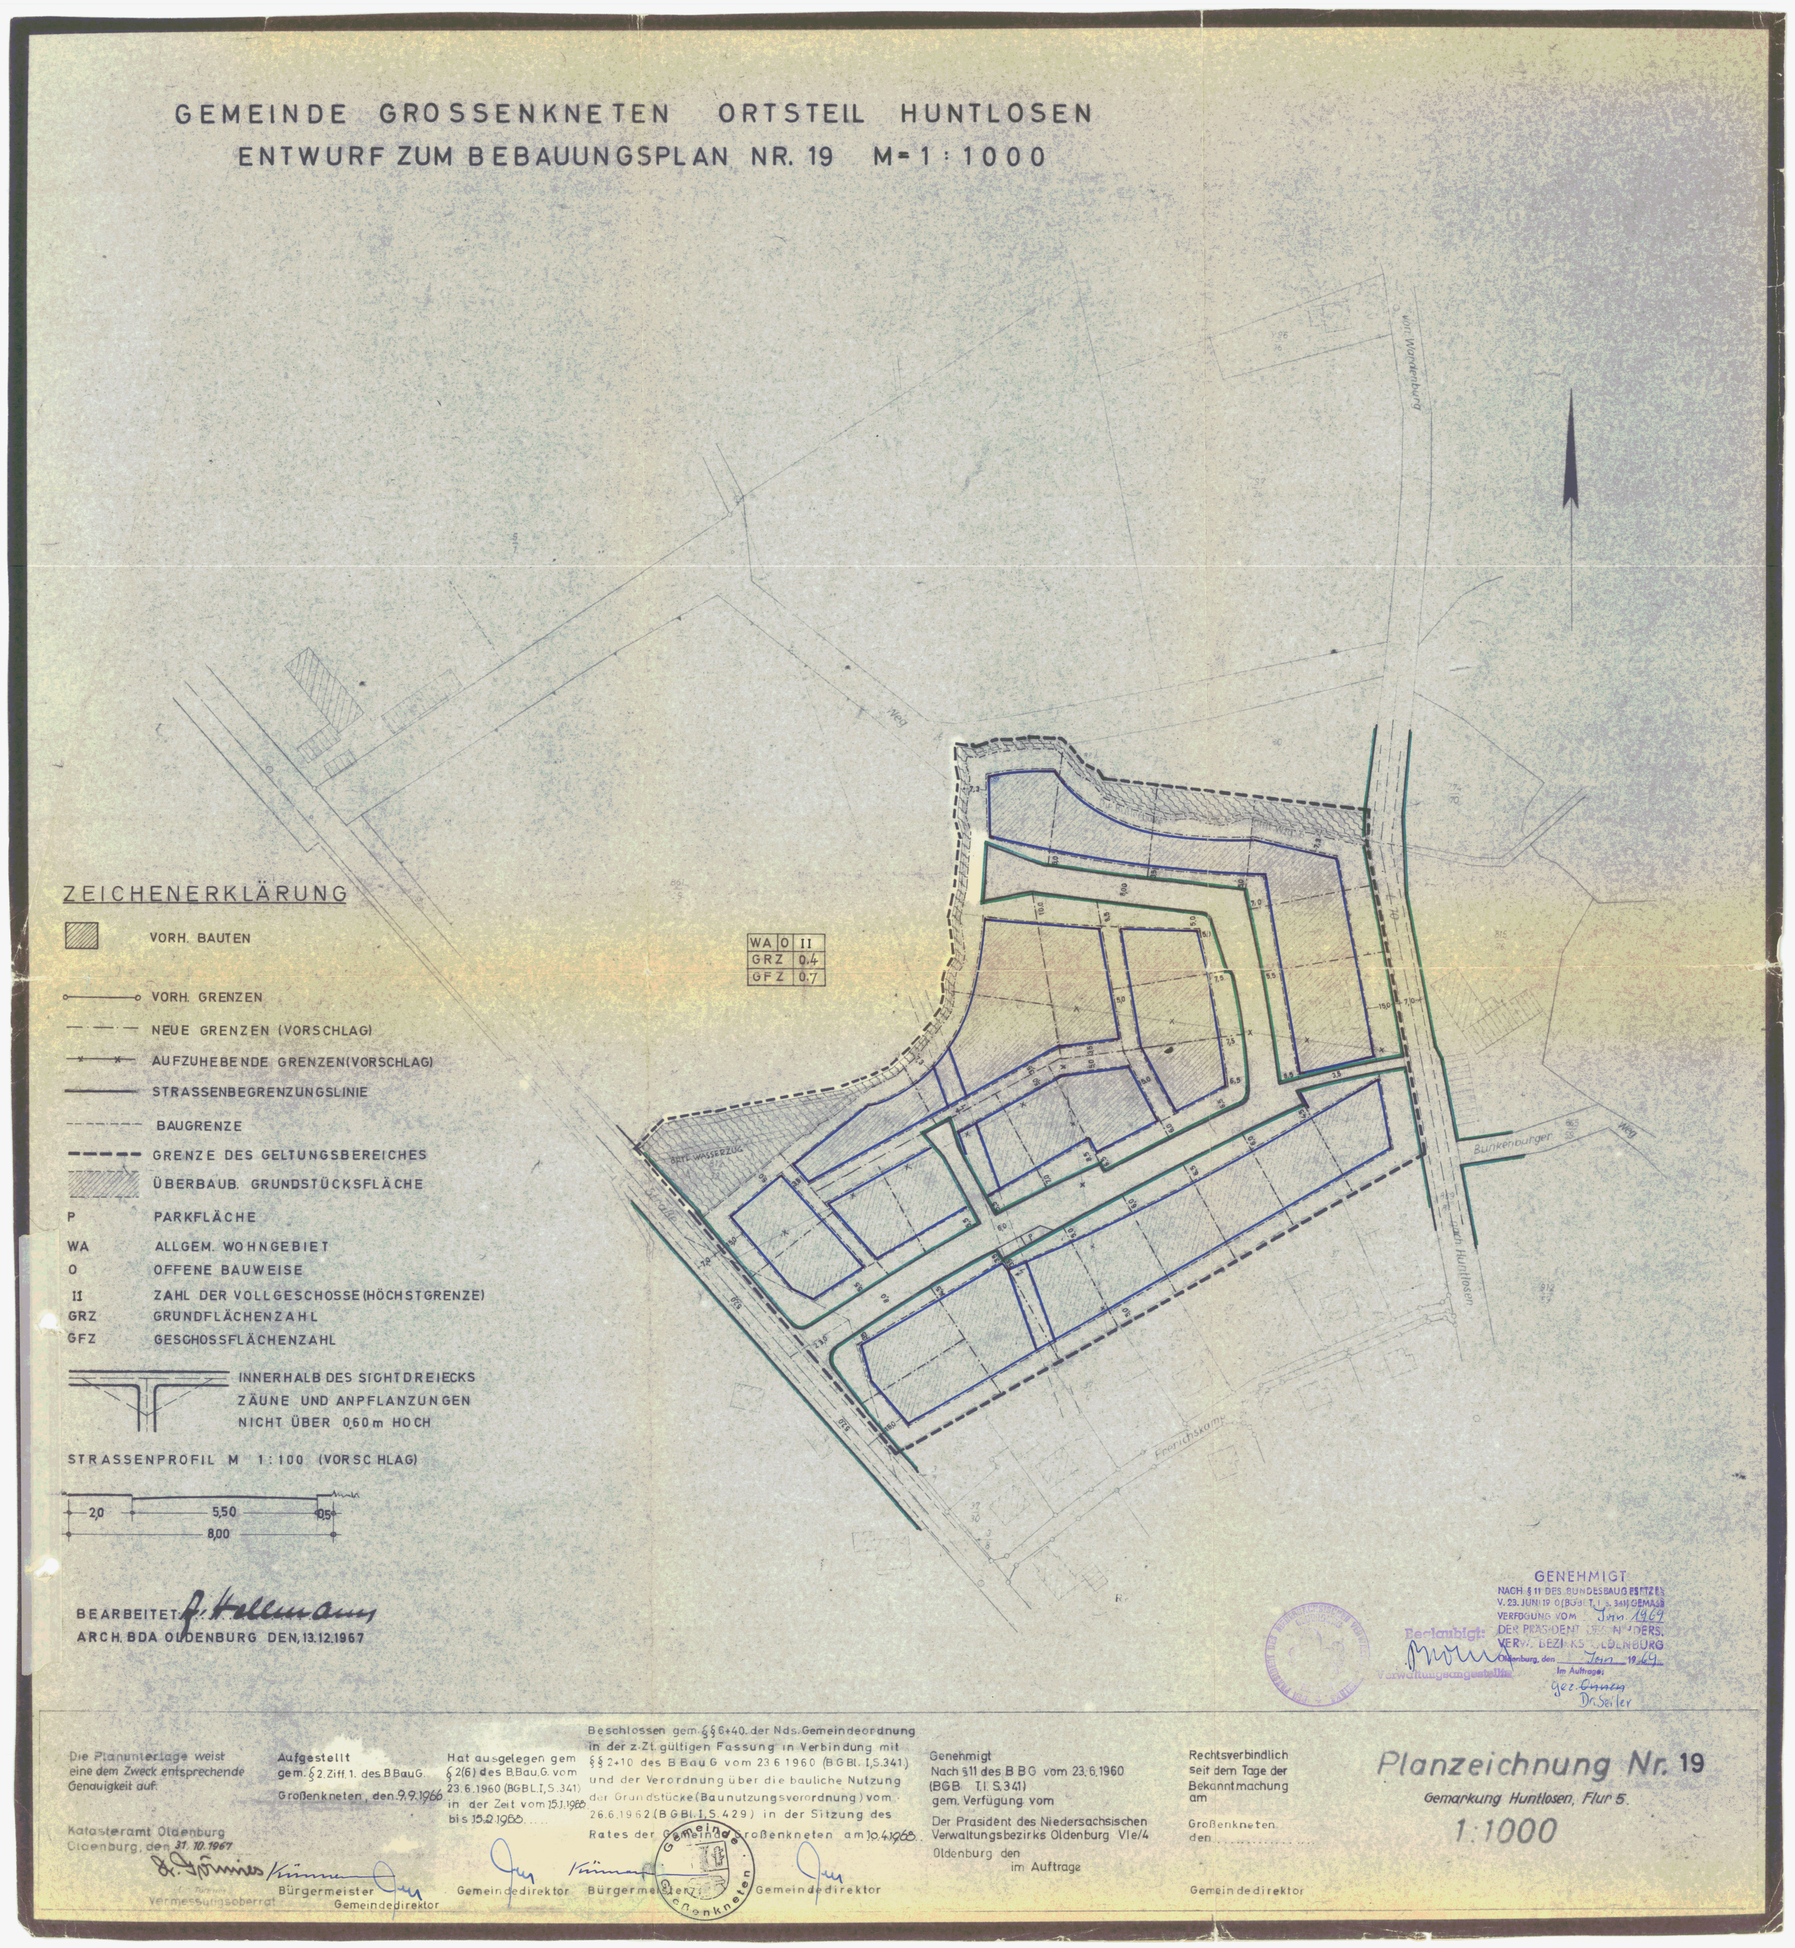

ZEICHENERKLÄRUNG

- VORH. BAUTEN
- VORH. GRENZEN
- NEUE GRENZEN (VORSCHLAG)
- AUFZUHEBENDE GRENZEN (VORSCHLAG)
- STRASSENBEGRENZUNGSLINIE
- BAUGRENZE
- GRENZE DES GELTUNGSBEREICHES
- ÜBERBAUB. GRUNDSTÜCKSFLÄCHE

P	PARKFLÄCHE
WA	ALLGEM. WOHNGEBIET
O	OFFENE BAUWEISE
II	ZAHL DER VOLLGESCHOSSE (HÖCHSTGRENZE)
GRZ	GRUNDFLÄCHENZAHL
GFZ	GESCHOSSFLÄCHENZAHL

INNERHALB DES SICHTDREIECKS ZÄUNE UND ANPFLANZUNGEN NICHT ÜBER 0,60 m HOCH

STRASSENPROFIL M 1 : 100 (VORSCHLAG)

BEARBEITET: P. Hellmann
ARCH. BDA OLDENBURG DEN, 13.12.1967

GENEHMIGT
NACH § 11 DES BUNDESBAUGESETZES V. 23. JUNI 19 (BGBL. I S.) BEKANNTGEMACHT VERFÜGUNG VOM Juni 1967
DER PRÄSIDENT DES NIEDERS. VERWALTUNGSBEZIRKS OLDENBURG
Oldenburg, den Juni 1967
Im Auftrage
Dr. Seiler

Die Planunterlage weist eine dem Zweck entsprechende Genauigkeit auf.
Katasteramt Oldenburg
Oldenburg, den 27. 10. 1967
Vermessungsoberrat

Aufgestellt gem. § 2 Ziff. 1. des B.BauG.
Großenkneten, den 9.9.1966
Bürgermeister
Gemeindedirektor

Hat ausgelegen gem § 2(6) des B.Bau.G. vom 23.6.1960 (BGBl. I, S. 341) in der Zeit vom 15.1.1968 bis 15.2.1968
Gemeindedirektor

Beschlossen gem. §§ 6+40 der Nds. Gemeindeordnung in der z. Zt. gültigen Fassung in Verbindung mit §§ 2-10 des B.BauG vom 23.6.1960 (BGBl. I, S. 341) und der Verordnung über die bauliche Nutzung der Grundstücke (Baunutzungsverordnung) vom 26.6.1962 (BGBl. I, S. 429) in der Sitzung des Rates der Gemeinde Großenkneten am 30.4.1968
Bürgermeister
Gemeindedirektor

Genehmigt
Nach § 11 des B.B.G. vom 23.6.1960 (BGB. I. S. 341) gem. Verfügung vom
Der Präsident des Niedersächsischen Verwaltungsbezirks Oldenburg VIe/4
Oldenburg den
im Auftrage

Rechtsverbindlich seit dem Tage der Bekanntmachung am
Großenkneten, den
Gemeindedirektor

Planzeichnung Nr. 19
Gemarkung Huntlosen, Flur 5.
1:1000