


GEMEINDE GROSSENKNETEN
CAMPINGPLATZ SAGE – HAAST
PLANZEICHNUNG M. 1:1000

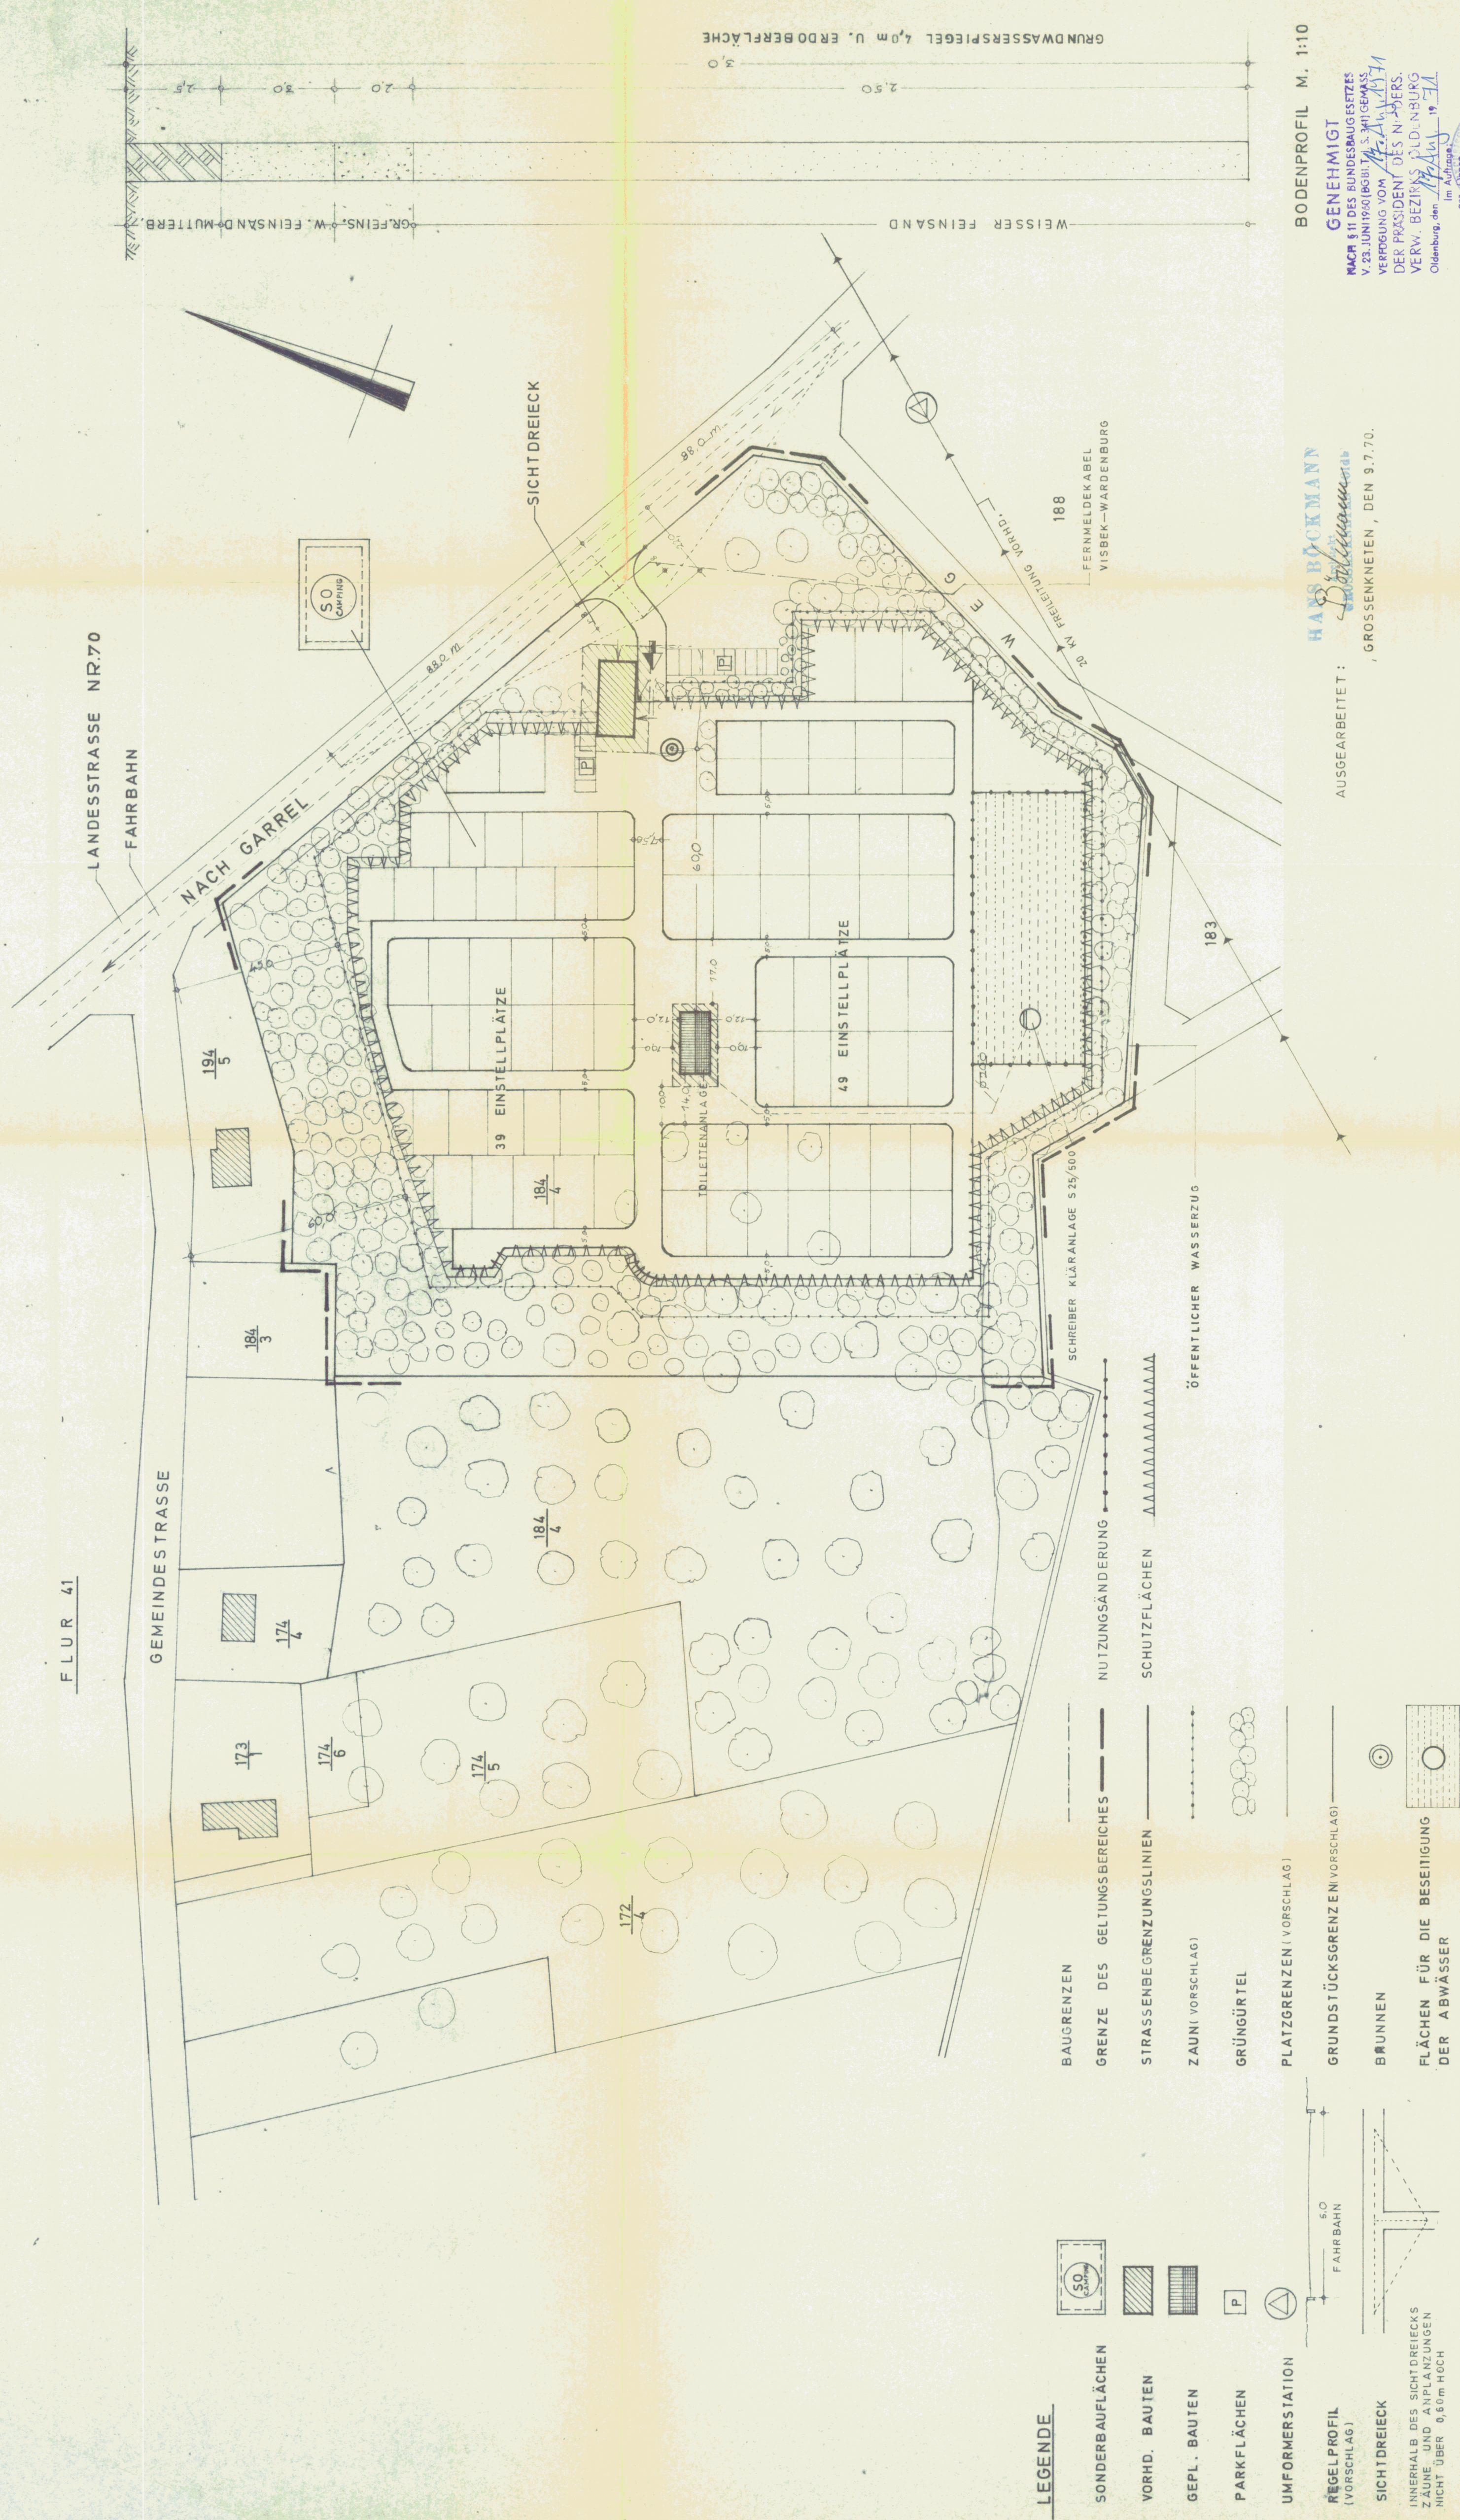

BODENPROFIL M. 1:10

GENEHMIGT

NACH § 11 DES BUNDEBAUSETZES
VOM 22. JUNI 1930 (BGBL. I S. 21) GEMÄSS
ZUR BEWERTUNG VOM 22. JUNI 1930

DER PRÄSIDENT DES N. BERS.
ERW. BEZIRKS OLDENBURG

19. 11. 1930

Im Auftrage

[illegible][illegible]