

GEMEINDE GROSSENKNETEN BEBAUUNGSPLAN N R. 10' AHLHORN I. M. 1 : 1 0 0 0

AUFGESTELLT
GEM. § 2 (1) DES BUNDESBAUGESETZES VOM 23. JUNI 1960
(BUNDESSES. BL. T. S. 341) AUFGRUND DES BESCHLUSSES
DES RATES DER GEMEINDE GROSSENKNETEN
VOM 10. JANUAR 1964

GROSSENKNETEN DEN 12. MAI 1964

GEMEINDEDIREKTOR

ÖFFENTLICH AUSGELEGT
GEM. § 2 (6) DES BUNDESBAUGESETZES VOM 23. 6. 1960
IN DER ZEIT VOM 21. JUNI 1964 BIS 27. JULI 1964
GROSSENKNETEN DEN 18. AUGUST 1964

GEMEINDEDIREKTOR

BESCHLOSSEN
GEM. § 6 UND 40 DER NIEDERS. GEMEINDEORDNUNG IN DER
ZUNÄCHSTEN FASSUNG IN VERBINDUNG MIT § 10 DES
BUNDESBAUGESETZES VOM 23. JUNI 1960 (BUNDESSES.
BL. T. S. 341) AUFGRUND DER BESCHLÜSSE DER
VERORDNUNG) VOM 26. 6. 1962 (B. G. BL. T. S. 429) DURCH DEN RAT
DER GEMEINDE GROSSENKNETEN
IN DER SITZUNG AM 10. SEPTEMBER 1964

GROSSENKNETEN DEN 10. SEPTEMBER 1964


BÜRGERMEISTER

GEMEINDEDIREKTOR

GEHEIMHALT
NACH § 10 DES BUNDESBAUGESETZES
VERLÄSSLICH BEI DER VERWALTUNG
DES PRÄSIDENTEN DES NIEDERS.
VERB. BEZIRKS OLDENBURG
Obstsch. des N. O. 10. 8. 64
gez. Dr. Zwick

ÖFFENTLICH AUSGELEGT UND BEKANNTGEMACHT GEM.
§ 12 DES BUNDESBAUGES. VOM 23. 6. 1960 AM

GEMEINDEDIREKTOR

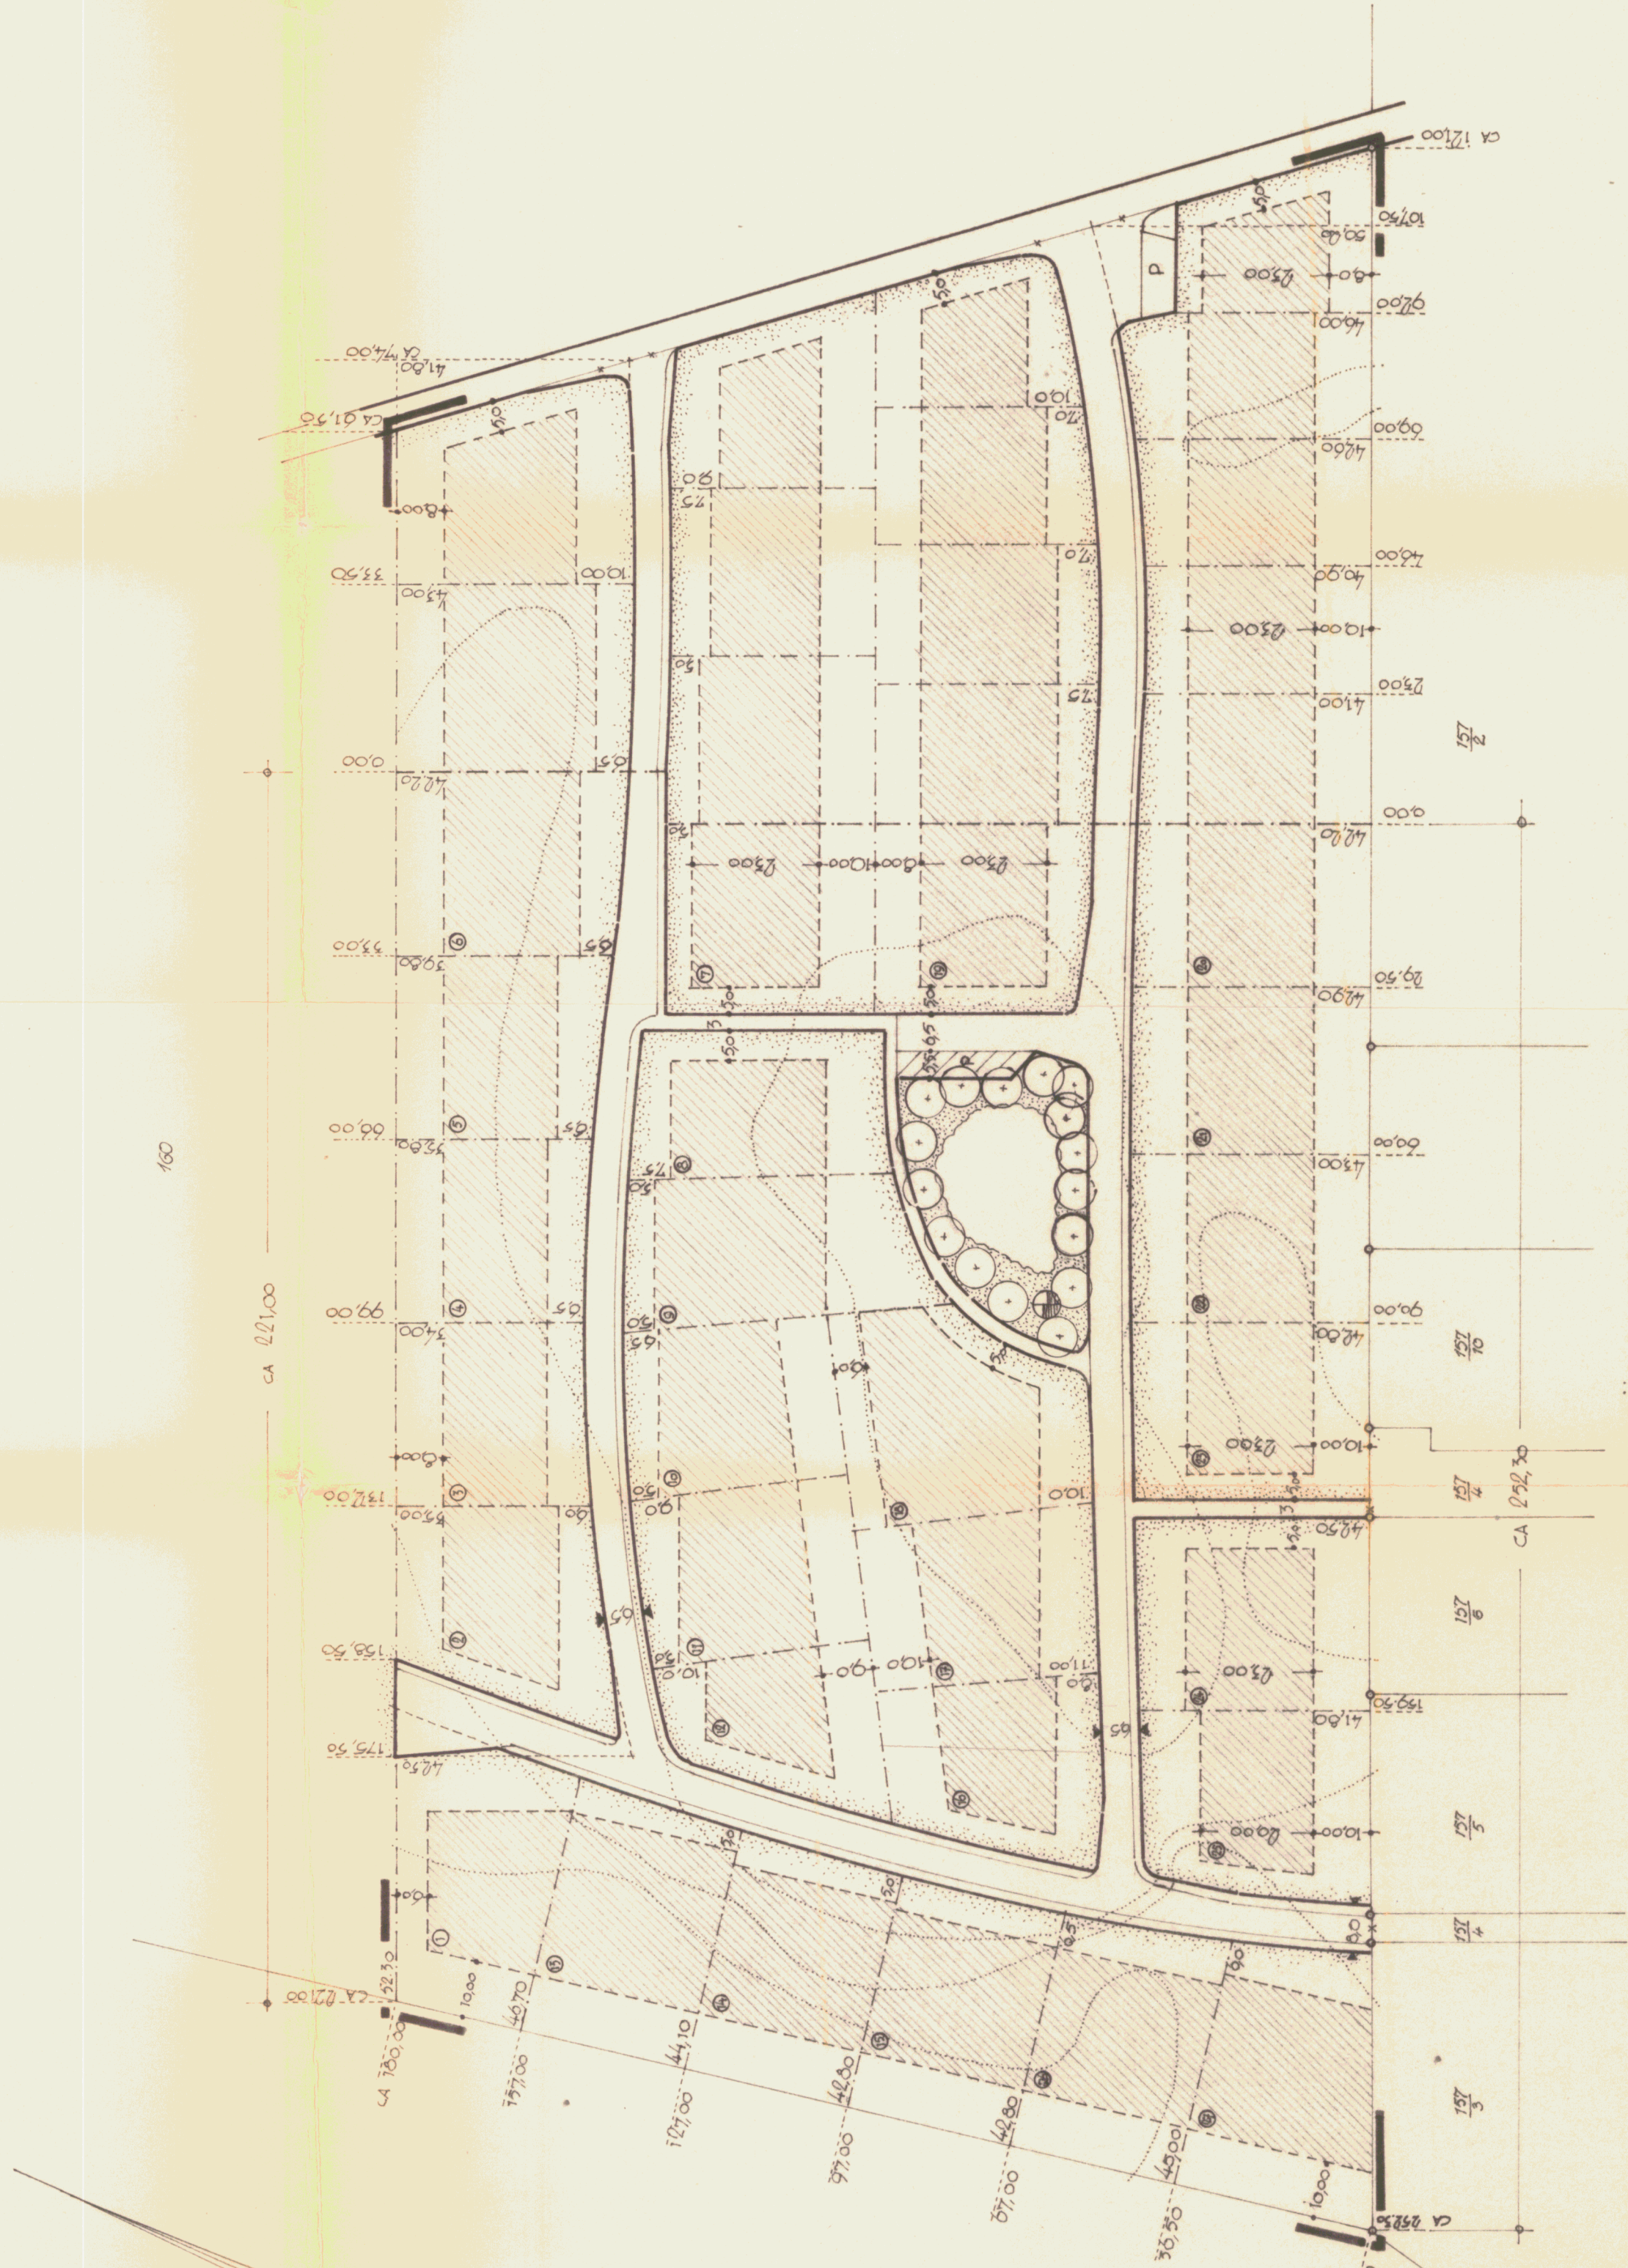

DURCHFÜHRUNGSPLAN N R. 1

- BAUGRENZE
- ÜBERBAUBARE GRUNDSTÜCKSFÄCHE
- STRASSENBEGRENZUNGSLINIE
- VORHANDENE GRENZEN
- NEUE GRENZEN
- AUFZUHEBENDE GRENZEN
- GRENZE DES PLANUNGSGEBIETES

ENTWURF
F. Kellerberg ARCH. B D A OLDENBURG DEN 9 / 64