Bebauungsplan 109/I

Gemeinde Großenkneten
(Landkreis Oldenburg)
„Flug-, Logistik- und Gewerbepark Ahlhorn“

Planzeichenerklärung
(gemäß Planzeichenverordnung 1990)

Art der baulichen Nutzung
(§ 9 Abs. 1 Nr. 1 BauGB, §§ 1 - 11 BauNVO)

Gle — Eingeschränktes Industriegebiet

Maß der baulichen Nutzung
(§ 9 Abs. 1 Nr. 1 BauGB, § 16 BauNVO)

0,8 — Grundflächenzahl (GRZ)

OK — Höhe baulicher Anlagen (als Höchstmaß)

Bauweise, Baulinien, Baugrenzen
(§ 9 Abs. 1 Nr. 2 BauGB, § 22 und 23 BauNVO)

a — Abweichende Bauweise (s. Bauplanungsrechtliche Festsetzungen 3.2)

Baugrenze

Verkehrsflächen
(§ 9 Abs. 1 Nr. 11 und Abs. 6 BauGB)

Straßenverkehrsflächen

Straßenbegrenzungslinie

Verkehrsfläche besonderer Zweckbestimmung (Privatstraße)

Bereich ohne Ein- und Ausfahrt

Grünflächen
(§ 9 Abs. 1 Nr. 15 und Abs. 6 BauGB)

Grünfläche

p — privat

Flächen für die Landwirtschaft und Wald
(§ 9 Abs. 1 Nr. 18 und Abs. 6 BauGB)

Wald

Planungen, Nutzungsregelungen, Maßnahmen und Flächen für Maßnahmen zum Schutz, zur Pflege und zur Entwicklung von Boden, Natur und Landschaft
(§ 9 Abs. 1 Nr. 20, 25 und Abs. 6 BauGB)

Umgrenzung von Flächen zum Anpflanzen von Bäumen, Sträuchern und sonstigen Bepflanzungen

Sonstige Planzeichen

Umgrenzung von Flächen für besondere Anlagen und Vorkehrungen zum Schutz vor schädlichen Umwelteinwirkungen im Sinne des BImSchG (§ 9 Abs. 1 Nr. 24 und Abs. 4 BauGB)

Umgrenzung von Flächen, deren Böden erheblich mit umweltgefährdenden Stoffen belastet sind (§ 9 Abs. 5 Nr. 3 und Abs. 6 BauGB)

Auswertbare Flächen durch Multiensorik — Zur Ermittlung von Teilflächen, die geringere Oberflächenstörungen aufweisen, sollten im gekennzeichneten Bereich zunächst fahrzeuggesteuerte magnetische Mehrkanalsysteme zum Einsatz kommen

Grenze des räumlichen Geltungsbereichs des Bebauungsplans (§ 9 Abs. 7 BauGB)

Bauplanungsrechtliche Festsetzungen

1. Art der baulichen Nutzung

1.1 Gewerbelärmkontingentierung

Zulässig sind Vorhaben (Betriebe und Anlagen), deren Geräusche die in der Planzeichnung jeweils angegebenen Emissionskontingente L_{EK} nach DIN 45691 weder tagsüber (6.00 - 22.00 Uhr) noch nachts (22.00 - 6.00 Uhr) überschreiten.

Die Berechnung der angegebenen Emissionskontingente (L_{EK}) ist mit der Annahme freier Schallausbreitung vom Emissions- zum Immissionsort und ausschließlich unter Berücksichtigung des Abstandsmaßes und ohne Berücksichtigung von Abschirmungen und von Boden- und Meteorologie-Dämpfung nach DIN ISO 9613-2 9 durchgeführt worden.

Immissionsaufpunktbezogene Zusatzkontingente sind bei den angegebenen Emissionskontingenten (L_{EK}) nicht berücksichtigt.

Die Prüfung der Einhaltung der Emissionskontingente erfolgt nach der DIN 45691.

1.2 Schallschutz von Büro- und Sozialräumen im Sinne der DIN 4109

In dem gekennzeichneten Lärmpegelbereich IV sind für Neubauten bzw. bauliche Änderungen von Büro- und Aufenthaltsräumen im Sinne der DIN 4109 die folgenden resultierenden Schalldämmmaße (erf. $R'_{w,ges}$) durch die Außenbauteile (Wandteile, Fenster, Lüfter, Dächer etc.) einzuhalten:

Lärmpegelbereich IV: erf. $R'_{w,ges}$ = 40 dB(A) für Aufenthaltsräume von Wohnungen
erf. $R'_{w,ges}$ = 35 dB(A) für Büro- und Sozialräume

An den Fenstern von Schlafräumen sind zusätzlich schallgedämpfte Lüftungsanlagen erforderlich, die die Gesamtschalldämmung der Außenfassade nicht verschlechtern. Alternative hierzu ist die Lüftung über die vollständig lärmabgewandten Fassadenseiten zu ermöglichen bzw. Schlafräume an diese Gebäudeseite zu orientieren.

1.3 Flächen für besondere Anlagen und Vorkehrungen zum Schutz vor schädlichen Umwelteinwirkungen i. S. des Bundes- Immissionsschutzgesetzes

In den in der Planzeichnung gekennzeichneten Bereichen sind Nutzungen, deren Emissionen (Staub, Geruch, Erschütterungen) zu einer wesentlichen Störung des Wohnens führen, unzulässig (§ 9 Abs. 1 Nr. 24 BauGB).

1.4 Ausschluss von ausnahmsweise zulässigen Nutzungen

Innerhalb der eingeschränkten Industriegebiete sind die gemäß § 9 Abs. 3 Nr. 1 und 2 BauNVO ausnahmsweise zulässige Nutzungen nicht zulässig.

1.5 Sonstige Zulässigkeitsvoraussetzungen i. S. des § 1 Abs. 6 und 7 BauNVO

Vorhaben, die

- der Abfallbehandlung dienen,
- der Erforschung, Entwicklung oder Nutzung der Kernenergie zu friedlichen Zwecken oder der Entsorgung radioaktiver Abfälle dienen,
- der energetischen Nutzung von Biomasse (soweit sie nicht der Versorgung des Gebietes dienen) sowie dem Anschluss solcher Anlagen an das öffentliche Versorgungsnetz dienen, sowie
- Photovoltaikanlagen, die nicht in, an oder auf einer baulichen Anlage angebracht sind, die vorrangig zu anderen Zwecken als der Erzeugung von Strom aus solarer Strahlungsenergie errichtet ist worden ist (sog. Freiflächen-PV-Anlagen), ausgenommen Wechselrichteranlagen,

sind nicht Bestandteil des Bebauungsplans.

1.6 Zulässigkeit von Befreiungen i. S. des § 31 Abs. 2 BauGB

Von den Festsetzungen des Bebauungsplanes kann gemäß § 9 Abs. 2 Nr. 2 BauGB nur befreit werden, wenn

- die Grundzüge der Planung nicht berührt werden und
- die Abweichung auch unter Würdigung nachbarlicher Interessen mit den öffentlichen Belangen vereinbar ist und
- die Gemeinde zu der Abweichung das Einvernehmen (§ 36 BauGB) erteilt hat.

Die sonstigen in § 31 Abs. 2 Nr. 1 bis 3 BauGB genannten Voraussetzungen bleiben unberührt.

2. Maß der baulichen Nutzung

2.1 Die zulässige Höhe baulicher Anlagen (§ 16 Abs. 2 Nr. 4 BauNVO) ergibt sich aus der in der Planzeichnung gekennzeichneten Hindernisbegrenzungsfläche (Korridor südlich und nördlich der Landebahn), die nicht durch Baukörper, auch nicht durch untergeordnete Bauteile, durchdrungen werden darf.

2.2 Sofern die luftverkehrsrechtlichen Bestimmungen aufgrund der Hindernisbegrenzungsfläche nicht entgegenstehen, beträgt die zulässige Höhe baulicher Anlagen (§ 16 Abs. 2 Nr. 4 BauNVO) 30,0 m (als Höchstmaß). Als Bezugshöhe gilt die Oberkante-Fahrbahnmitte der vorgelagerten Erschließungsstraße; Bemessungspunkt ist die Mitte der Straßenfront des Grundstücks (§ 18 Abs. 1 BauNVO).

Die zulässige Höhe baulicher Anlagen darf gemäß § 31 Abs. 1 BauGB i. V. m. § 16 Abs. 6 BauNVO ausnahmsweise durch Anlagen des Immissionsschutzes (z. B. Schornsteine, Lüftungsanlagen) und sonstige Nebenanlagen i. S. d. § 14 BauNVO mit untergeordneter Grundfläche (z. B. Werbeanlagen) überschritten werden. Über die Ausnahme entscheidet die Baugenehmigungsbehörde im Einvernehmen mit der Gemeinde.

3. Bauweise / Überbaubare Grundstücksfläche

3.1 Auf den nicht überbaubaren Grundstücksflächen zwischen straßenzugewandter Baugrenze und Straßenbegrenzungslinie sind Garagen im Sinne des § 12 BauNVO sowie Nebenanlagen im Sinne des § 14 BauNVO in Form von Gebäuden nicht zulässig (§ 12 Abs. 6 BauNVO i. V. m. § 14 BauNVO).

3.2 In der Abweichenden Bauweise (a) sind Gebäudelängen über 50 m zulässig (§ 22 Abs. 4 BauNVO).

4. Grünordnung

Innerhalb der *Fläche zum Anpflanzen von Bäumen und Sträuchern und sonstigen Bepflanzungen* (§ 9 Abs. 1 Nr. 25a BauGB) sind Anpflanzungen mit standortgerechten und heimischen Bäumen und Sträuchern entsprechend der folgenden Pflanzliste durchzuführen:

Sandbirke	Betula pendula	Endhöhe bis 25 m (mind. 10%)
Eberesche	Sorbus aucuparia	Endhöhe bis 15 m
Eiche	Quercus robur	Endhöhe bis 30 m (mind. 10%)
Feldahorn	Acer campestre	Endhöhe bis 15 m
Hasel	Corylus avellana	Endhöhe bis 6 m
Hundsrose	Rosa canina	Endhöhe bis 3 m
Kupferfelsenbirne	Amelanchier lamarckii	Endhöhe bis 10 m
Ohrweide	Salix aurita	Endhöhe bis 3 m
Rotbuche	Fagus sylvatica	Endhöhe bis 30 m (mind. 10%)
Schlehe	Prunus spinosa	Endhöhe bis 4 m
Schwarzer Holunder	Sambucus nigra	Endhöhe bis 7 m
Weißdorn	Crataegus monogyna	Endhöhe bis 10 m

Pflanzmaterial: 2 x verschulte Sämlinge, 80 - 120 cm (2j.vS 2/3 80 - 120)

Pflanzdurchführung: Gruppenpflanzung von jeweils 3 - 5 Stück
Pflanzverband 1 x 1 m, reihenversetzt

Die anzulegenden Gehölzbestände sind dauerhaft zu erhalten (§ 9 Abs. 1 Nr. 25b BauGB). Abgänge sind durch Nachpflanzungen an ungefähr gleicher Stelle mit Gehölzen gleicher Art zu ersetzen (§ 9 Abs. 1 Nr. 25a BauGB).

5. Maßnahmen im Zusammenhang mit dem besonderen Artenschutz

Die Bestimmungen des besonderen Artenschutzes gemäß § 44 BNatSchG sind zu beachten. Zur Vermeidung der Vernichtung oder Beschädigung von Fortpflanzungs- und Ruhestätten europäischer Arten gemäß § 7 Abs. 2 Nr. 12 BNatSchG und streng geschützter Arten gemäß § 7 Abs. 2 Nr. 14 BNatSchG sind die nachfolgend beschriebenen Arbeiten in den entsprechenden Zeitfenstern nicht zulässig:

- Herrichtung des Baufeldes vom 1. April bis 31. Juli,
- Fäll- und Rodungsarbeiten vom 15. März bis 30. September,
- Abriss von Gebäuden vom 15. März bis 31. Juli.

Vor Beginn der Arbeiten sind die Bäume und Gebäude auf Brutstätten (Nester, Baumhöhlen) sowie auf Fledermausbesatz hin zu überprüfen. Werden Verbotstatbestände nach § 44 BNatSchG berührt, ist hierzu ein Antrag nach § 67 BNatSchG bei der Unteren Naturschutzbehörde (Landkreis Oldenburg) zu stellen.

Die Entnahme des alten Baumbestandes (mögliche Höhlenbäume) im Geltungsbereich bedeutet einen Verlust des Quartierpotenzials für die Fledermäuse und für (halb-)höhlenbewohnende Vogelarten wie Gartenrotschwanz und Grünspecht. Entsprechend ist bei Baubeginn das Quartierangebot mittels 10 Fledermaus- und 5 Vogelkästen kurzfristig auszugleichen.

Durch den Bebauungsplan Nr. 109/I kommt es zu einem Lebensraumverlust bzw. zu einer Einschränkung der Lebensraumqualität für Wachtel, Rebhuhn, Feldlerche und Wiesenpieper. Dieser Lebensraumverlust bzw. -einschränkung wird durch die Kompensationsmaßnahme „Sager Heide“ aufgefangen. Die Entwicklung von Offenlandbereichen / Heidelandschaften im gleichen Naturraum (Ahlhorner Geest) gewährleistet, dass die lokalen Populationen der genannten Arten im Naturraum „Ahlhorner Geest“ stabil bleiben.

Hinweise

1. Bauschutzbereich / Hindernisbegrenzungslinie

Das Plangebiet liegt im Bauschutzbereich der Landebahn. Bauvorhaben, die die nach §§ 12 bis 17 Luftverkehrsgesetz (LuftVG) festgesetzten Höhen überschreiten (auch Bauhilfsanlagen, Kräne usw.), bedürfen einer besonderen luftrechtlichen Zustimmung der zuständigen Luftverkehrsbehörde im Rahmen des Baugenehmigungsverfahrens. Sofern für Bauvorhaben, die die Hindernisbegrenzungslinie durchdringen, keine Baugenehmigung erforderlich ist, ist die luftrechtliche Genehmigung gemäß § 12 Luftverkehrsgesetz (LuftVG) vor Baubeginn vom Bauherrn bei der Luftverkehrsbehörde einzuholen.

2. Bodendenkmalpflege

Sollten bei den geplanten Bau- und Erdarbeiten ur- oder frühgeschichtliche Bodenfunde (das können u. a. sein: Tongefäßscherben, Holzkohleansammlungen, Schlacken sowie auffällige Bodenverfärbungen und Steinkonzentrationen, auch geringe Spuren solcher Funde) gemacht werden, sind diese gemäß § 14 Abs. 1 des Niedersächsischen Denkmalschutzgesetzes (NDSchG) meldepflichtig und müssen der Unteren Denkmalschutzbehörde (Landkreis Oldenburg) unverzüglich gemeldet werden.

Meldepflichtig ist der Finder, der Leiter der Arbeiten oder der Unternehmer. Bodenfunde und Fundstellen sind nach § 14 Abs. 2 des NDSchG bis zum Ablauf von 4 Werktagen nach der Anzeige unverändert zu lassen, bzw. für ihren Schutz ist Sorge zu tragen, wenn nicht die Untere Denkmalschutzbehörde vorher die Fortsetzung der Arbeit gestattet.

3. Altablagerungen / Kampfmittelverdachtsflächen

Bei Hinweisen auf Altablagerungen ist unverzüglich die Untere Abfallbehörde (Landkreis Oldenburg) zu benachrichtigen.

Auf die Kampfmittelbelastungsstudie wird hingewiesen. Hier vor allem auf die dokumentierten Kampfmittelverdachtsflächen (KVF), der Flugfeldtankanlagen, der Sprengplätze sowie der verfüllten Bombenkrater.

Auf die Luftbildkurzauswertung in Verbindung mit der Geländeuntersuchung auf Verdacht von Bombenblindgängern wird hingewiesen. Des Weiteren liegen Grundwasserbelastungen vor. Entsprechend der Empfehlung der o. g. Studie können bei Baumaßnahmen im Bereich der bekannten Kontaminationsflächen lokale Belastungen auftreten.

Bei Tiefbauarbeiten bzw. bei Bodeneingriffen im Bereich der Kampfmittelverdachtsflächen ist grundsätzlich eine abgestufte Vorgehensweise hinsichtlich kampfmitteltechnischer Maßnahmen durchzuführen. Eine fachgutachterliche Überwachung von Tiefbaumaßnahmen ist angezeigt.

Im Vorfeld einer Folgenutzung ist für die betroffenen Teilbereiche eine detaillierte nutzungsbezogene Überprüfung der Kampfmittelbelastung erforderlich.

4. Naturschutzfachliche Hinweise

4.1 Ausgleichsmaßnahmen

Die aufgrund des Bebauungsplanes zu erwartenden Eingriffe in Natur und Landschaft können nicht innerhalb des Plangebietes ausgeglichen werden. An Stelle von Darstellungen und Festsetzungen werden daher im Einvernehmen mit der Unteren Naturschutzbehörde (Landkreis Oldenburg) auf Grundlage von vertraglichen Vereinbarungen nach § 11 BauGB (städtebaulicher Vertrag) zusätzliche Ausgleichsmaßnahmen außerhalb des Geltungsbereiches durchgeführt (§ 1a Abs. 3 Satz 4 BauGB).

4.2 Schutz von Bäumen und Sträuchern bei Bauarbeiten

Bei Bauarbeiten im Kronentraufbereich von standortheimischen Gehölzen sind die DIN 18920 „Schutz von Bäumen, Pflanzenbeständen und Vegetationsflächen bei Baumaßnahmen“ sowie die „Richtlinie für die Anlage von Straßen - Teil: Landschaftspflege - Abschnitt 4: Schutz von Bäumen, Vegetationsbeständen und Tieren bei Baumaßnahmen, Ausgabe 1999“ (RAS-LP 4) zu beachten.

5. Lückenlose feste Einfriedung entlang der L 880


Die Baugrundstücke sind entlang der Eigentumsgrenze der L 880 auf gesamter Länge mit einer lückenlosen festen Einfriedung zu versehen und in diesem Zustand dauernd zu erhalten (§ 24 NStrG i. V. m. § 15 NBauO), wenn nicht durch andere Maßnahmen eine direkte Erschließung verhindert wird.

6. Keinen Anspruch gegenüber Bauslastträger L 880


Es wird darauf hingewiesen, dass gegenüber dem Straßenbaulastträger der Landesstraßen aus dem Plangebiet keine Ansprüche aufgrund der von der L 880 ausgehende Emissionen bestehen.


7. Beseitigung des Niederschlagswassers

Gemäß § 96 Abs. 3 NWG sind die Grundstückseigentümer zur Beseitigung des Niederschlagswassers an Stelle der Gemeinde verpflichtet, soweit nicht die Gemeinde den Anschluss an eine öffentliche Abwasseranlage und deren Benutzung vorschreibt oder ein gesammeltes Fortleiten erforderlich ist, um eine Beeinträchtigung des Wohls der Allgemeinheit zu verhüten.

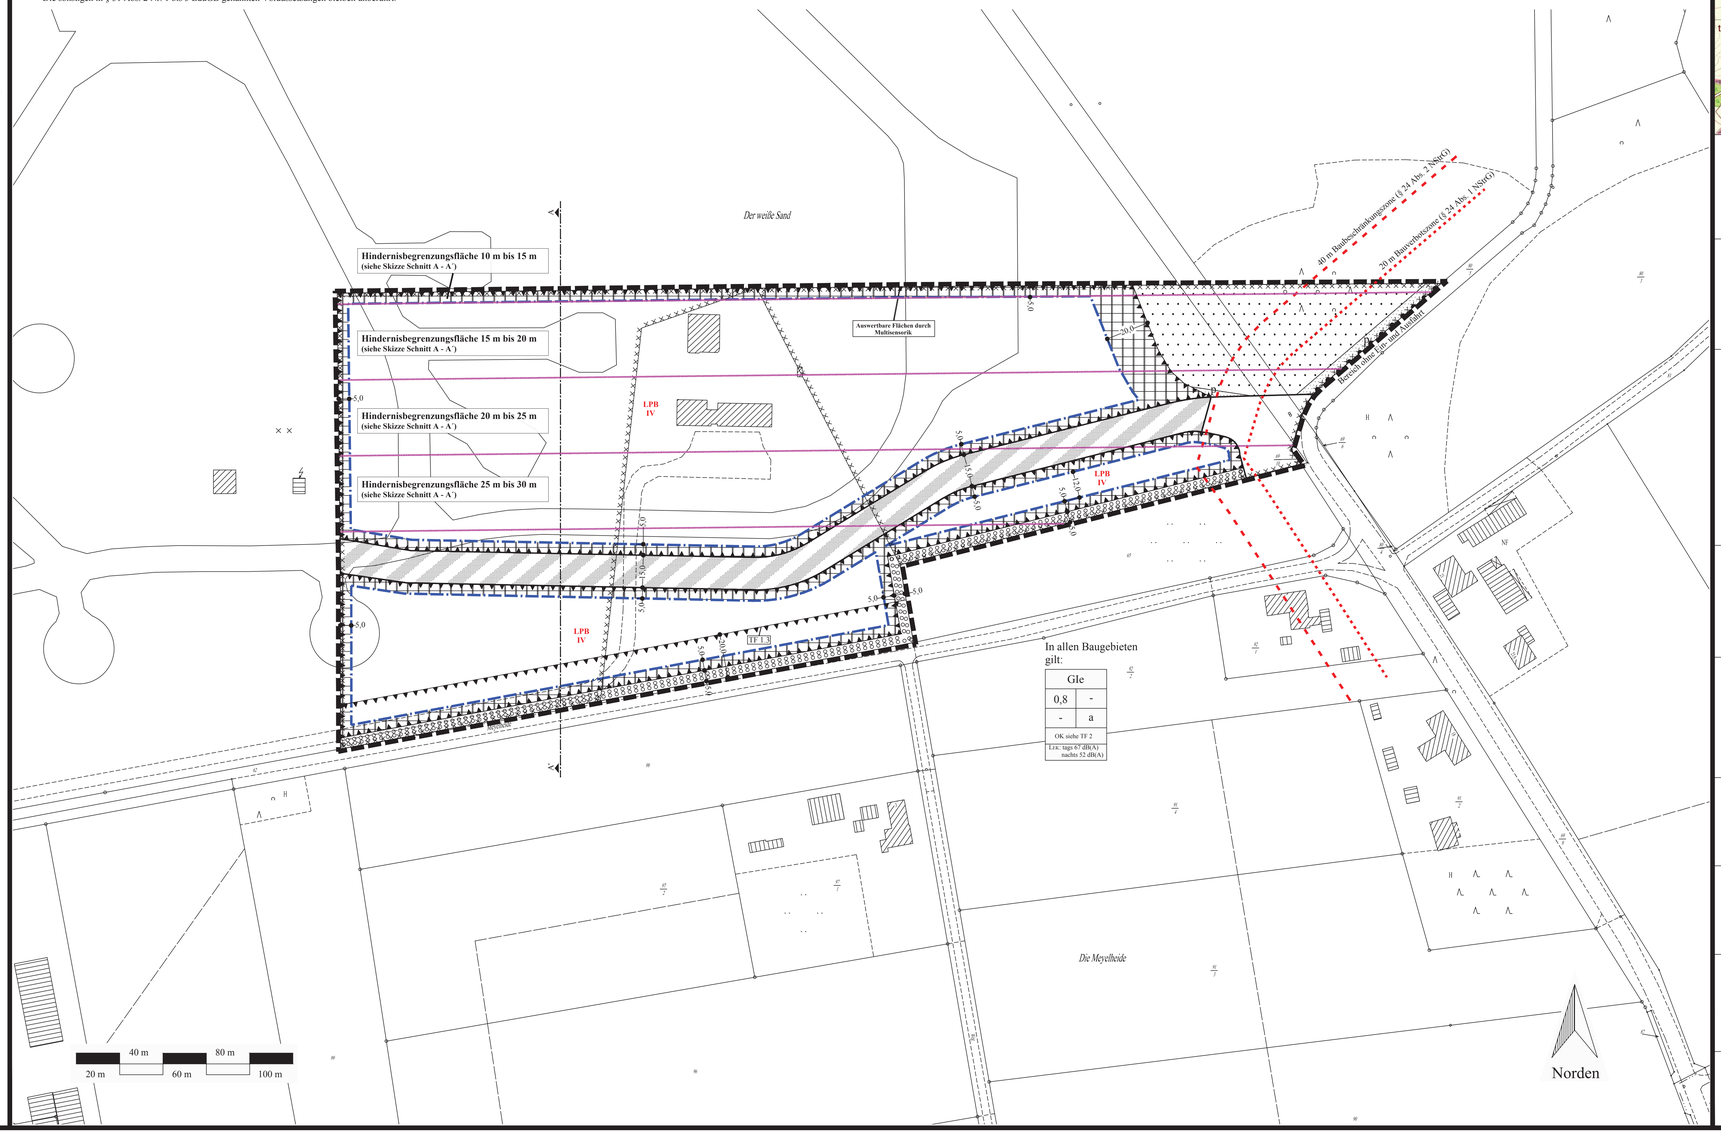

Skizze Schnitt A - A´

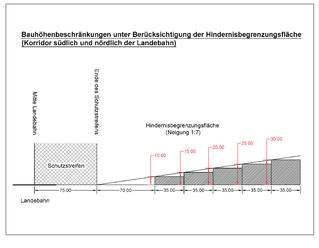

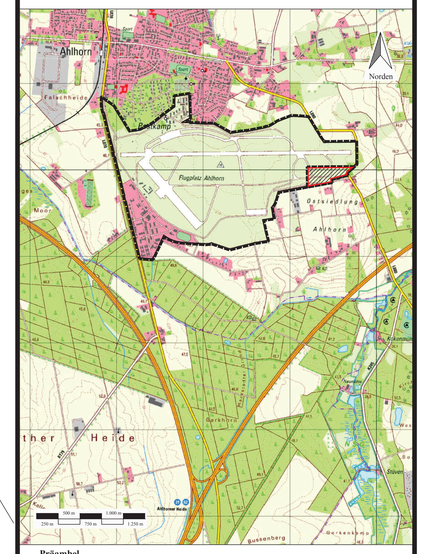

Präambel
Aufgrund des § 1 Abs. 3 und § 10 des Baugesetzbuches (BauGB) sowie des § 58 Abs. 2 Nr. 2 des Niedersächsischen Kommunalverfassungsgesetzes (NKomVG) hat der Rat der Gemeinde Großenkneten den Bebauungsplan Nr. 109/I „Flug-, Logistik- und Gewerbepark Ahlhorn“, bestehend aus der Planzeichnung sowie den nebenstehenden bauplanungsrechtlichen Festsetzungen, als Satzung sowie die Begründung beschlossen.
Großenkneten, den 18.06.2012

L. S. gez. Bernasko
Bürgermeister

Aufstellungsbeschluss
Der Verwaltungsausschuss der Gemeinde Großenkneten hat in seiner Sitzung am 22.02.2010 die Aufstellung des Bebauungsplanes Nr. 109/I „Flug-, Logistik- und Gewerbepark Ahlhorn“ beschlossen.
Der Aufstellungsbeschluss ist gemäß § 2 Abs. 1 BauGB am 27.02.2010 ortsüblich bekanntgemacht worden.
Großenkneten, den 18.06.2012

L. S. gez. Bernasko
Bürgermeister

Planunterlage
Kartengrundlage: Automatisierte Liegenschaftskarte (ALK)
Maßstab: 1 : 1.000
Diesem Plan liegen Angaben des amtlichen Vermessungswesens zugrunde. Die Verwertung für nichteigene oder wirtschaftliche Zwecke und die öffentliche Wiedergabe ist nur mit Erlaubnis der zuständigen Vermessungs- und Katasterbehörde zulassig (§ 5 des Niedersächsischen Gesetzes über das amtliche Vermessungswesen vom 12.12.2002, Nds. GVBI 2003, Seite 5).
Die Planunterlage entspricht im Bereich des Plangebietes dem Inhalt des Liegenschaftskatasters und weist die städtebaulich bedeutsamen baulichen Anlagen sowie Straßen, Wege und Plätze vollständig nach (Stand 01.09.2009). Sie ist hinsichtlich der Darstellung der Grenzen und der baulichen Anlagen geometrisch einwandfrei. Die Übertragbarkeit der neu zu bildenden Grenzen in die Örtlichkeit ist einwandfrei möglich.
Wildeshausen, den 18.06.2012

gez. Zerhusen
LGLN, RD Cloppenburg
L. S. Katasteramt Wildeshausen

Planverfasser
Der Entwurf des Bebauungsplanes wurde ausgearbeitet von

PlanForum
PlanForum Nord GmbH *Fon: (0 44 35) 97 15 85*
Am Rieskamp 14 *Fax: (0 44 35) 97 15 86*
26197 Großenkneten *info@planforum-nord.de*

Großenkneten, den 21.02.2011 / 14.03.2012 / 21.03.2012 / 23.04.2012 / 18.06.2012

gez. J. Mrotzek
Planverfasser

Öffentliche Auslegung
Der Verwaltungsausschuss der Gemeinde Großenkneten hat in seiner Sitzung am 23.04.2012 dem Entwurf des Bebauungsplanes Nr. 109/I „Flug-, Logistik- und Gewerbepark Ahlhorn“ und der Begründung zugestimmt und seine öffentliche Auslegung gemäß § 3 Abs. 2 BauGB beschlossen. Ort und Dauer der öffentlichen Auslegung wurden am 26.04.2012 ortsüblich bekanntgemacht.
Der Entwurf des Bebauungsplanes und der Begründung haben vom 04.05.2012 bis 04.06.2012 gemäß § 3 Abs. 2 BauGB öffentlich ausgelegen.
Großenkneten, den 18.06.2012

L. S. gez. Bernasko
Bürgermeister

Satzungsbeschluss
Der Rat der Gemeinde Großenkneten hat den Bebauungsplan Nr. 109/I „Flug-, Logistik- und Gewerbepark Ahlhorn“ nach Prüfung der Anregungen gemäß § 3 Abs. 2 BauGB in seiner Sitzung am 18.06.2012 als Satzung (§ 10 Abs. 1 BauGB) sowie die Begründung beschlossen.
Großenkneten, den 18.06.2012

L. S. gez. Bernasko
Bürgermeister

Inkrafttreten
Der Beschluss des Bebauungsplanes Nr. 109/I „Flug-, Logistik- und Gewerbepark Ahlhorn“ ist gemäß § 10 Abs. 3 BauGB am 23.06.2012 ortsüblich bekanntgemacht worden. Der Bebauungsplan ist damit am 23.06.2012 rechtsverbindlich geworden.
Großenkneten, den 27.06.2012

L. S. gez. Bernasko
Bürgermeister

Verletzung von Vorschriften
Innerhalb eines Jahres nach Inkrafttreten des Bebauungsplanes Nr. 109/I „Flug-, Logistik- und Gewerbepark Ahlhorn“ sind eine beachtliche Verletzung von Verfahrens- oder Formvorschriften, eine beachtliche Verletzung der Vorschriften über das Verhältnis des Bebauungsplans und des Flächennutzungsplans oder beachtliche Mängel des Abwägungsvorgangs nicht geltend gemacht worden.
Großenkneten, den .....

Bürgermeister

Beglaubigung
Diese Ausfertigung des Bebauungsplanes Nr. 109/I „Flug-, Logistik- und Gewerbepark Ahlhorn“ stimmt mit der Urschrift überein.
Großenkneten, den .....

(Bernasko)
Bürgermeister