


BEBAUUNGSPLAN NR. I

(verbindlicher Bauleitplan)

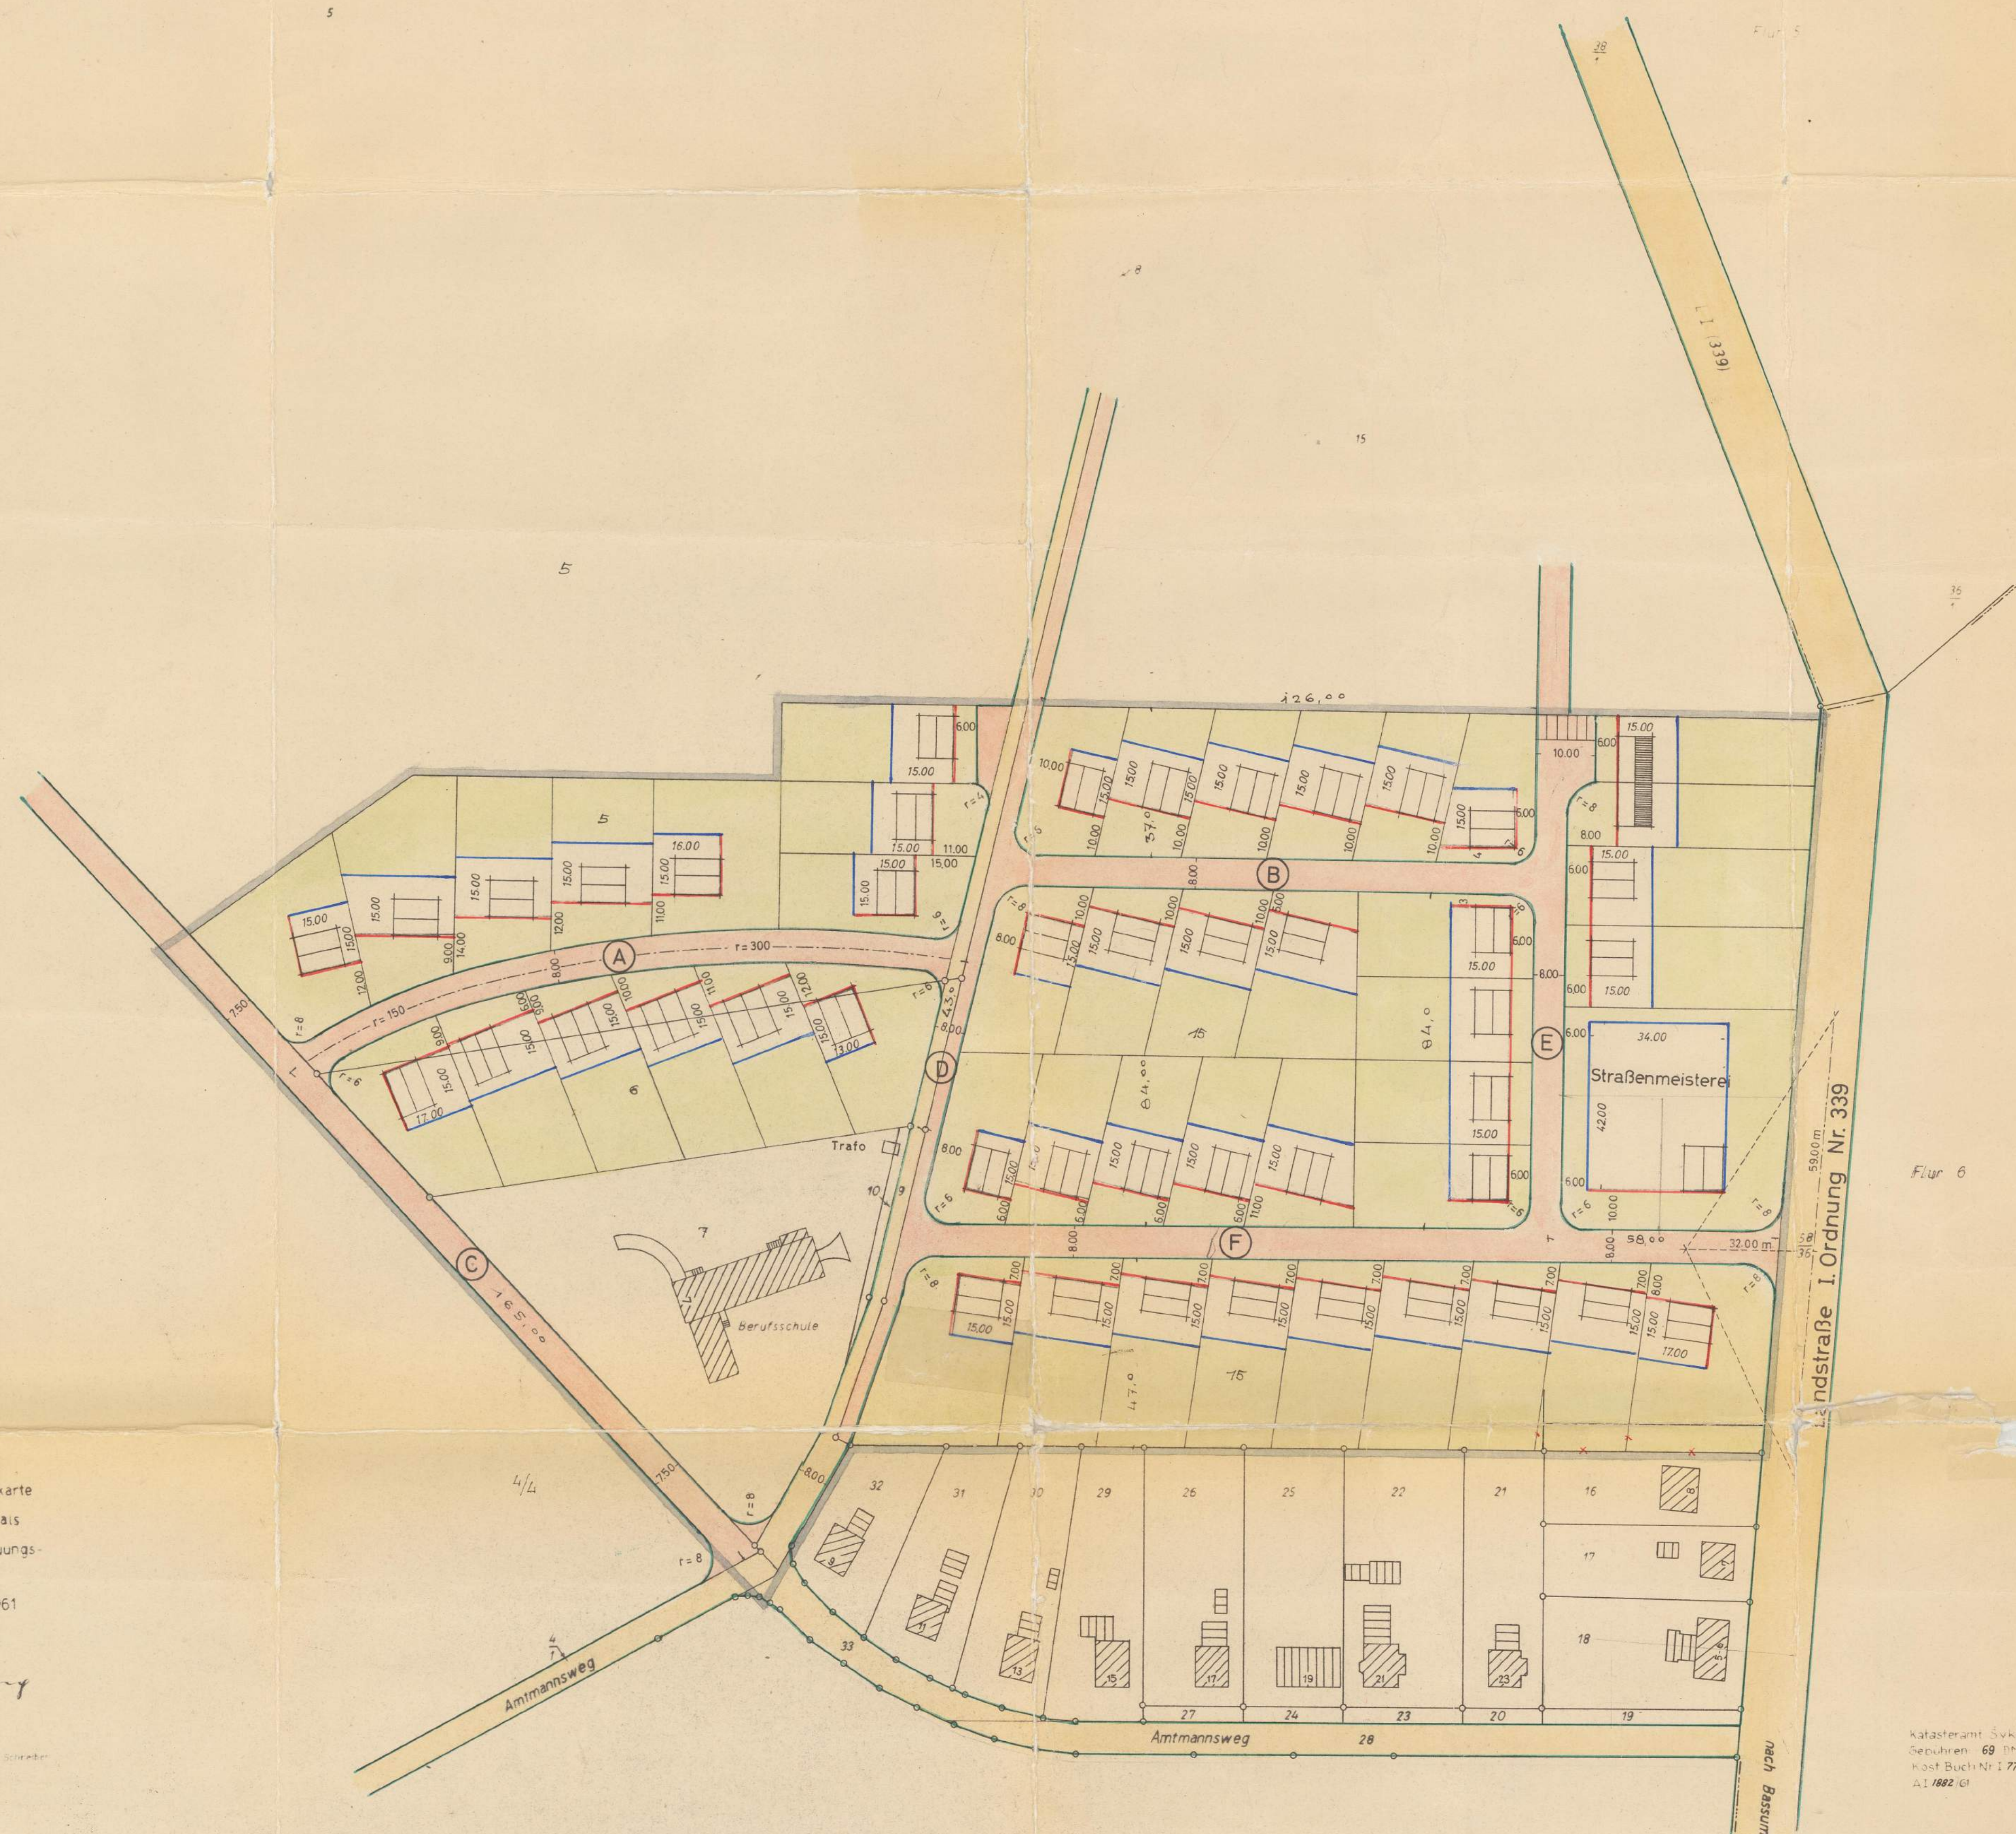

Der Gemeinde Harpstedt ist die Verwirklichung unter den mit Schreiber vom 16. 6. 1967 angegebenen Bedingungen gestiftet worden.

Katasteramt Syke
Gebühren: 69 DM 00 Pfg.
Kost. Buch Nr. I 77/61-11
A1 1882/61

Legend for the planning map:

- Straßentlichtlinie
- Baufluchtlinie
- Bebauungsgrenze
- Flurgrenze
- Eigentumsgrenze
- entfallende Flurstücksgrenze
- geplante Flurstücksgrenze
- Grenze des Planungsgebietes
- vorhandene Straßenfläche
- geplante Straßenfläche
- Fläche privater Nutzung ohne Bebauung
- Vorgarten
- Sichtwinkel
- geplante Gebäude 1-geschossig
- geplante Gebäude 2-geschossig
- Trasse

Dipl. Ing. J. J. J. J.

Gemeindedirektor *D. Fischer*

Prokurant
Stellvert. Bürgermeister

S. Pfeiffer
Gemeindevorstand

FLECKEN HARPSTEDT
HOLZ
FREIS GRAFSCHAFT