


43/13

13

Landkreis Grafschaft Hoya  
Gemarkung Harpstedt, Flecken  
Flur 7  
1:1000

RFK 7264 B, 7265 D, 7365 A u. C.

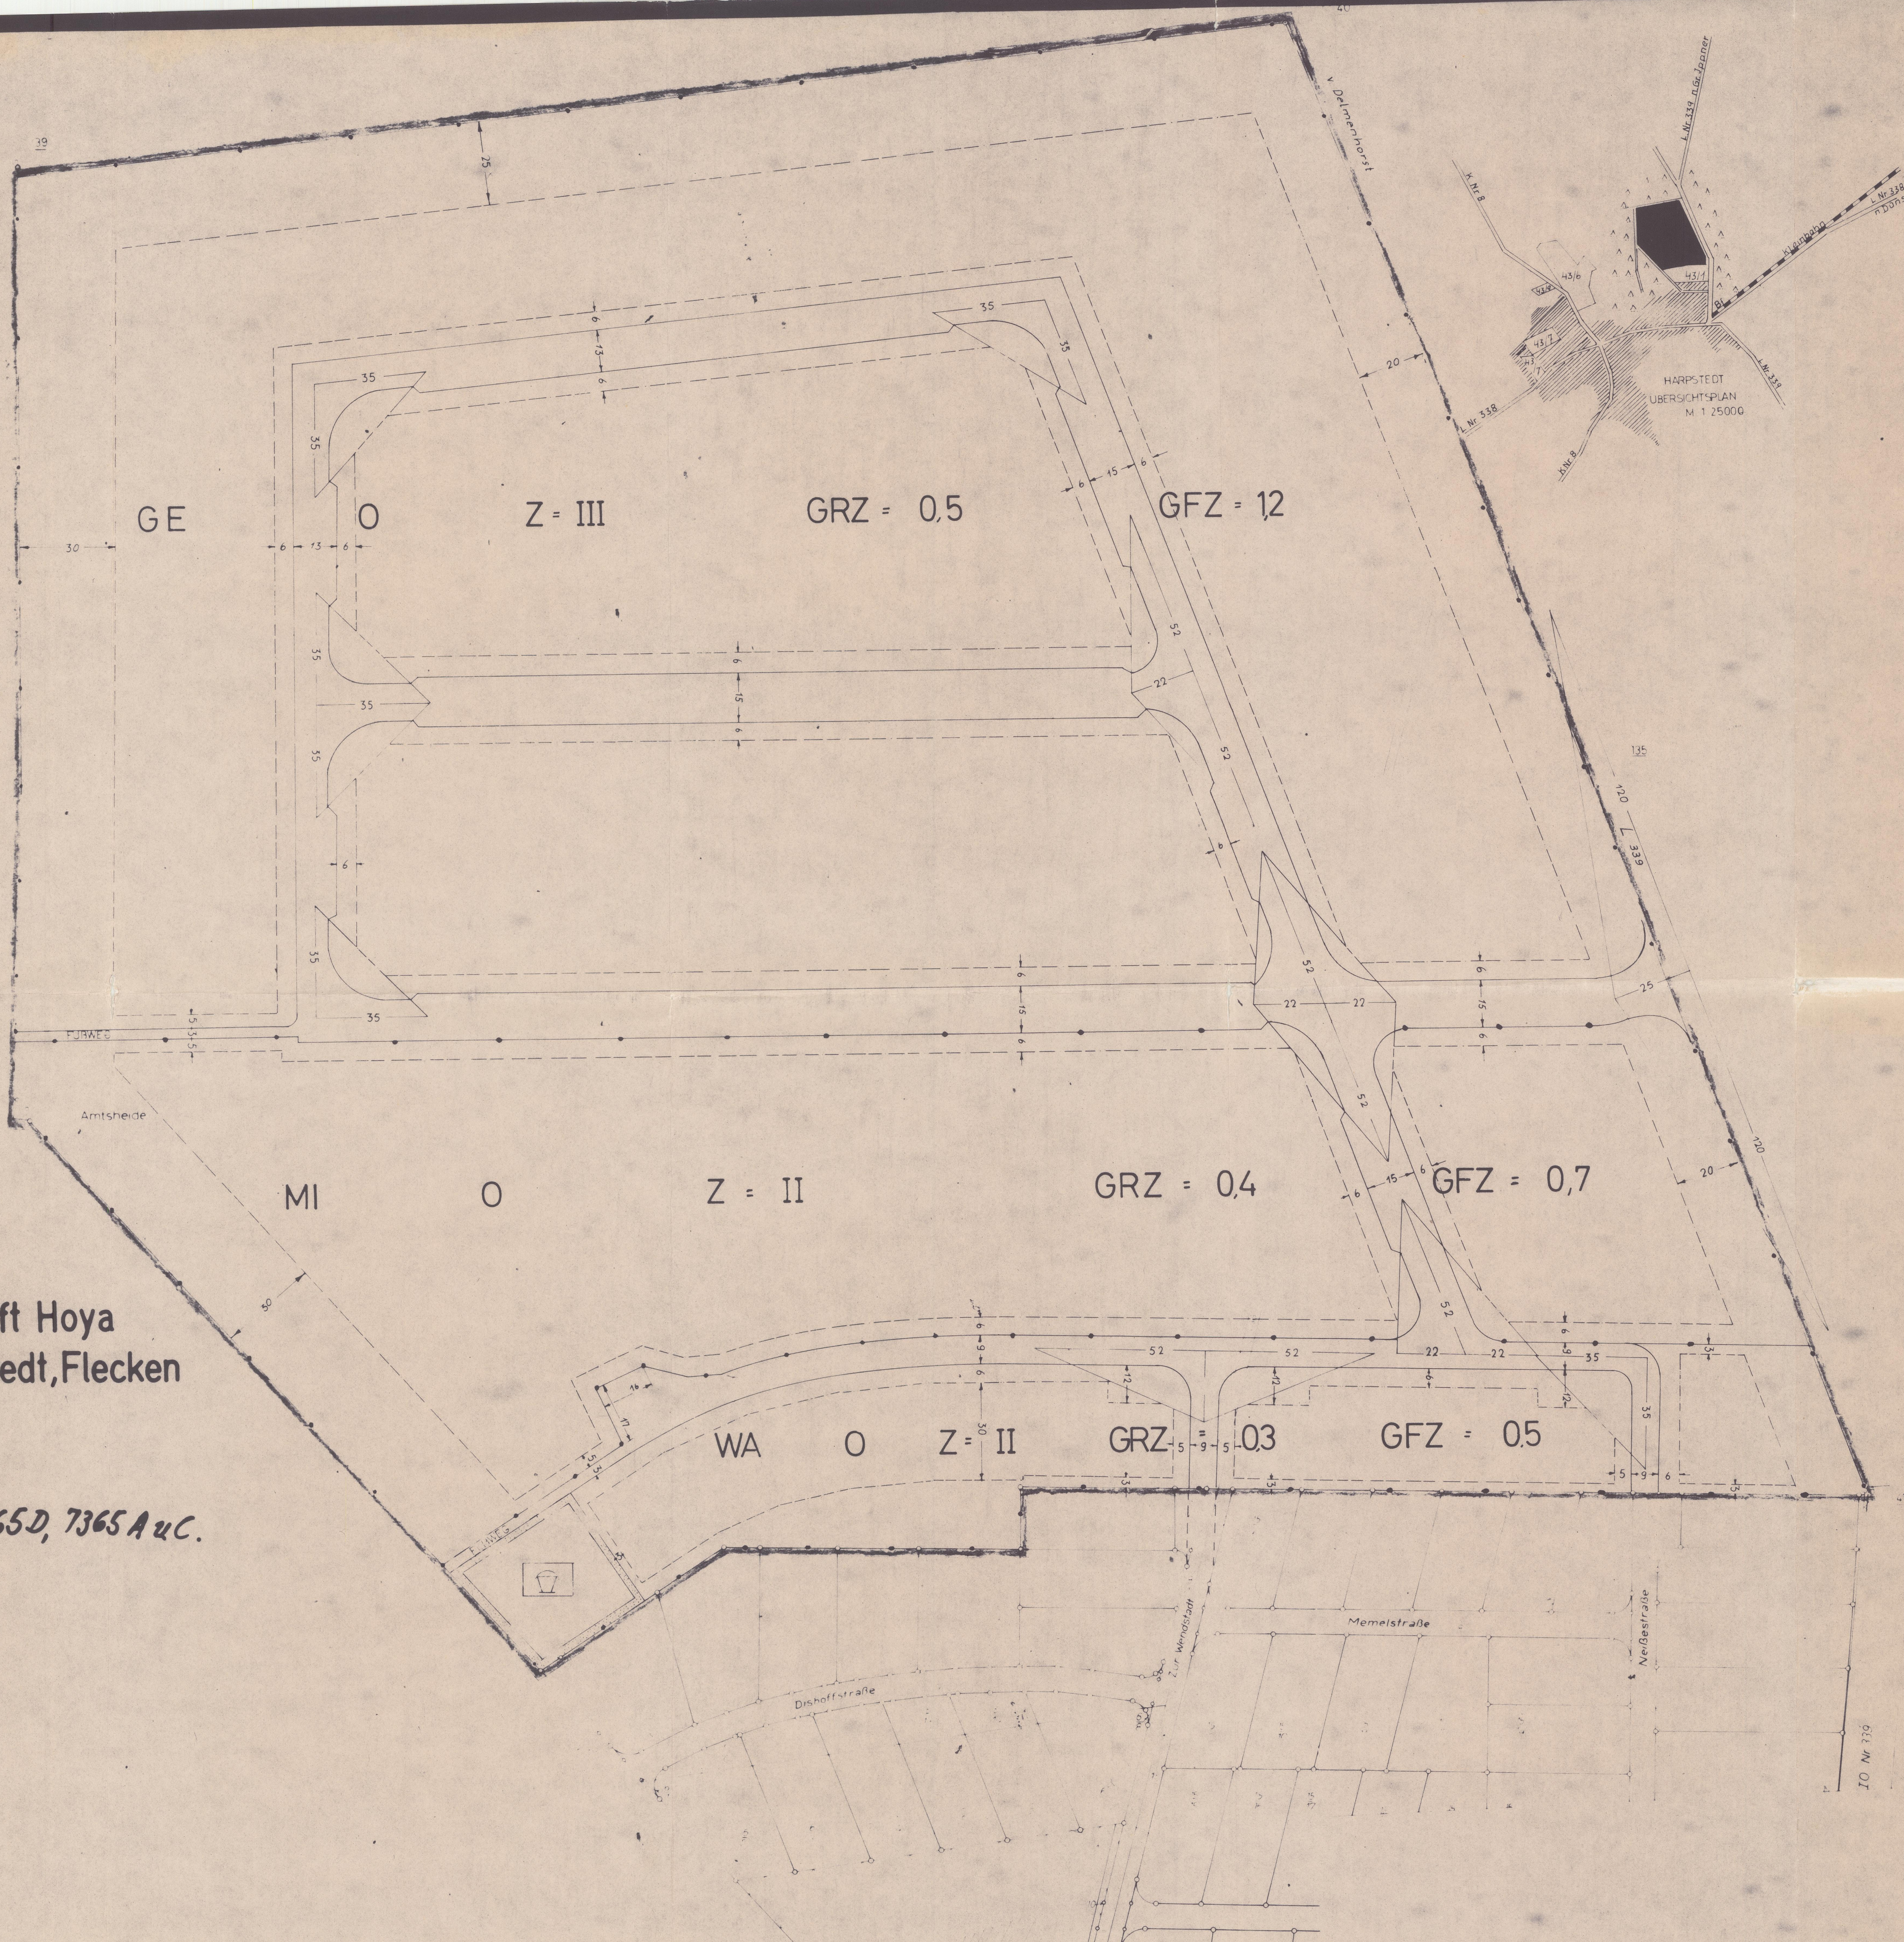

BESCHEINIGUNG  
Es wird bescheinigt, daß dieser Plan vermessungstechnisch einwandfrei ist und daß sich die eingetragene Planung eindeutig in die Örtlichkeit übertragen läßt.  
SYKE, den  
KATASTERAMT  
Ob-Reg.Vmfl.  
(L.S.)  
VERMERK  
Dem Landkreis Grafschaft Hoya ist die Vervielfältigung unter den mit Schreiben vom 19.11.64 anerkannten Bedingungen gestattet worden.  
SYKE den 24. Nov. 1964  
KATASTERAMT  
(L.S.)  
Katasteramt SYKE Gebührens 74 DM 40 Pf  
Kost Buch Nr. 633/64 - 77  
BESCHLOSSEN  
gemäß § 10 des Bundesbaugesetzes vom 23.6.1960  
von der Stadt/Gemeinde  
den  
Bürgermeister Gemeindevorstand  
GEHEHMIGT  
gemäß § 11 des Bundesbaugesetzes vom 23.6.1960  
HANNOVER den 25.4.67  
DER REGIERUNGSPRÄSIDENT  
H. V. Nr.  
Im Auftrage  
(L.S.)  
Regierungs- und Baurat  
BEKANNTGEMACHT  
gemäß § 12 des Bundesbaugesetzes vom 23.6.1960  
den 10. Dez. 1968  
(L.S.)  
Stadt-/Gemeindevorstand

VERBINDLICHER BAULEITPLAN (BEBAUUNGSPLAN)  
nach § 9 in Verbindung mit § 30 BBauG

Gem. Nr. 43	Gemeinde	HARPSTEDT
Plan-Nr. 13	Beb.-Plan	AMTSACKER II
BEARBEITET	LANDKREIS GRAFSCHAFT HOYA	
SYKE, den 26.10.66	ABT. VI PL - ORTSPLANUNG	
Maßstab 1:1000	L.S.	
Gezeichnet		
Gesehen		
Geändert		KREIOBERBAURAT

FARBEN UND ZEICHENERKLÄRUNG  
RECHTSVERBINDL. FESTSETZUNGEN GEMÄß § 30 BBauG

--- GRENZE DES RAUML. GELTUNGSBEREICHES
--- BAULINIE
--- BAUGRENZE
--- STRASSENBELEGUNGSLINIE
GE GEWERBEGEBIET
MI MISCHGEBIET
WA ALLGEM. WOHNGEBIET
O OFFENE BAUWEISE
ZII, III ZÄHL DER VOLLGESCHOSSE ALS HOCHSTGRENZE
GRZ GRUNDFLÄCHENZAHL
GFZ GESCHOSSFLÄCHENZAHL
□ STRASSENVERKEHRSLÄCHE
□ NICHT ÜBERBAUBARE GRUNDSTÜCKSLÄCHE
+++ ABGRENZUNG VON GEBIETEN UNTERSCHIEDL. NUTZUNG
○ SPIELPLATZ
□ GRUNFLÄCHE

Ausfertigung  
vom Original