



ABSCHRIFT
STADT PATTENSEN
LANDKREIS SPRINGE REG.-BEZ. HANNOVER
BEBAUUNGSPLAN NR. 16
„SPORTGELÄNDE“

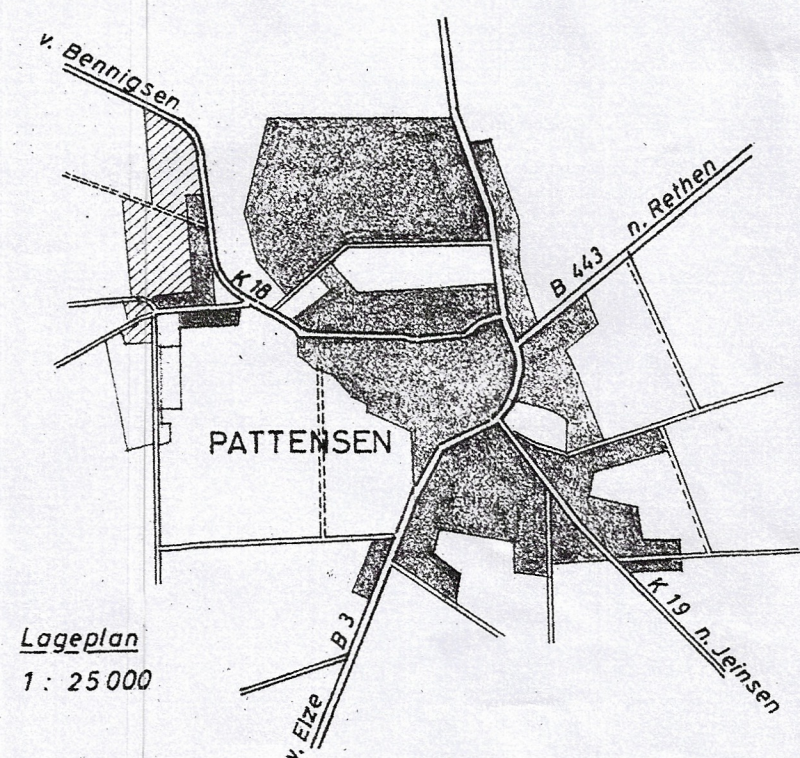

Die Übereinstimmung der Abschrift mit der Urschrift wird hiermit beglaubigt.

Pattensen, den

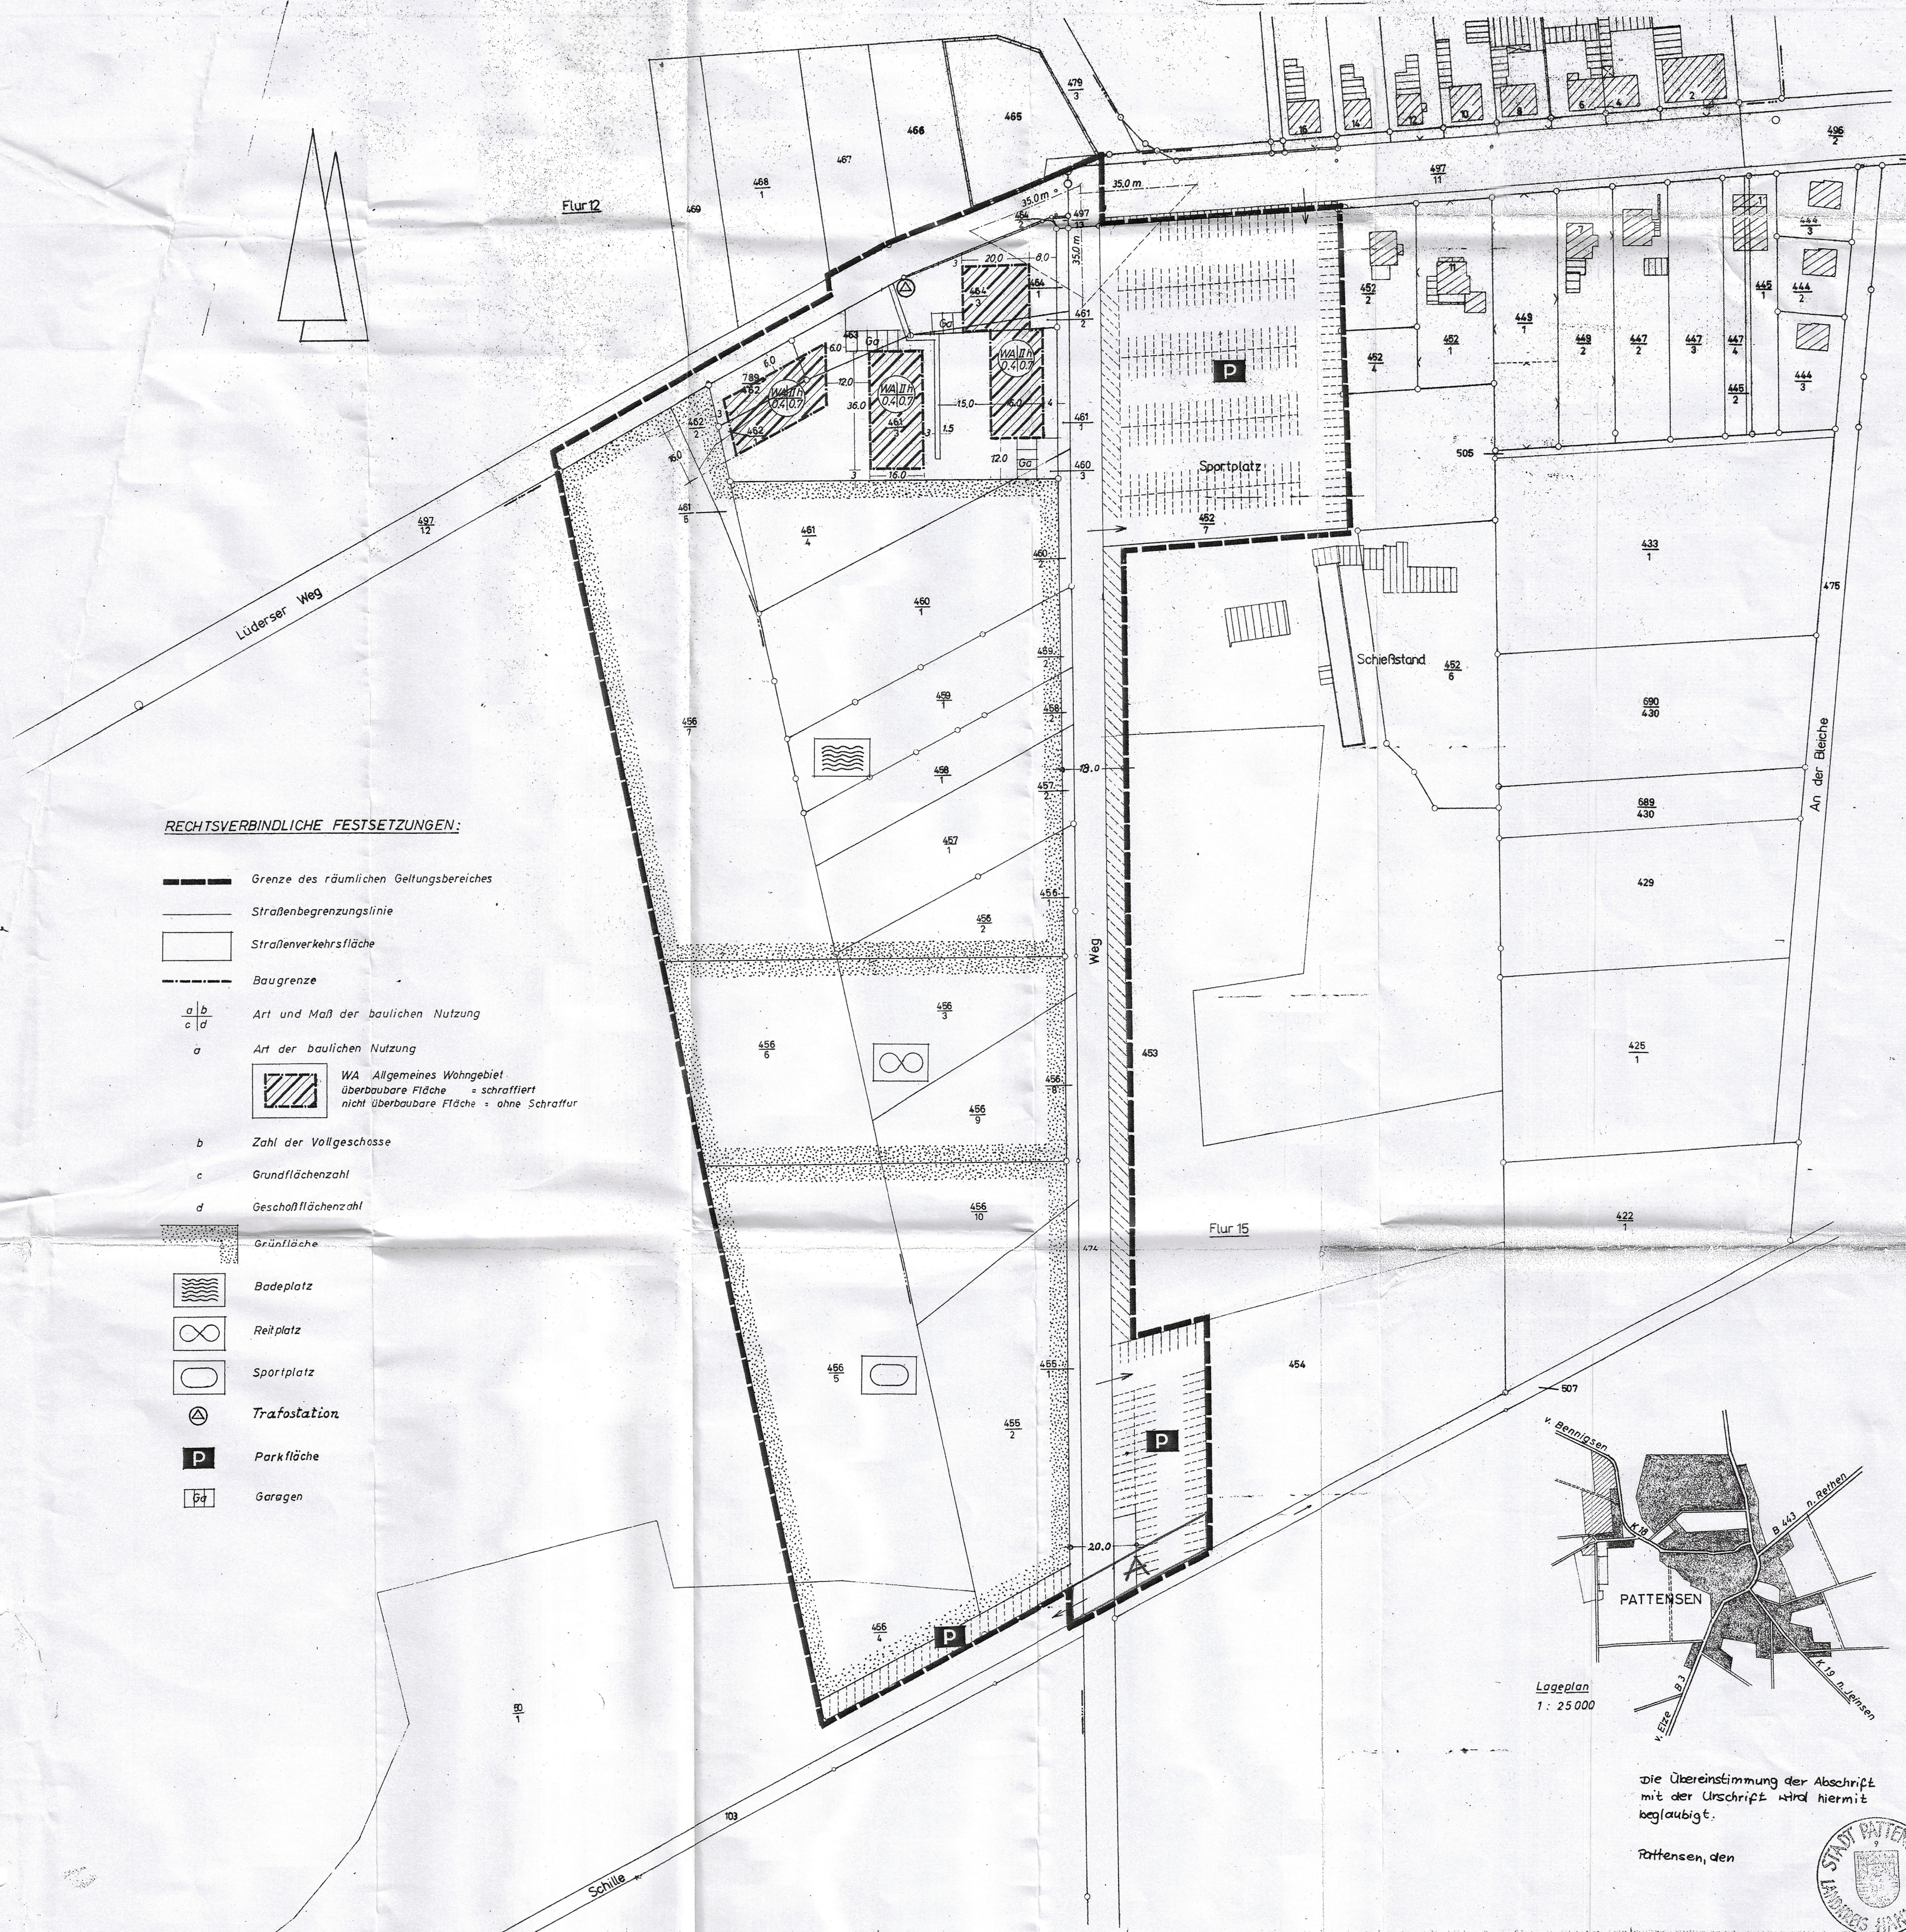

DIE RICHTIGKEIT DER PLANUNTERLAGE IN VERMESSUNGSTECHNISCHER HINSICHT WIRD HIERMIT BESCHEINIGT.

BEARBEITET:

GMUND, AM 15.2.1968

BESCHLOSSEN GEM. § 2(1) DES BUNDESBAUGESETZES VOM 23.6.1960 IN DER SITZUNG DES RATES DER STADT PATTENSEN AM 22. August 1966



BÜRGERMEISTER STADTDIREKTOR

HAT AUSGELEGEN GEM. § 2(6) DES BUNDESBAUGESETZES VOM 23.6.1960 IN DER ZEIT VOM 27. Oktober 1967 BIS 27. November 1967



STADTDIREKTOR

ALS SATZUNG BESCHLOSSEN GEM. § 10 DES BBAUG IN DER SITZUNG DES RATES DER STADT PATTENSEN AM 16. Juli 1968



BÜRGERMEISTER STADTDIREKTOR

GENEHMIGT:

Mit Ausnahme der Fläche A
Genehmigt

gemäß § 11 des Bundesbaugesetzes vom 23.6.1960

Der Regierungspräsident

— 214 — 650 — 68

Hannover, den 10.9.1970

Im Auftrage

Bauassessor



BEKANNTGEMACHT GEM. § 12 DES BUNDESBAUGESETZES AM 1. März 1972

Rechtskräftig ab 1. März 1972



STADTDIREKTOR