


ABSCHRIFT

# SCHULENBURG / LEINE

Regierungsbezirk Hannover — Landkreis Springe

## Bebauungsplan Nr. 1 (Erweiterung)

Maßstab 1 : 1000

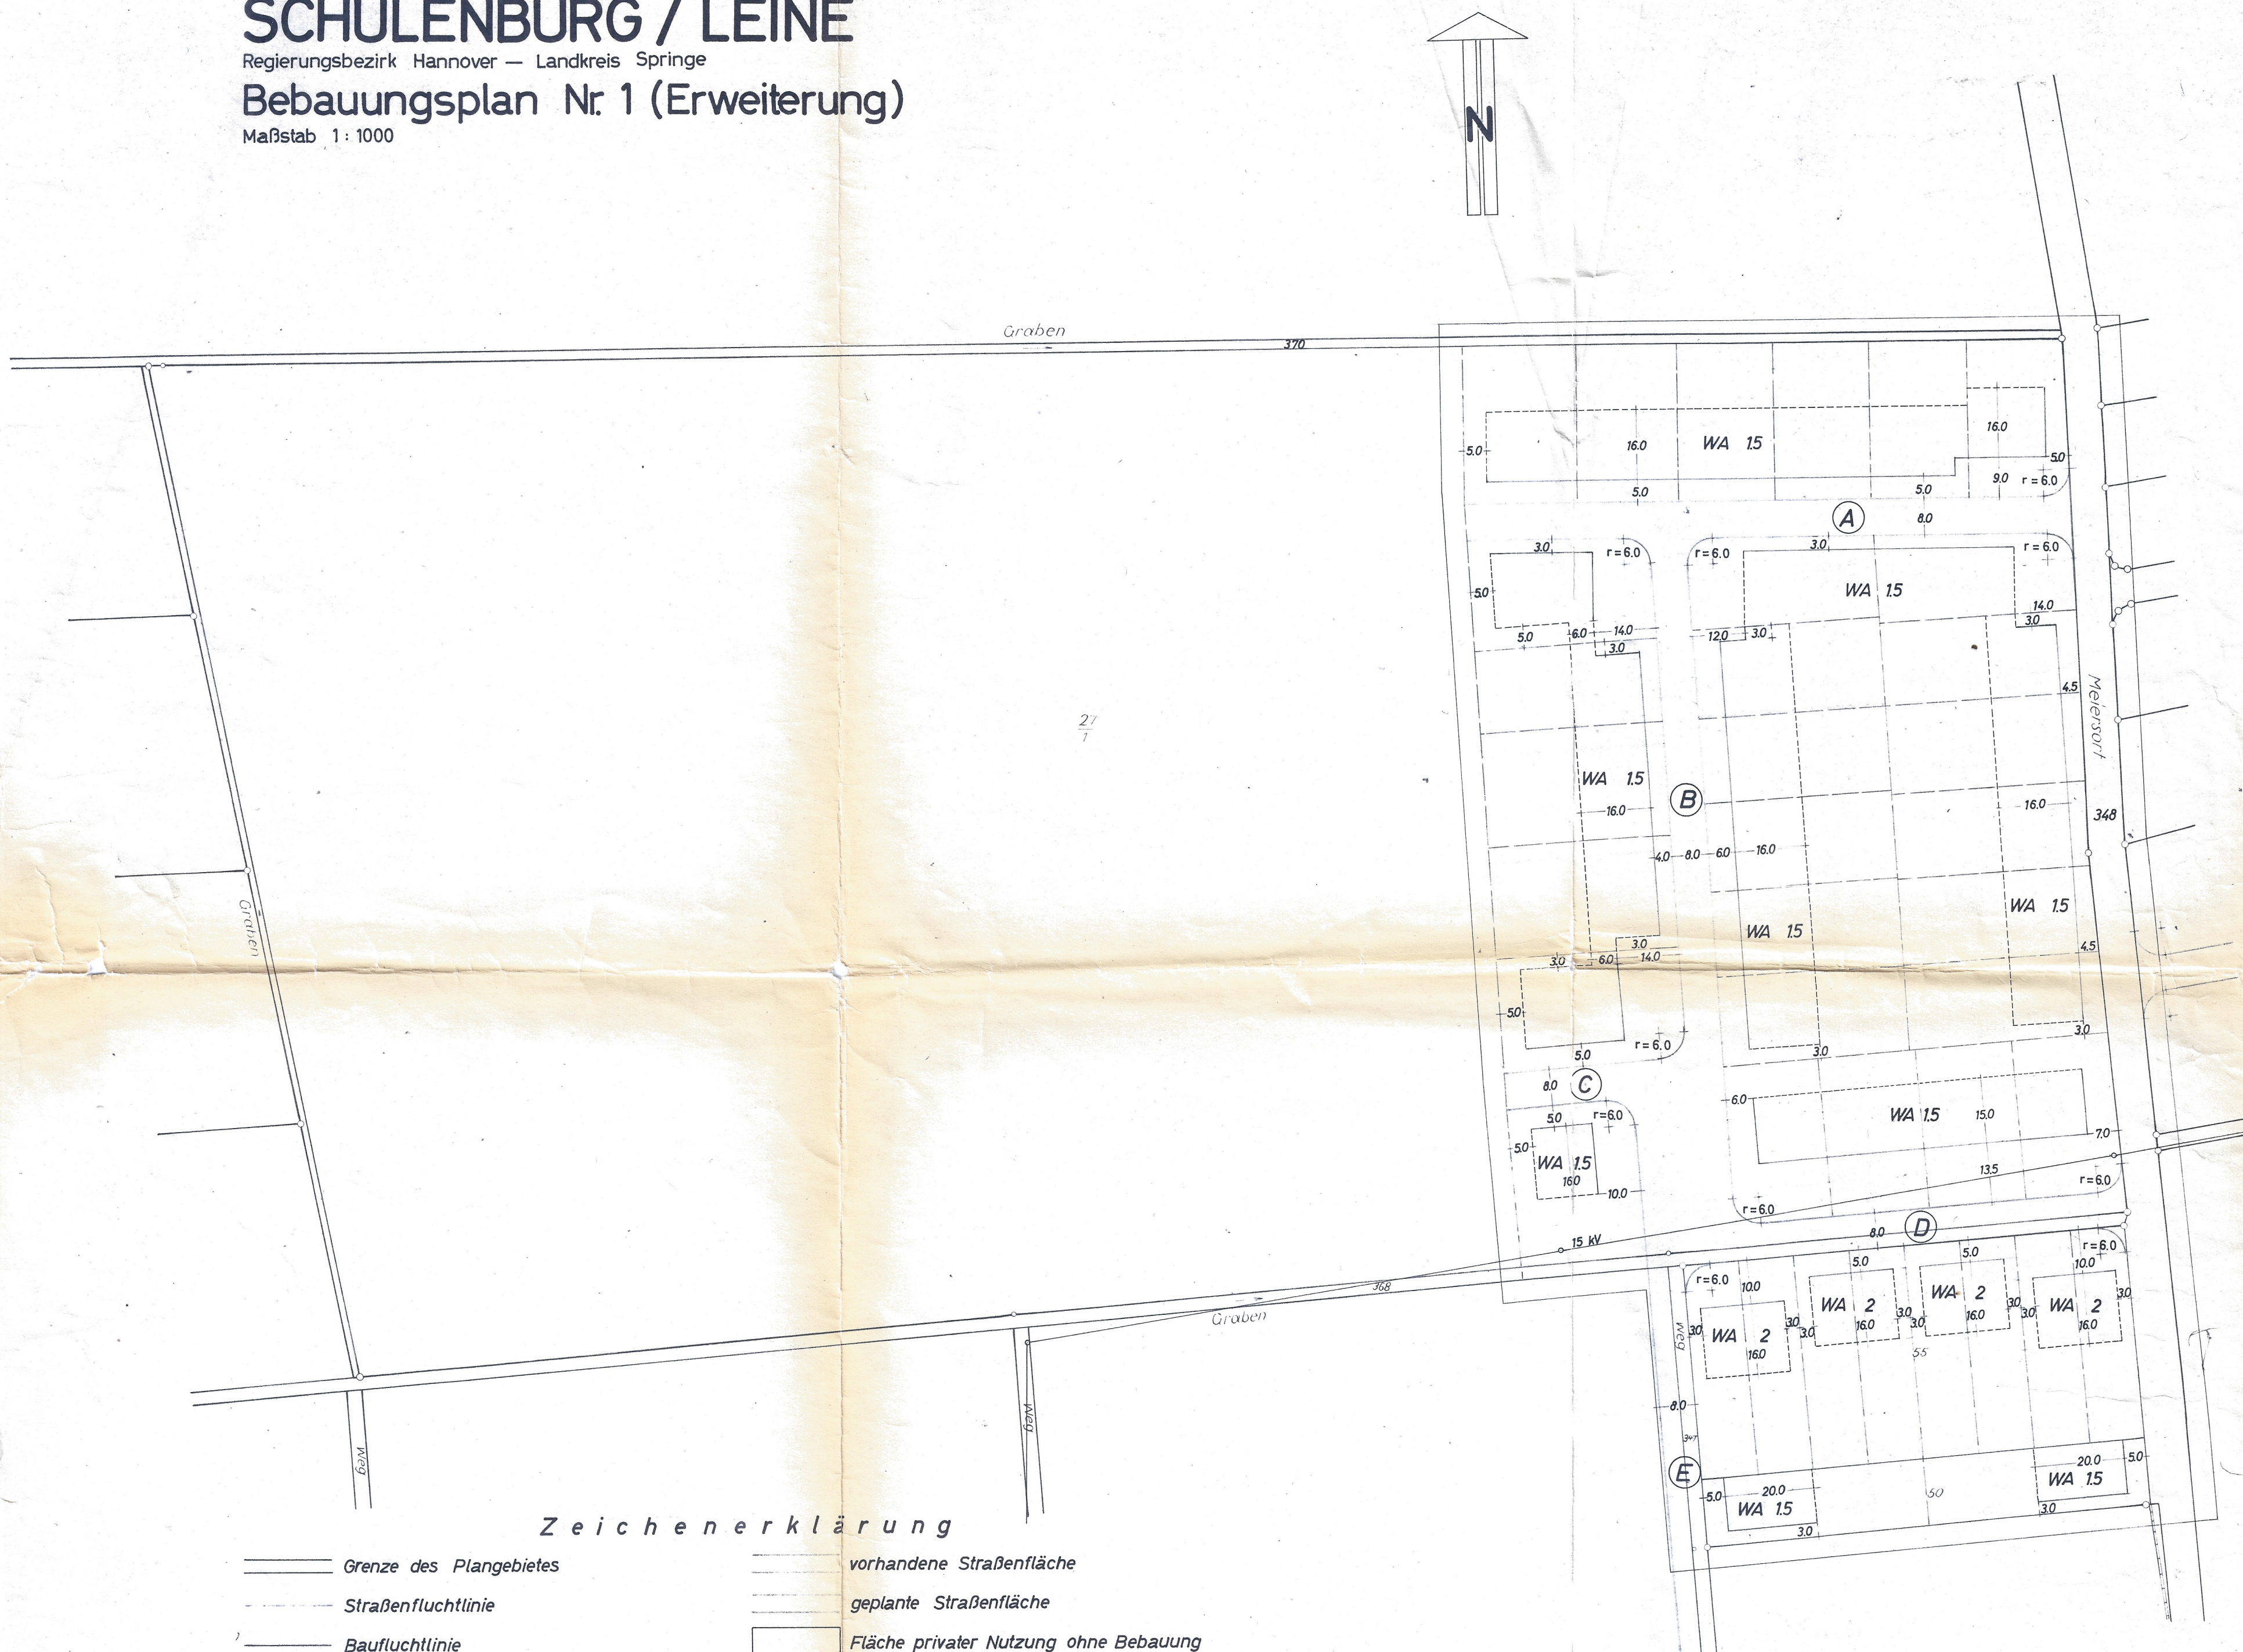

### Zeichenerklärung

	Grenze des Plangebietes		vorhandene Straßenfläche
	Straßenfluchtlinie		geplante Straßenfläche
	Baufluchtlinie		Fläche privater Nutzung ohne Bebauung
	Bebauungsgrenze		WA 15 allgemeines Wohngebiet, eingeschossig mit ausgebautem Dachgeschoß, Grundflächenzahl 0.4, Geschößflächenzahl 0.6
	vorhandene Flurstücksgrenze		WA 2 allgemeines Wohngebiet, zweigeschossig, Grundflächenzahl 0.4, Geschößflächenzahl 0.7
	geplante Flurstücksgrenze		

Die Übereinstimmung der Abschrift mit der Urschrift wird hiermit beglaubigt.

Pattensen, den

#### DIE RICHTIGKEIT

DER PLANUNGSUNTERLAGE IN VERMESSUNGSTECHNISCHER HINSICHT WIRD BESCHEINIGT.

SPRINGE, am 4. April 1962  
KATASTERAMT

*M. Schmidt*  
REGIERUNGSVERMESSUNGSRAT

#### AUFGESTELLT

Hannover, am 7. Mai 1962

**AFO** ARBEITSGEMEINSCHAFT FÜR ORTSGESTALTUNG  
DER LANDKREISE IM REG.-BEZ. HANNOVER

*Dire. Ing. F. F. F.*

#### BESCHLOSSEN

GEM. § 10 DES BUNDESBAUGESETZES VOM 23.6.1960

VOM RAT DER GEMEINDE

Schulenburg (Leine)

IN DER SITZUNG AM 24. 11. 1962  
am 24. 11. 1962

*Schulenburg (Leine)*  
BÜRGERMEISTER  
GEMEINDEDIREKTOR

#### HAT AUSGELEGEN

GEM. § 21 (6) DES BUNDESBAUGESETZES VOM 23.6.1960

IN DER ZEIT VOM 10. Okt. 1962  
BIS 10. Nov. 1962

*Schulenburg (Leine)*  
BÜRGERMEISTER  
GEMEINDEDIREKTOR

#### GENEHMIGT

GEM. § 11 DES BUNDESBAUGESETZES

HANNOVER, am 7.3. 1963

H. VI 59 I / 63

DER REGIERUNGSPRÄSIDENT  
IM AUFTRAGE

L.S. *gea. Unterschrift*  
Reg. - u. Baurat

#### BEKANNTMACHT

GEM. § 12 DES BUNDESBAUGESETZES

AM 9. April 1963

Nochmals ausgelegt in der Zeit vom 9.4. bis 9.5. 1963  
Schulenburg/Leine, am 9.4. 1963

*Schulenburg (Leine)*  
BÜRGERMEISTER  
GEMEINDEDIREKTOR

#### LANDKREIS SPRINGE

GEMEINDE SCHULENBURG/Leine

GEMARKUNG SCHULENBURG

FLUR 3

MAßSTAB 1 : 1000

