


PATTENSEN

REG. BEZ. HANNOVER - LANDKREIS SPRINGE

BEBAUUNGSPLAN NR.2

M. 1:1000

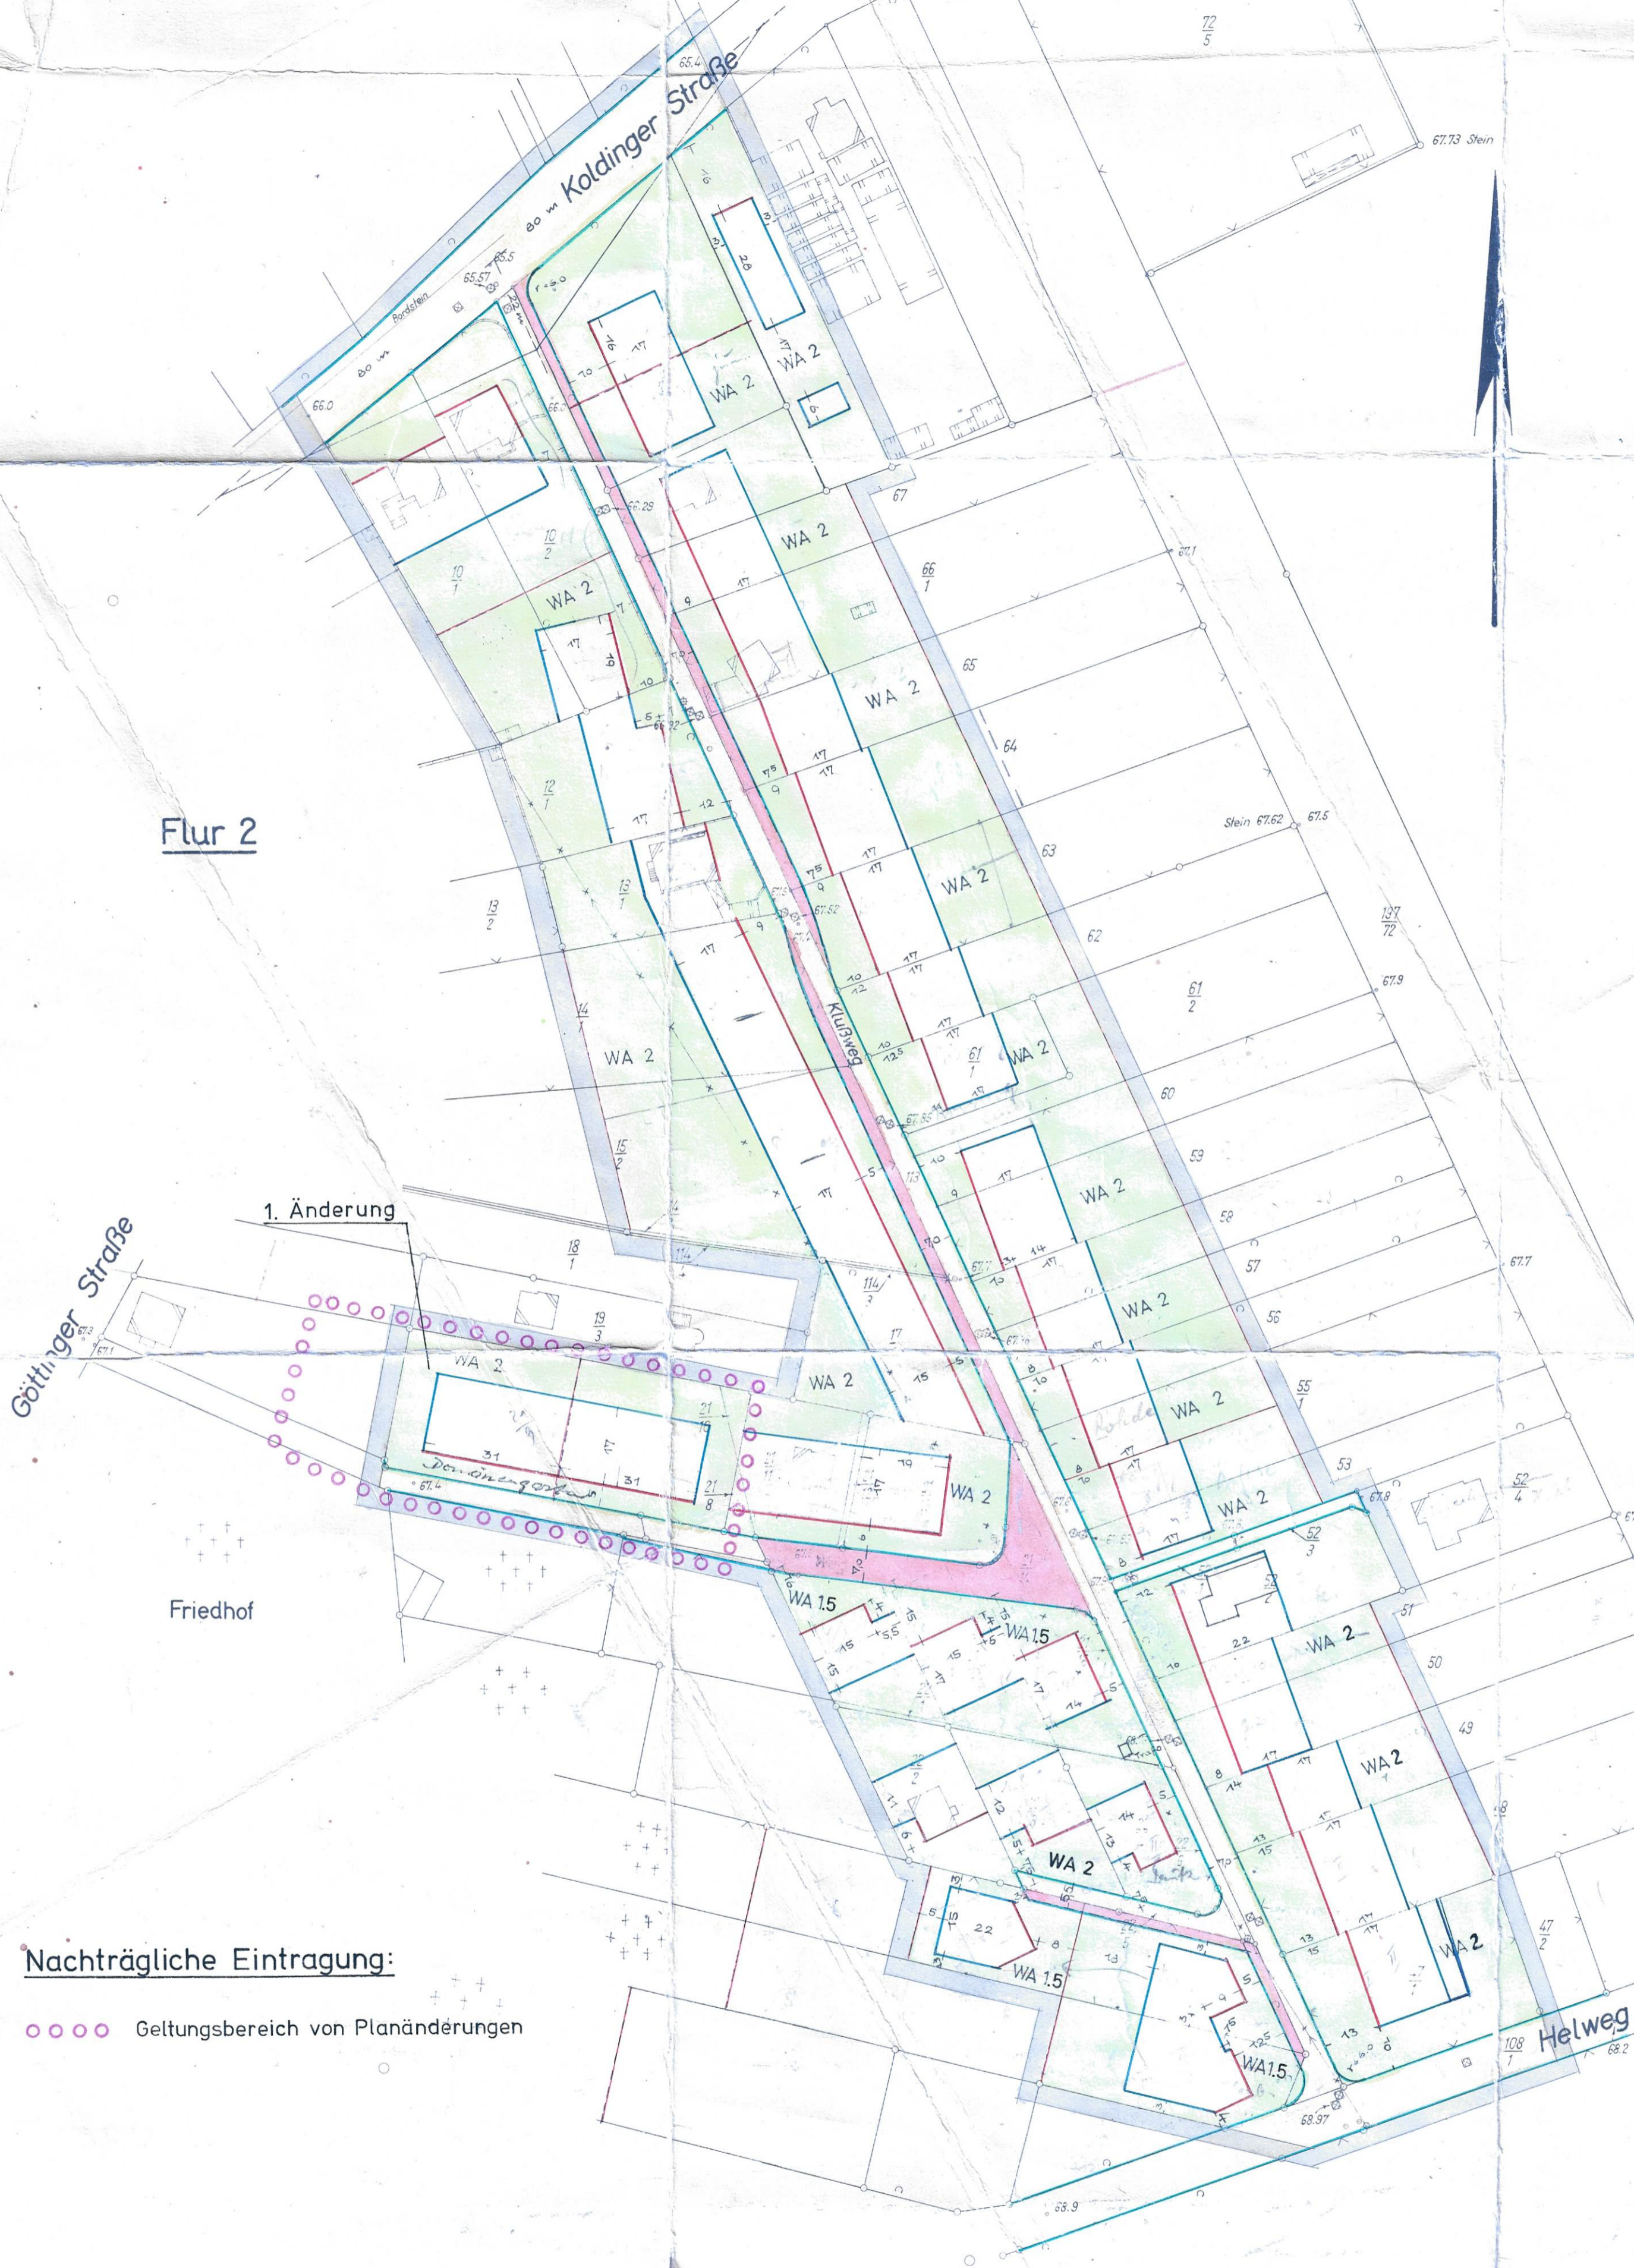

Zeichenerklärung

- Grenze des Bebauungsplanes
- Straßenfluchtlinie
- Baufluchtlinie
- Bebauungsgrenze
- vorh. Flurstücksgrenze
- gepl. Flurstücksgrenze
- vorh. Straßenfläche
- gepl. Straßenfläche
- vorh. Gebäude
- Fläche priv. Nutzung ohne Bebauung
- 15000 V. Elt - Freileitung (wird verkabelt)

- WA 1.5 Allg. Wohngebiet, eingesch.,
Grundflächenzahl 0,4
Geschoßflächenzahl 0,6
- WA 2 Allg. Wohngebiet, 2 geschossig
Grundflächenzahl 0,4
Geschoßflächenzahl 0,7

Nachträgliche Eintragung:

- ○ ○ ○ Geltungsbereich von Planänderungen

Zeichenerklärung
68.7 Geländehöhe üs. NN

Die Richtigkeit
der Planungsunterlage wird
bescheinigt
Hannover, den 2. Okt. 1961

Aufgestellt:
Hannover, am 22.8.1962
**AFO ARBEITSGEMEINSCHAFT
FÜR ORTSGESTALTUNG**
DER LANDKREISE IM REG.-BEZ. HANNOVER

Beschlossen:
gem. 10 des B.B.G. vom 23.6.1960
in der Ratssitzung am 5.9.1962
Pattensen, den 5.10.1962

Hat ausgelegt:
gem. 2 (6) des B.B.G. vom 23.6.1960
in der Zeit vom 20.9.62 bis 20.10.1962
Pattensen, den 22.10.1962

Genehmigt:
gem. 11 des B.B.G. vom 23.6.1960
Hannover, den 1.12.62
Der Regierungspräsident
Im Auftrag

Bekanntgemacht:
gem. 12 des B.B.G. vom 23.6.1960
am 15. Februar 1963
Nachmals ausgelegt in der Zeit
vom 15. 2. 1963 bis 4. 3. 1963
Pattensen, den 6. März 1963

Die Übertragbarkeit
des Planes in die Örtlichkeit
wird bescheinigt
Hannover, den 24. 10. 1962

OFFENTL. BEST. VERMESSUNGSINGENIEUR

BÜRGERMEISTER

STADTDIREKTOR

STADTDIREKTOR

STADTDIREKTOR

OFFENTL. BEST. VERMESSUNGSINGENIEUR