
Legende:

- Grenze des Geltungsbereiches
- vorhandene Parzellengrenzen
- geplante Parzengrenzen –Vorschlag–
- aufzuhebende Parzellengrenzen –Vorschlag–
- Baugrenzen
- Straßenbegrenzungslinien
- Baubereich für Nebengelasse und Garagen
- vorhandene Bebebauung
- abzubrechende Bebauug –Vorschlag–
- geplante Bebauung mit Firstrichtung –Vorschlag–
- WA allgemeines Wohngebiet
- o offene Bebauung
- II Zahl der Vollgeschosse –Höchstgrenze–
- GFZ Geschoßflächenzahl
- GRZ Grundflächenzahl
- Sichtdreieck–Bewuchs und Zaun nicht über 80 cm–
- Grünflächen
- E–Leitung, vorhanden u. geplant. Baubeschränkungszone, innerhalb dieses Baubereiches nur mit Zustimmung der Energieversorgung Weser–Ems

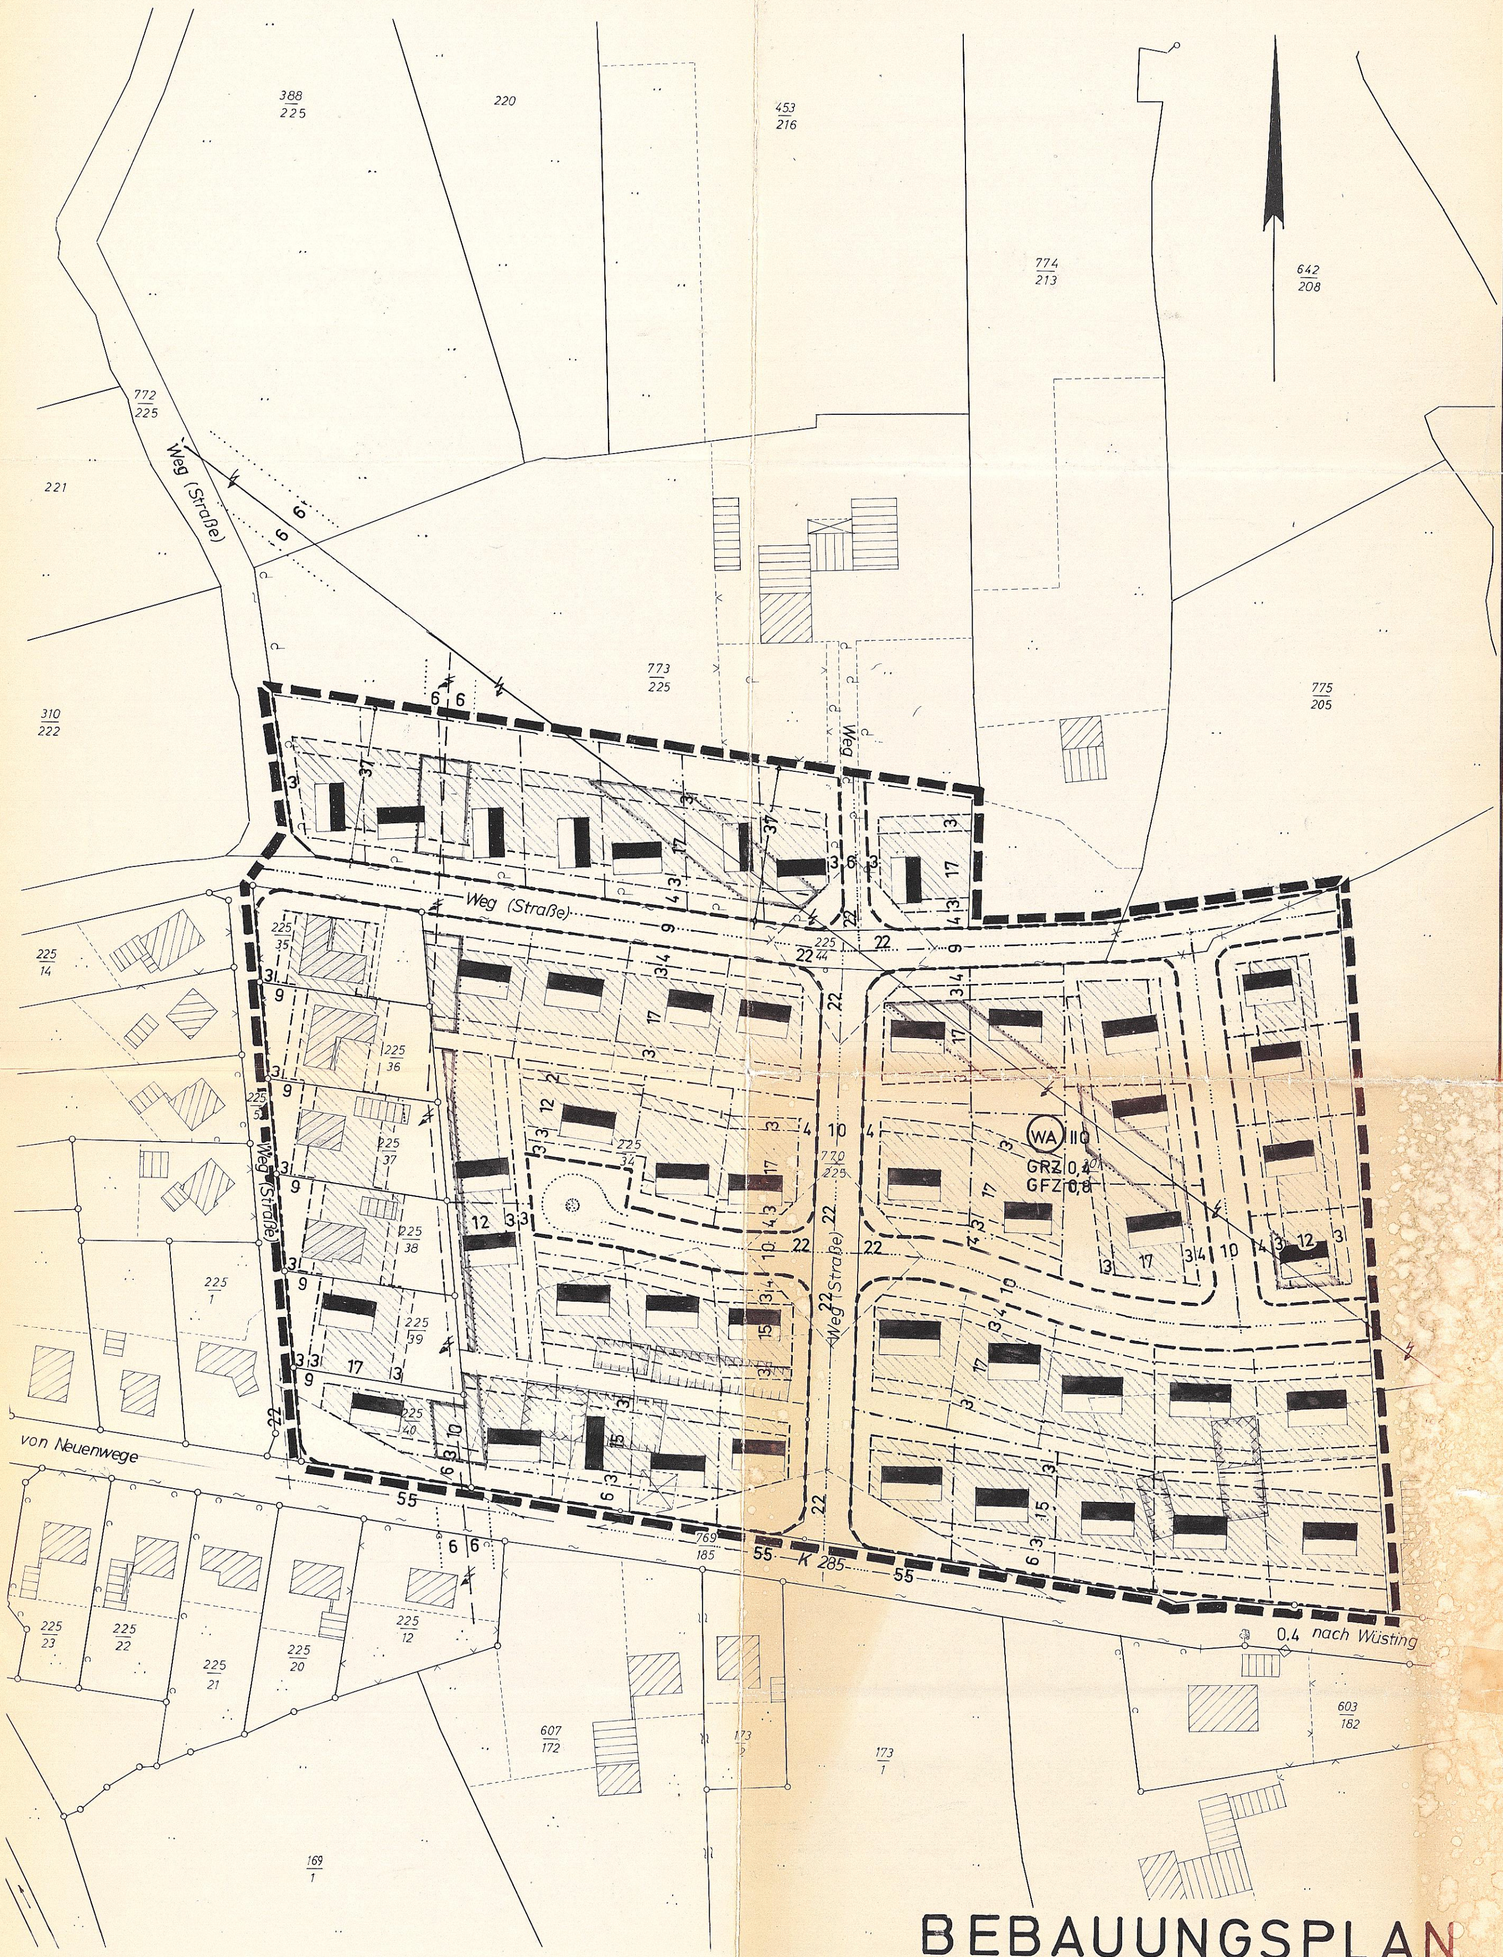

BEBAUUNGSPLAN Nr. 3

Planzeichnung

1 : 1000

Gemarkung Wüsting

Flur 5

Ausgearbeitet:
gemäß § 2(3) des Bundesbaugesetzes (B.G.Bl.T. I S.341)
vom 23. Juni 1960
Varel, den 7. Mai 1971

v. Keeken
Architekt

Die Katasterunterlage entspricht dem Inhalt des Liegenschafts-buches und weist die baulichen Anlagen sowie Straßen, Wege und Plätze vollständig nach (Stand vom 15. 3. 1971) und ist hinsichtlich der Darstellung der Grenzen und der bau-lichen Anlagen geometrisch einwandfrei.

Katasteramt Oldenburg
Oldenburg, den 21.8.1972
(Dr. Tönnies)
Vermessungsoberrat

Die Übertragung der neu zu bildenden Grundstücksgrenzen in die Örtlichkeit ist einwandfrei möglich.

Katasteramt Oldenburg
Oldenburg, den 21.2.1972
(Dr. Tönnies)
Vermessungsoberrat

Aufgestellt
gem. § 2 Ziffer 1 des B.B.G.

Wüsting den 30. VI. 1971
GEMEINDE WÜSTING
Bürgermeister Gemeindedirektor

Beschlossen
gem. § 10 des B.B.G.
vom 23. 6. 1960 in der Gemeinderatssitzung
vom 22. XII. 1971
GEMEINDE WÜSTING
Bürgermeister Gemeindedirektor

Hat ausgelegen
gem. § 2 (6) des B.B.G.
vom 23. 6. 1960
in der Zeit vom 3. XI. 1971
bis 3. XII. 1971
GEMEINDE WÜSTING
Gemeindedirektor

Rechtsverbindlich seit dem Tage der Bekanntmachung am
den
Gemeindedirektor

GENEHMIGT
NACH § 11 DES BUNDESBAUGESETZES
V. 23. JUNI 1960 (BGBl. I. S. 341) GEMÄß
VERFÜGUNG VOM 23. Aug. 1972
DER PRÄSIDENT DES NIEDERSÄCHSISCHEN
VERW. BEZIRKS OLDENBURG
Oldenburg, den 23. Aug. 1972
(Im Auftrage)
gez. Ohnen
DER PRÄSIDENT DES NIEDERSÄCHSISCHEN VERWALTUNGSBEZIRKS OLDENBURG KANZLEI 5

Beglaubigt