

GEMEINDE HUDE BEBAUUNGSPLAN NR. 8
HUDE II ÖSTLICH (BLUMENSTRASSE)

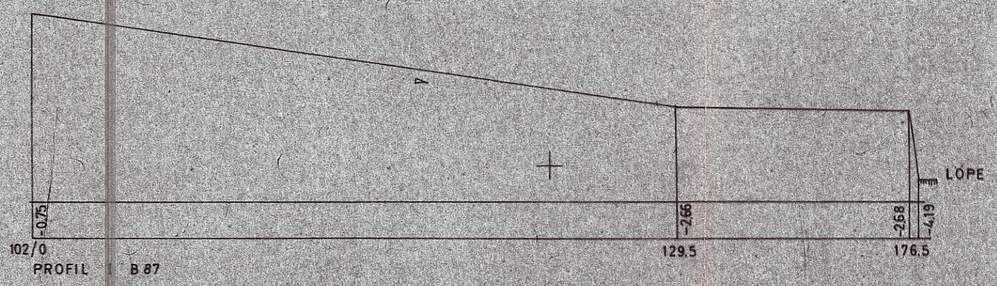


PROFIL I B 87

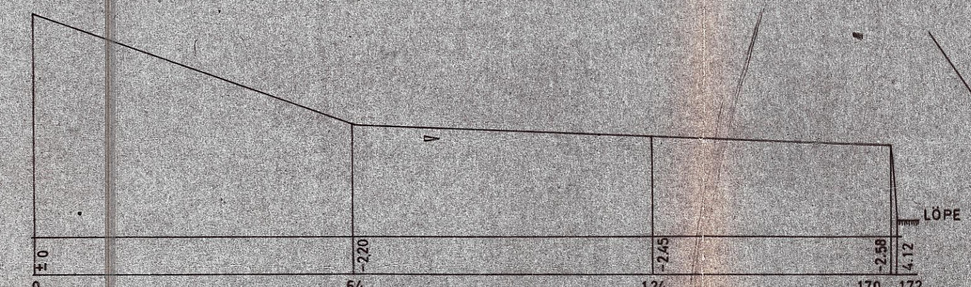

PROFIL I B 86 OBERFLÄCHENENTW. DER GRUNDSTÜCKE DURCH GRÄBEN

STRASSENPROFIL M 1 100

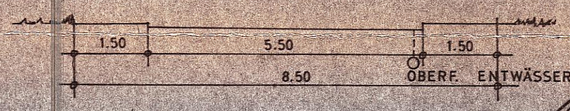

PLANSTR. A

VORH. BAUTEN
NEUBAU
BAUGRENZE
ÜBERBAUBARE GRUNDSTÜCKSFL.
BAULINIE
STRASSENBEGRENZUNGSLINIE
VORH. GRENZEN
NEUE GRENZEN
AUFZUH. GRENZEN
INNERHALB DES SICHTDREIECKES ZEUNE UND ANPFLANZUNGEN NICHT ÜBER 0.60 m

ÖFFENTLICH AUSGELEGT GEMÄSS § 2 (6) DES BUNDESBAUGESETZES VOM 23. 6. 1960 (B G B L. I. S. 341) IN DER ZEIT VOM 18.9.1963 BIS 21.10.1963

GEMEINDEDIREKTOR

BESCHLOSSEN GEMÄSS §§ 6 UND 40 DER NIEDERSÄCHSISCHEN GEMEINDEORDNUNG IN DER ZUR ZEIT GÜLTIGEN FASSUNG IN VERBINDUNG MIT § 10 DES BUNDESBAUGESETZES VOM 23.6.1960 (B G B L. I. S. 341) UND DER VERORDNUNG ÜBER DIE BAULICHE NUTZUNG DER GRUNDSTÜCKE BAUNUTZUNGSVERORDNUNG VOM 26. 6. 1962 (B G B L I S. 429)
DURCH DEN RAT DER GEMEINDE HUDE am 20.8.1963

BÜRGERMEISTER GEMEINDEDIREKTOR

ÖFFENTLICH AUSGELEGT UND BEKANNTGEMACHT GEMÄSS § 12 DES BUNDESBAUGESETZES VOM 23. 6. 1960 (B G B L I. S. 341) AM

GEMEINDEDIREKTOR

BEARBEITET ARCH. B D A OLDENBURG 12. 12. 64

Die Planungsunterlage beruht auf einer vermessungstechnisch einwandfreien Grundlage.
Katasteramt Oldenburg
Oldenburg den 1. Dez. 1964
(Dr. Tönnies)
Oberregierungvermessungsrat

Aufgestellt:

Genehmigt
Nach § 11 des Bundesbaugesetzes vom 23. Juni 1960 (BGBl. I. S. 341)
gemäß Verfügung vom 10.5.1965
Der Präsident des Niedersächsischen Verwaltungsbezirks Oldenburg
VI e 4/
Oldenburg, den
Im Auftrage:

Rechtsverbindlich seit dem Tage der Bekanntmachung am:
1.7.1965
Hude, den

BEBAUUNGSPLAN NR. 8

Plan der Satzung

Maßstab 1:1000