


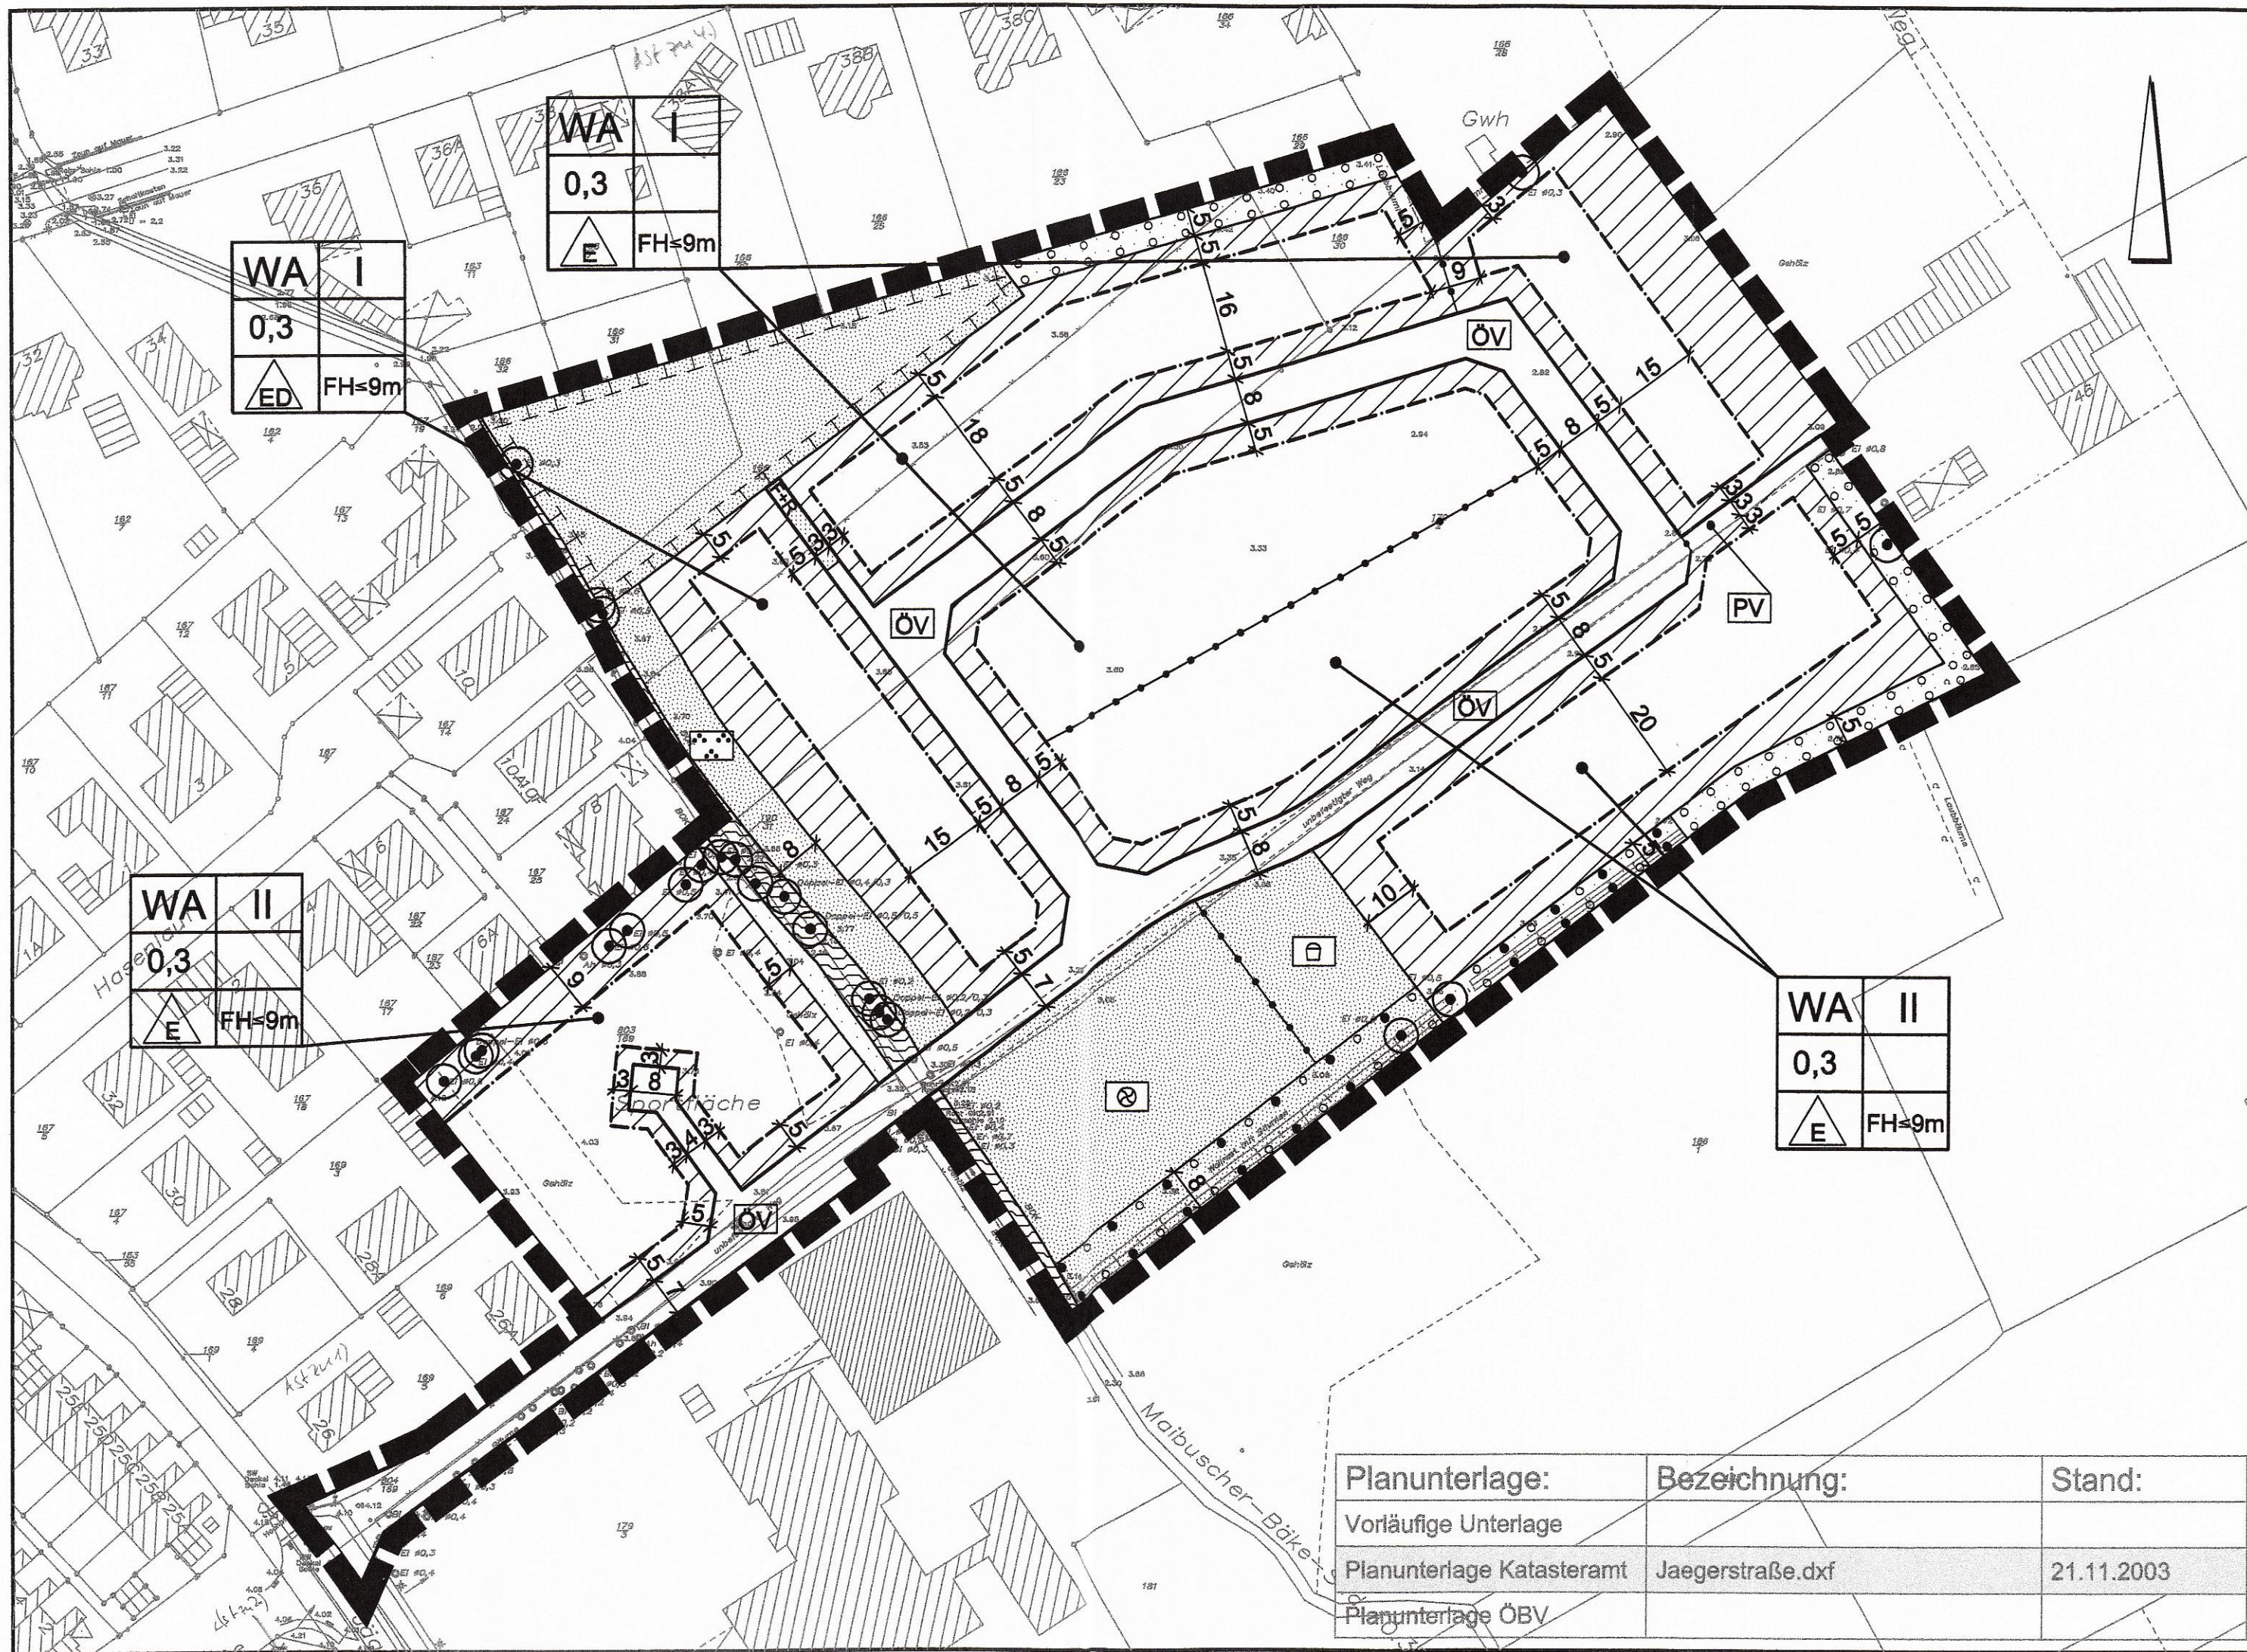

WA	II
0,3	
	FH=9m

WA	I
0,3	
	FH=9m

WA	I
0,3	
	FH=9m

WA	II
0,3	
	FH=9m

Planunterlage:	Bezeichnung:	Stand:
Vorläufige Unterlage		
Planunterlage Katasteramt	Jaegerstraße.dxf	21.11.2003
Planunterlage ÖBV		