


BEBAUUNGSPLAN NR.11 - BUNDE - LANDKREIS LEER

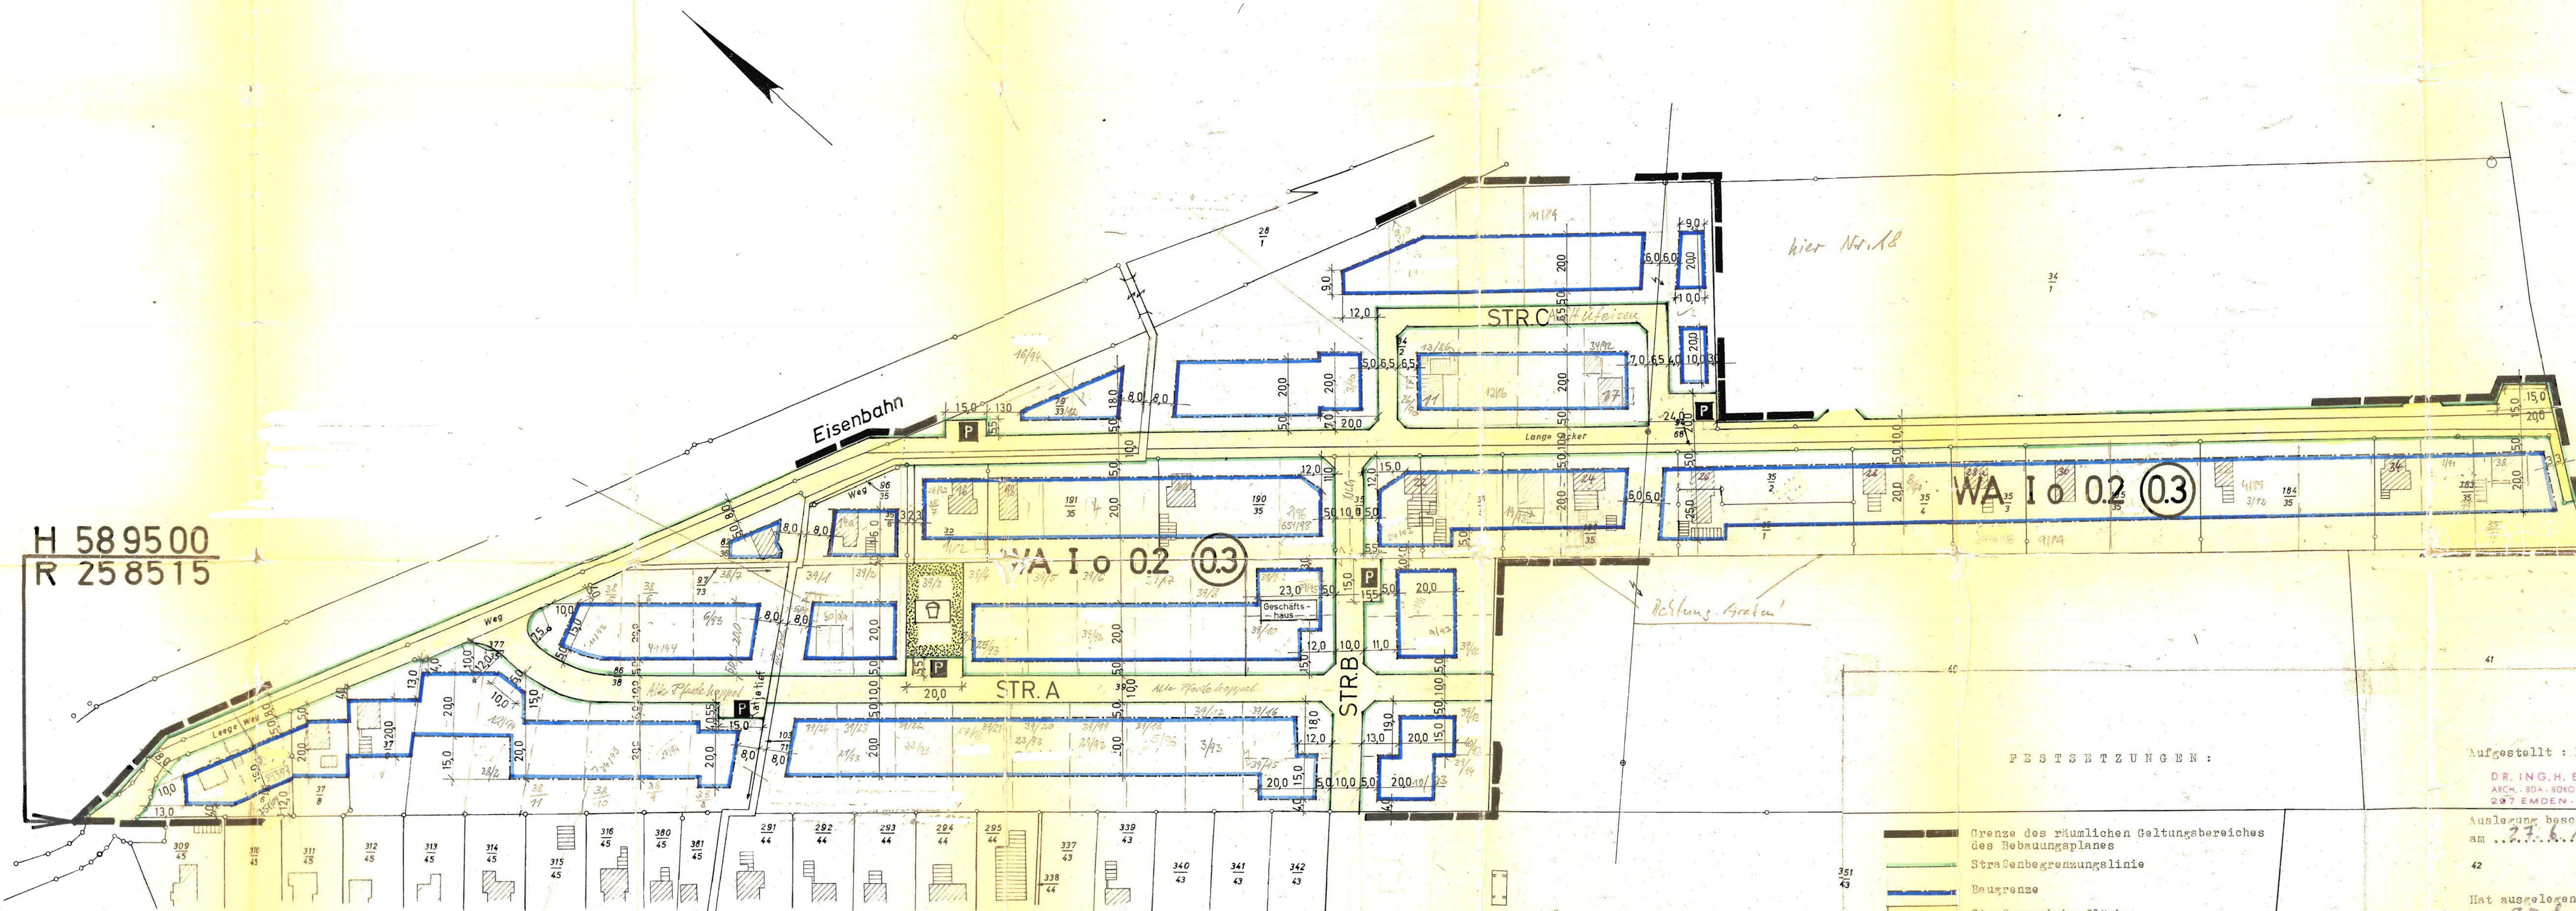

H 589500
R 258515

Die Planunterlage entspricht dem Inhalt des Liegenschaftskatasters und weist die baulichen Anlagen, sowie Wege und Plätze vollständig nach (Stand vom 29.2.1968...). Sie ist hinsichtlich der Darstellung der Grenzen und der baulichen Anlagen geometrisch einwandfrei.



- FESETZUNGEN:**
- Grenze des räumlichen Geltungsbereiches des Bebauungsplanes
 - Straßenbegrenzungslinie
 - Baugrenze
 - Straßenverkehrsfläche
 - Parkplatz
 - Öffentliche Grünfläche
 - Kinderspielplatz
 - Baugrundstück für besondere bauliche Anlagen, die nicht wirtschaftlichen Zwecken dienen
 - Allgemeines Wohngebiet
 - WA 1 o 02 03
 - 1 o ein Vollgeschoss, offene Bauweise
 - 0,2 Grundflächenzahl
 - 0,3 Geschosflächenzahl
 - Freileitung 20 kV - oberirdische Leitung
 - Vorfluter

Die Mindestgröße der Baugrundstücke wird auf 600 qm festgesetzt

Folgende gem. § 4(3) BauNVO ausnahmsweise zulässigen Anlagen sollen generell zugelassen werden:

- 1) Sonstige nicht störende Gewerbebetriebe
- 2) Gartenbaubetriebe
- 3) Ställe für Kleintierhaltung als Zubehör zu Kleinsiedlungen.

Aufgestellt: Emden, den 12. Juli 1968

DR. ING. H. ESCHERBACH
ARCH. - BDA - BOD F. ORTSPLANUNG
297 EMDEN - AM DOKEN 11




(Regist.)

(Gen.-Dir.)

(Gen.-Dir.)

