


Flur 5

Flur 8
Anlage 3.

Flur 7

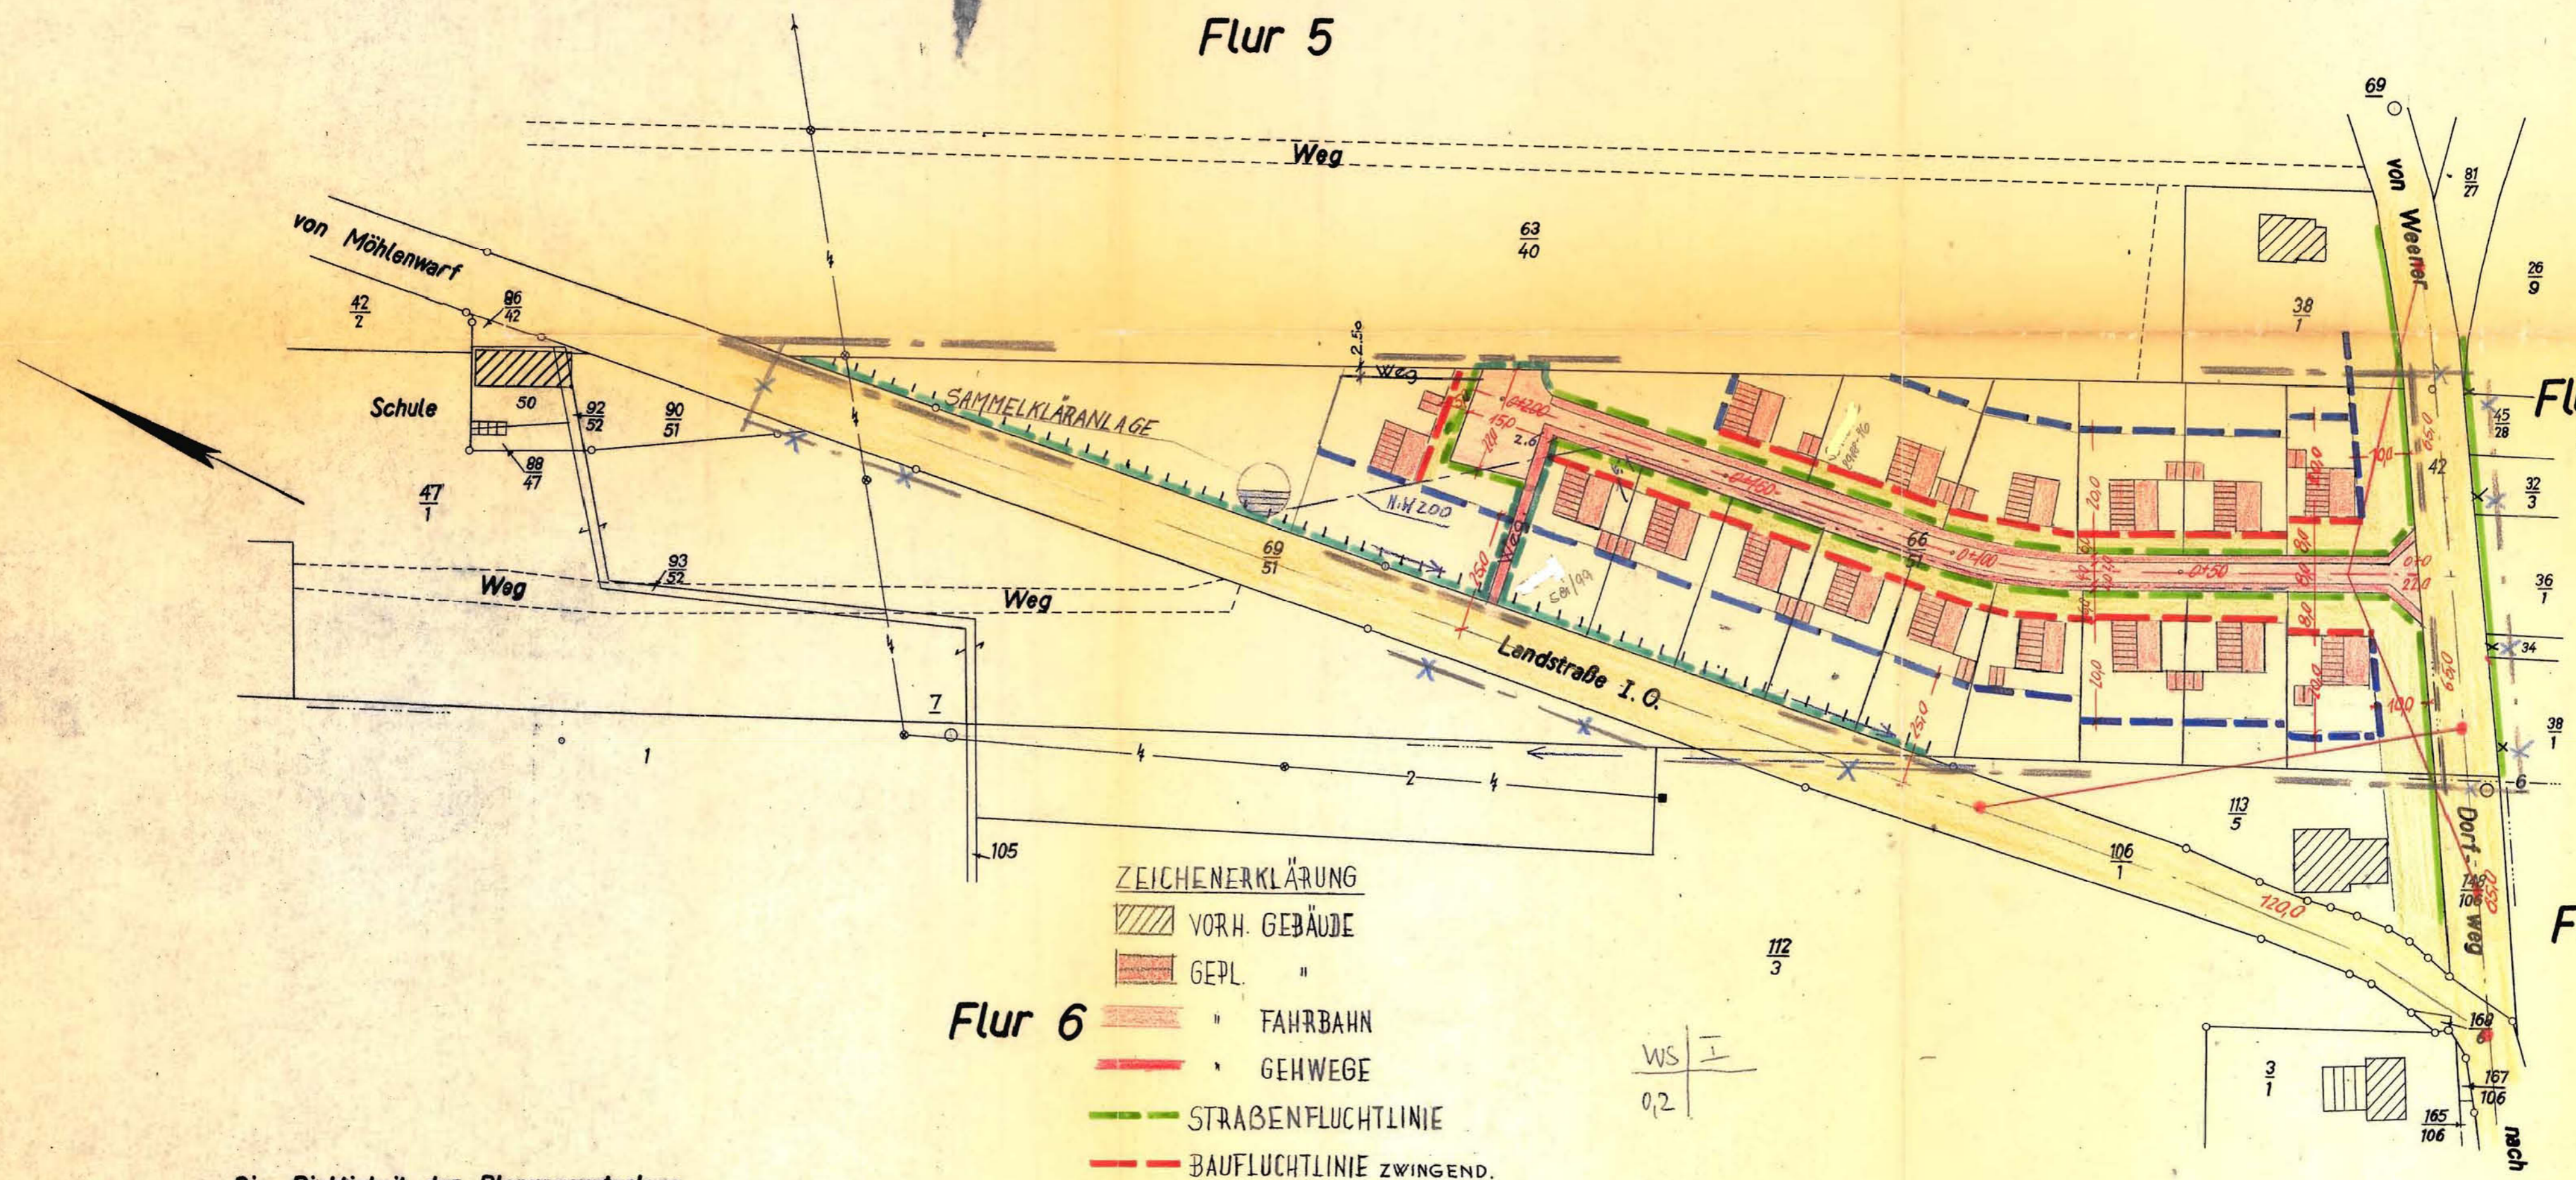

ZEICHENERKLÄRUNG

- VORH. GEBÄUDE
- GEPL. "
- FAHRBAHN
- GEHWEGE
- STRABENFLUCHTLINIE
- BAUFLUCHTLINIE ZWINGEND.
- BAUGRENZE
- VORFLUTER
- ABWASSERLEITUNG $\phi 200$ mm
- FAHRBAHN VORH.
- VORGARTEN
- GRENZE DES PLANGEBIETES
- STRASSENBEGRENZUNGSLINIE MIT ZUFAHRT - UND ZUGANGSVERBOT.

Flur 6

WS
|
0,2

Die Richtigkeit der Planungsunterlage in vermessungstechnischer Hinsicht entspricht den Anforderungen des RdErl. des Nds. MfVfuk vom 12.9.1961 (Nds.M.Bl.S.942)

Leer, den
Katasteramt

Ob. Reg. Verm. Rat

BEBAUUNGSPLAN NR. 1

Genehmigt
gemäß § 1 des Bundesbaugesetzes vom 23. Juni 1960 - (BGBL. IS. 341) - unter den mit Verfügung vom heutigen Tage - Az.: I/H 54a. 2-3/31 (1224) mitgeteilten Auflagen-Bedingungen
Aurich, den 10. 9. 1962
Der Regierungspräsident
-I/H- Im Auftrage:



AUFGESTELLT:
LEER, DEN 29. MÄRZ 1962

Trümel
ORTSPLANER

Ausgefertigt Leer, den 3. Mai 1962
Katasteramt

KBI 45/62Tit. II Ob. Reg. Verm. Rat

Flur 5 u. 6

Gem. Boen

Maßstab 1:1000

Planungsunterlage