

BEBAUUNGSPLAN N^o 15

NÖRDLICH DER TILLENNE, M. 1:1000

WEENER-EMS

1. Ausfertigung

Aufgestellt:

Weener, den 27. 6. 1962

Stadtdirektor

Angenommen und zur Auslegung beschlossen in der Sitzung des Rates der Stadt Weener vom 26. 6. 1962.

Weener, den 27. 6. 1962

Stadtdirektor

Hat ausgelegen im Entwurf gemäss P. 2 des Bundesbaugesetzes (BBauG) vom 23. Juni 1960 in der Zeit vom 27. 7. bis 2. 8. 1962.

Weener, den 4. 8. 1962

Als Sitzung gemäss P. 10 des BBauG durch Ratsbeschluss vom 30. 7. 1963 beschlossen.

Weener, den 22. 8. 1963

Stadtdirektor

Genehmigungsvermerk

Bekanntmachung zur Rechtskraft gemäss P. 12 BBauG erfolgt am 19. Okt. 1963

Stadtdirektor

Genehmigt

gemäss § 1 des Bundesbaugesetzes vom 23. Juni 1960 (BGBl. S. 341) - A. 1. 1. 1963

Der Regierungspräsident

- i. H. -

Im Auftrage:

Regierungsbaudirektor

M.G.


Die Richtigkeit der Planungsunterlage in vermessungstechnischer Hinsicht entspricht den Anforderungen des RdErl. des Nds. MfVfuk von 12. 9. 1961 (Nds. M. Bl. S. 942)

Leer, den 28. Aug. 1963

Katasteramt

Ob. Reg. Verm. Rat


Maßstab 1:1000

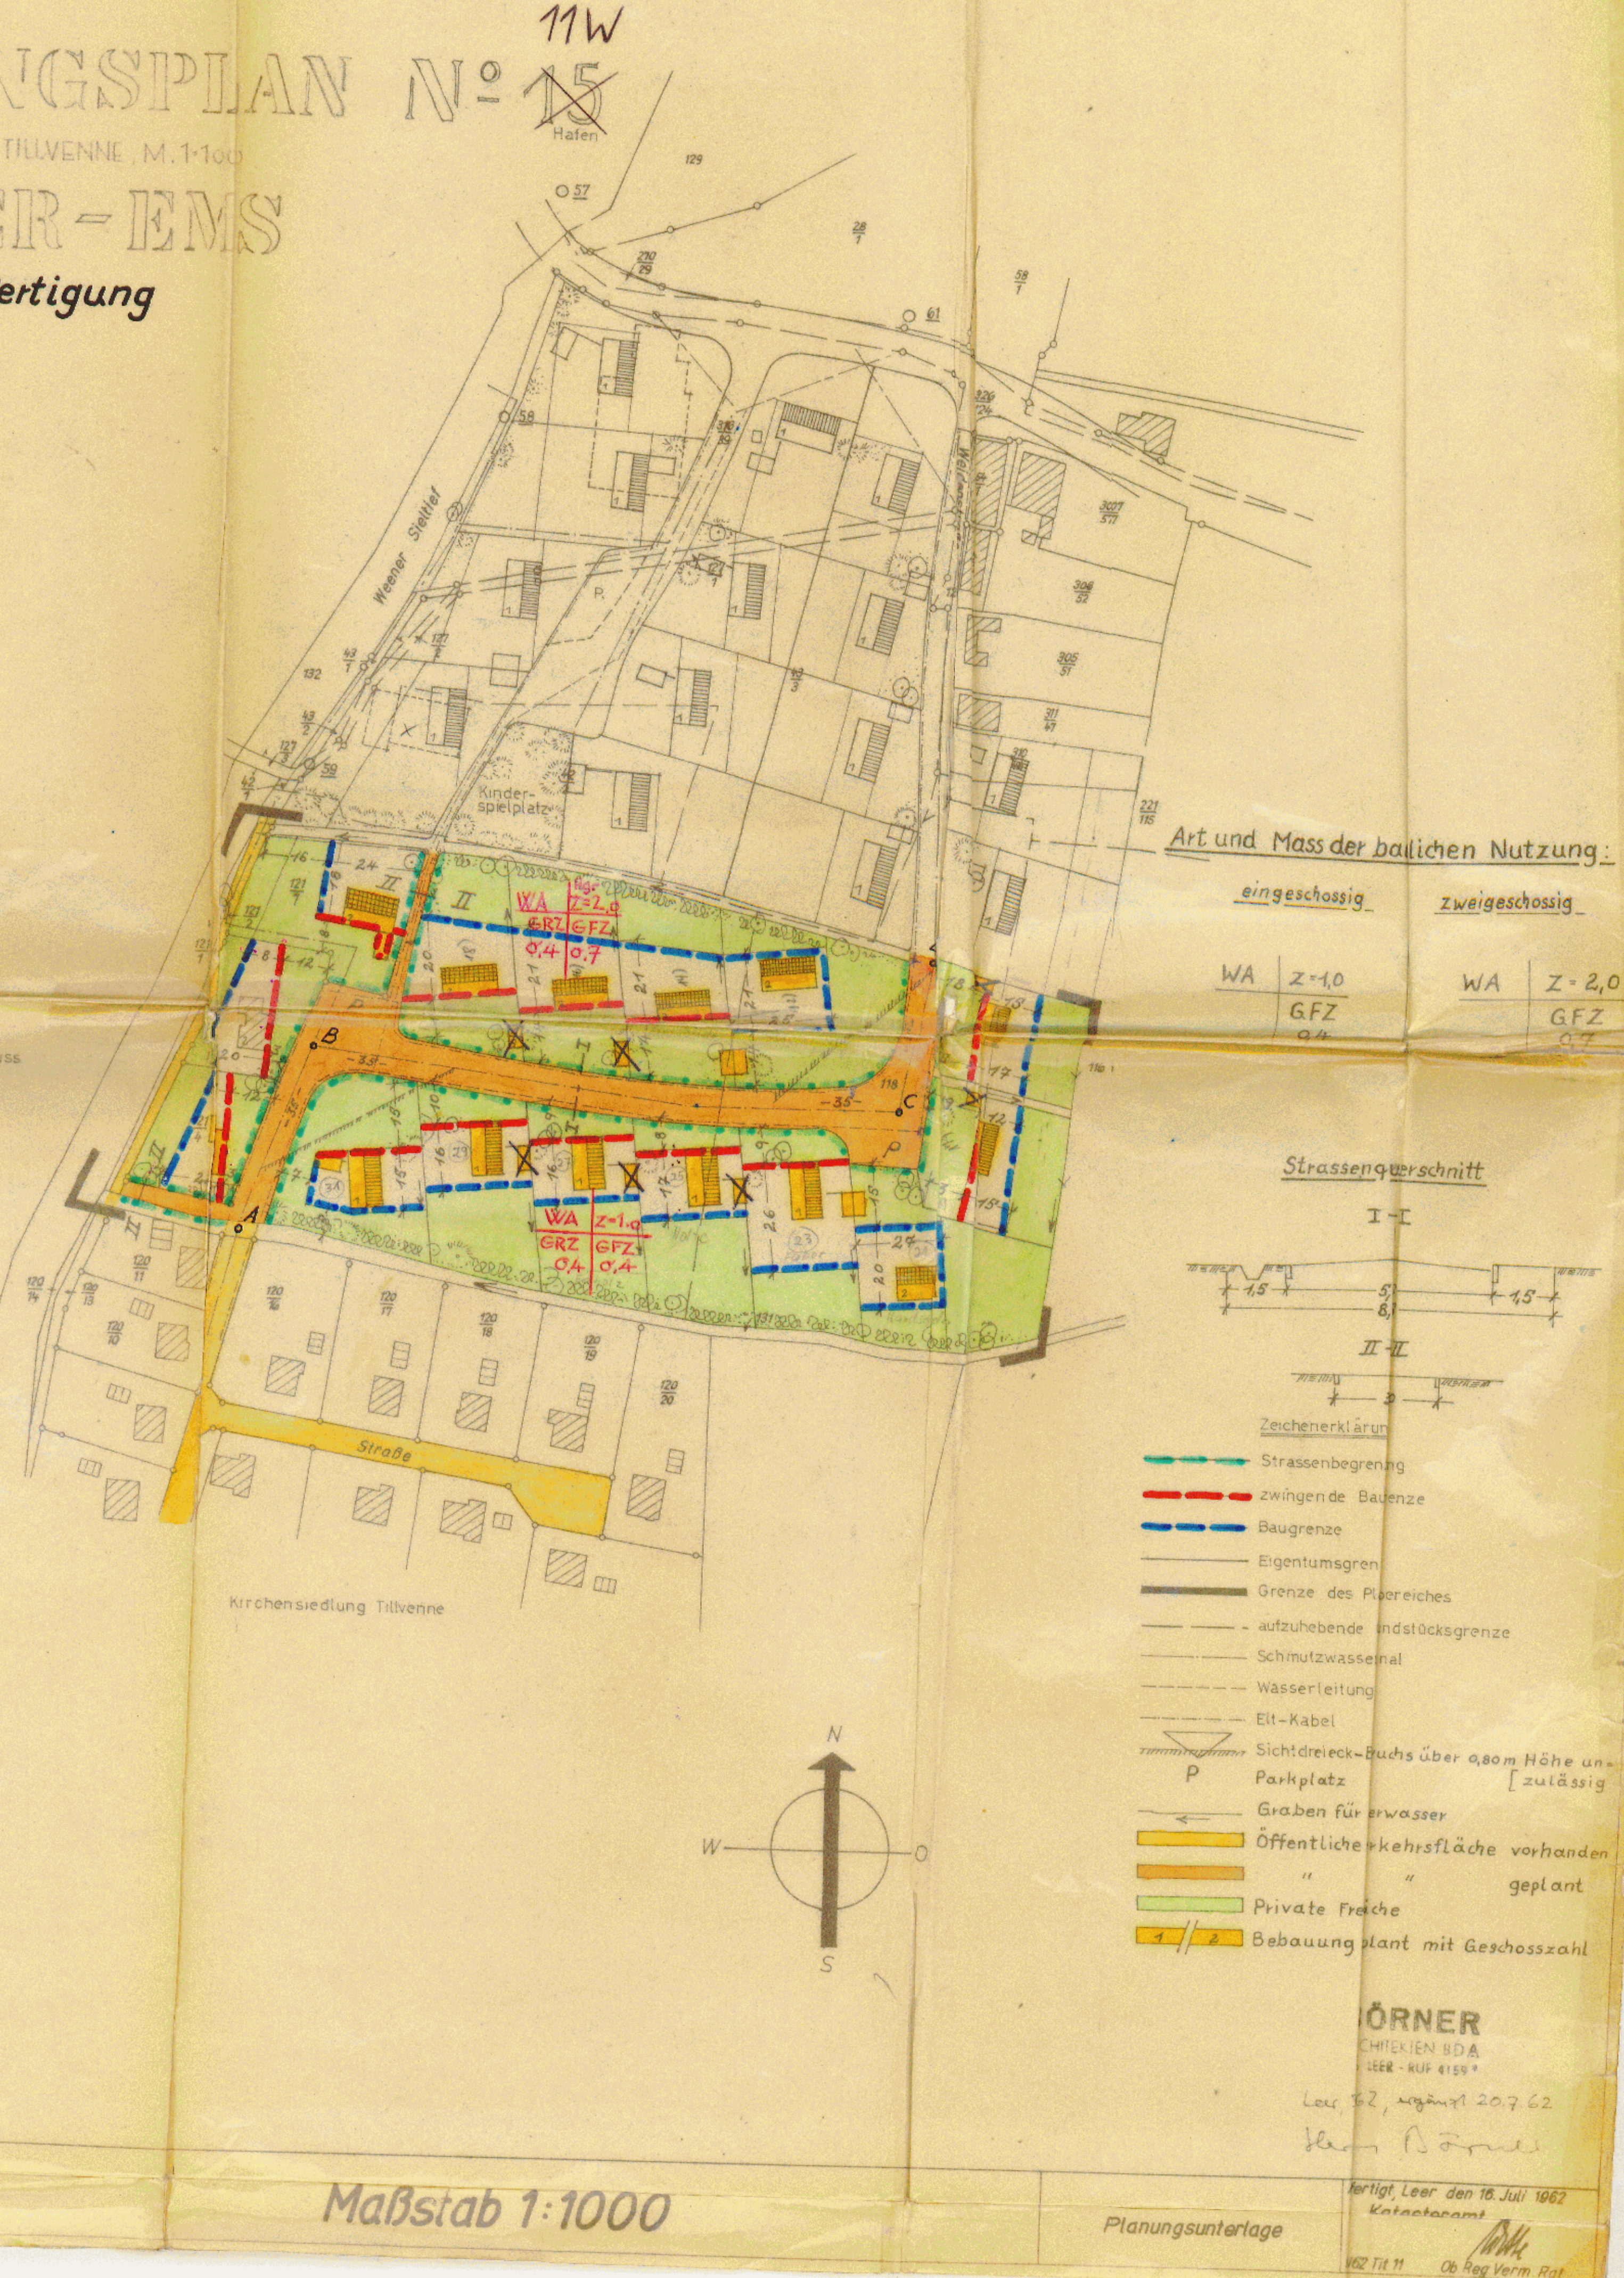

Art und Mass der baulichen Nutzung:

eingeschossig		zweigeschossig	
WA	Z=1,0	WA	Z=2,0
GFZ	0,4	GFZ	0,7

Strassenschnitt

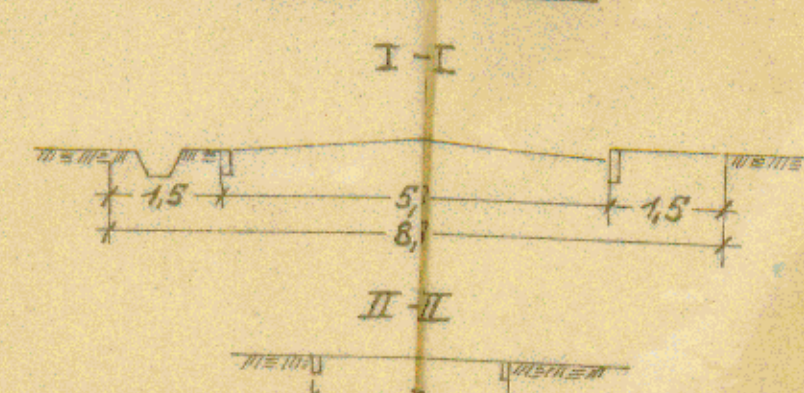

Zeichenerklärung

- Strassenbegrenzung
- zwingende Bauzone
- Baugrenze
- Eigentumsgren
- Grenze des Ploteiches
- aufzuhebende Grundstücksgrenze
- Schmutzwasser
- Wasserleitung
- Elk-Kabel
- Sichtdreieck-Buch über 0,80m Höhe unzulässig
- Parkplatz
- Graben für Wasser
- Öffentliche Verkehrsfläche vorhanden
- Öffentliche Verkehrsfläche geplant
- Private Freize
- Bebauungsplan mit Geschosszahl

JÖRNER

CHITEKIN SDA

LEER - KUP 0150

Leer, 16. 7. 1962

Ob. Reg. Verm. Rat

fertigt, Leer den 16. Juli 1962

Katasteramt

Ob. Reg. Verm. Rat

1. Änderung gemäß § 13 BBauG

Der Rat der Stadt Weener (Ems) hat in seinen Sitzungen am 15. Juli 1979 und 19. März 1980 die vereinfachte Änderung des Bebauungsplanes Nr. 11 W "Nördlich der Tillenvenne" gemäß § 13 BBauG beschlossen.

Diese Änderung wurde im Amtsblatt für den Landkreis Leer am 17. August 1981 bekanntgemacht. Damit ist die Änderung rechtsverbindlich.

Weener, den 31. August 1981

Stadt Weener (Ems)

Der Stadtdirektor

(Teichmann)



3 Gemarkung Weener