

- Zeichenerklärung**
- 1 0.50
 - 2 0.50
Wasserbehördlich genehmigt
Leer, 27.01.2012
Landkreis Leer
Der Landrat
Im Auftrag

STADT WEENER (EMS)


GVL Grundstücks- und Vermietungsgesellschaft
Leer mbH

Bebauungsplangebiet Nr. 124 W "Nördlich Nedderweg"
Erschließungsmaßnahmen

4731/17 Lageplan
M. 1: 500

KREMER


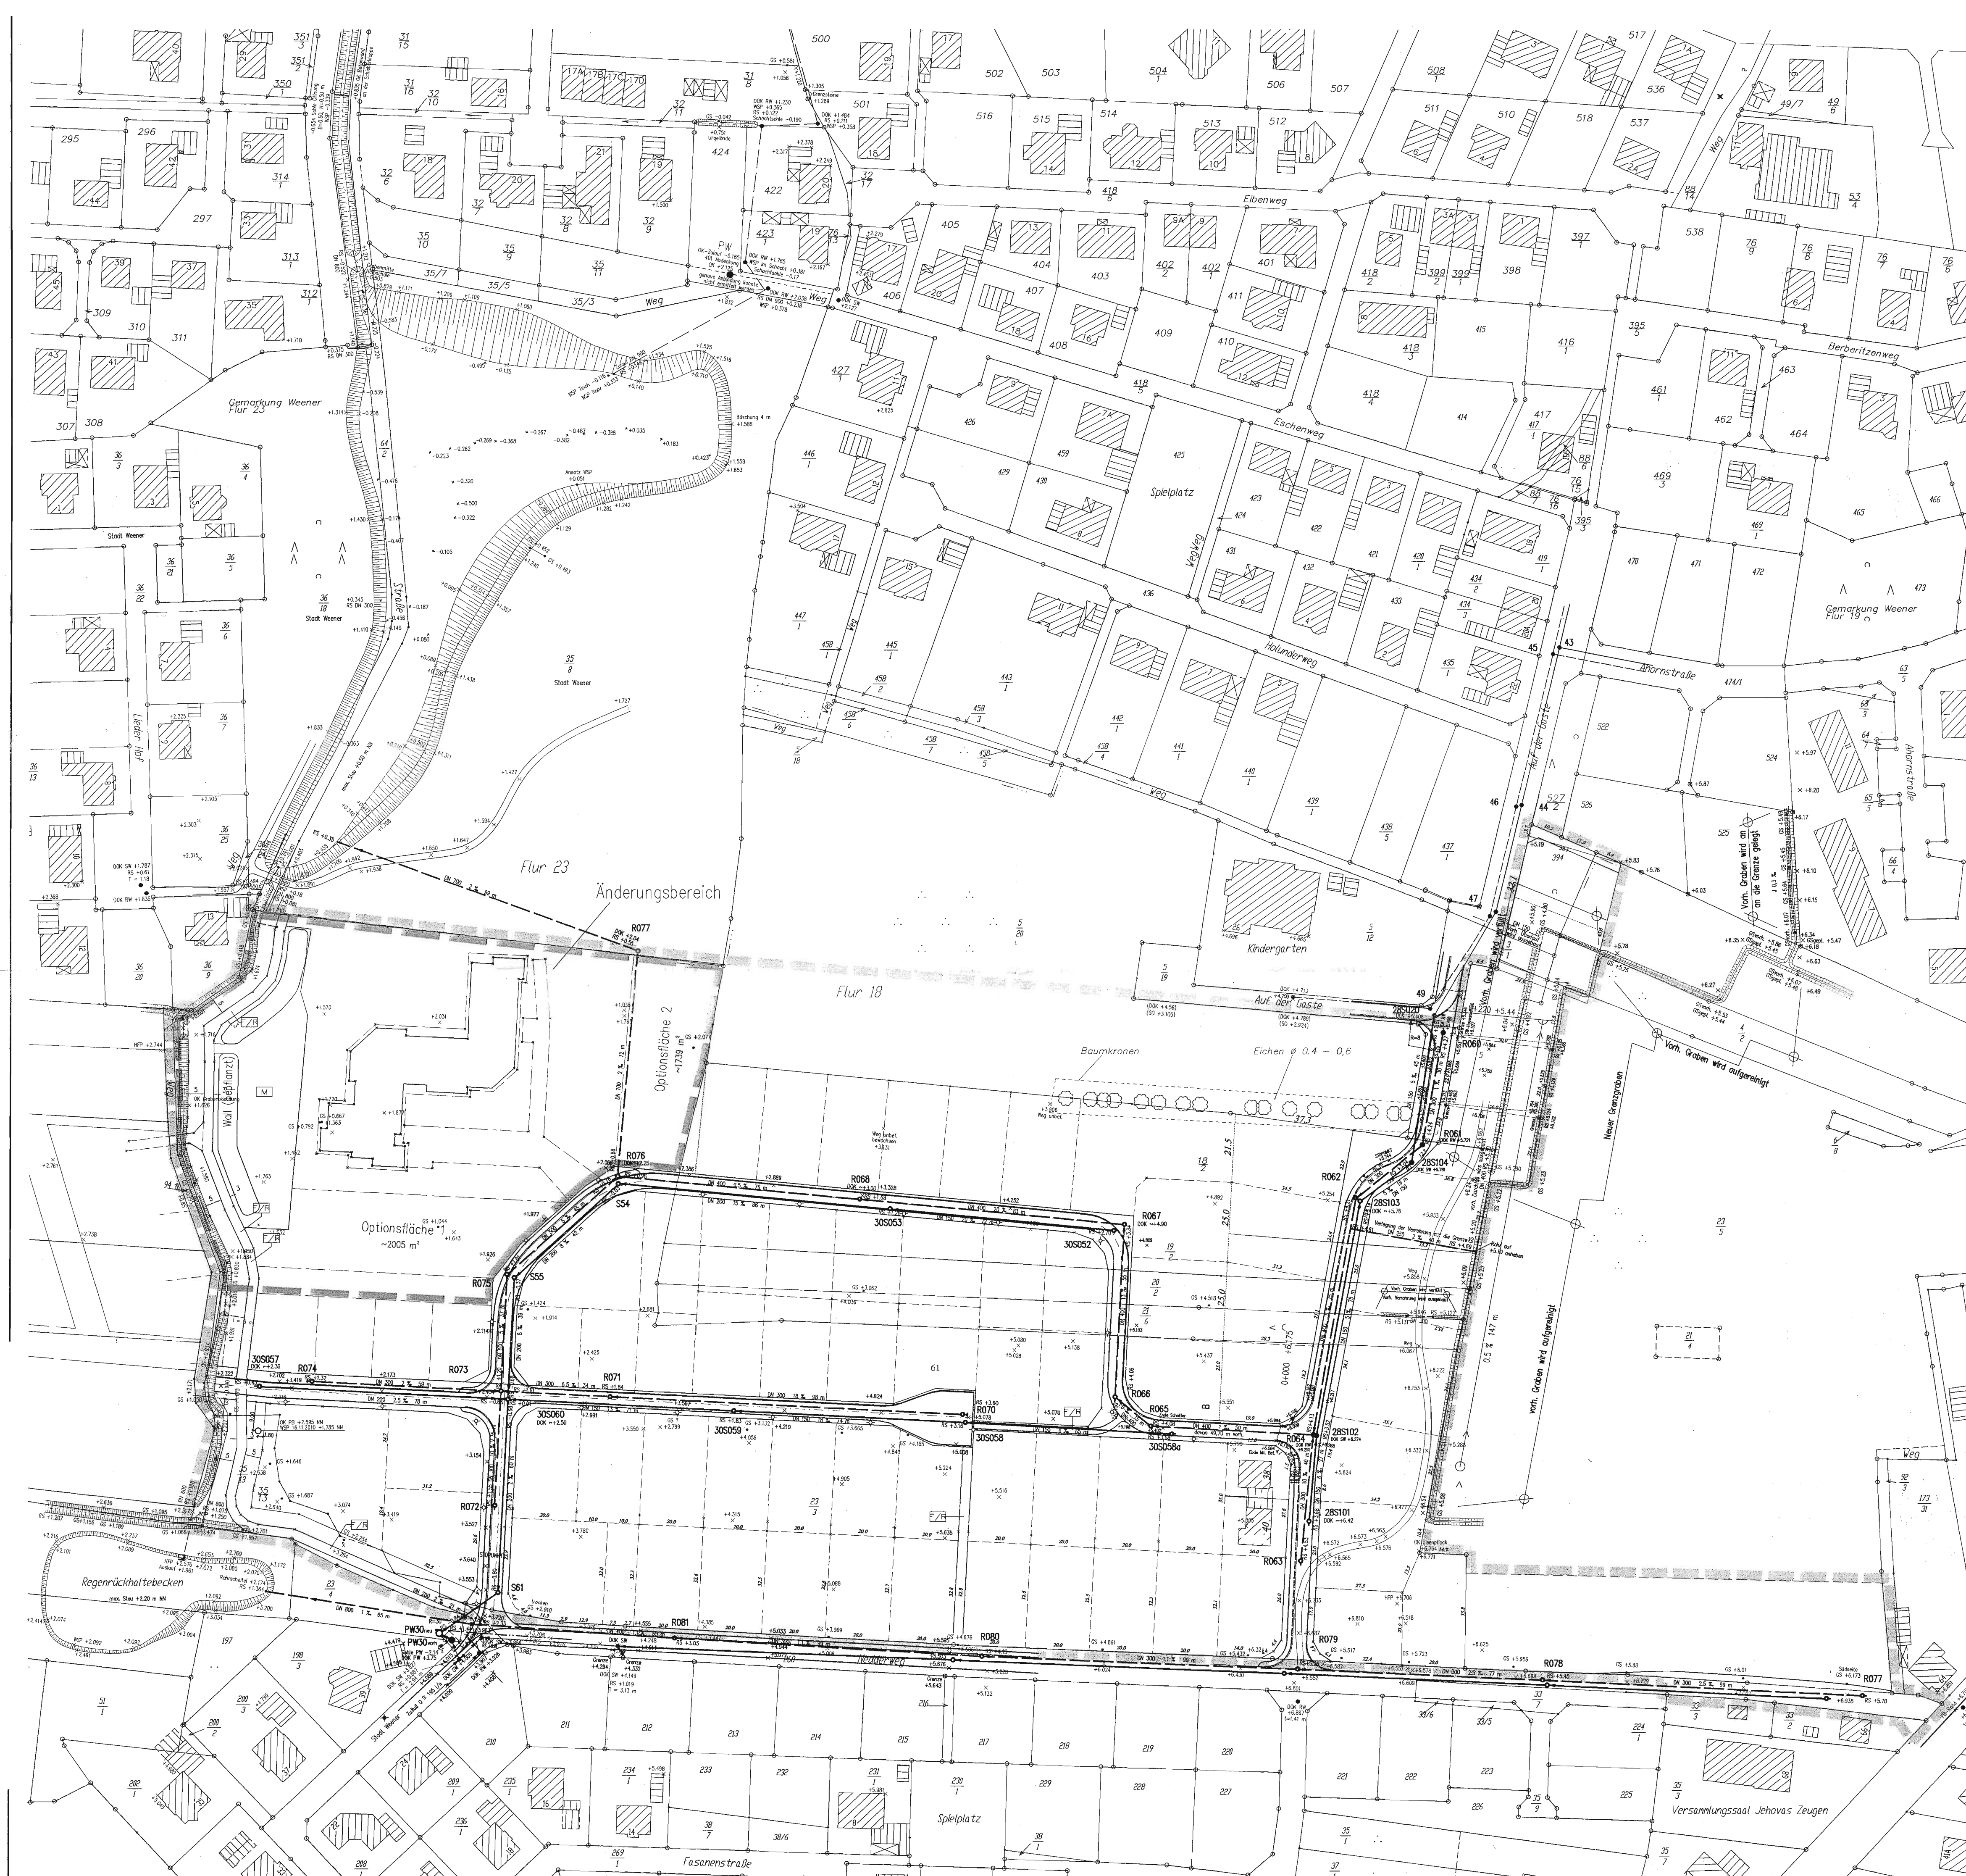

Zeichenerklärung

- Lampe vorhanden
- Lampe geplant
- Peilbrunnen
- Geltungsbereich Bebauungsplan
- Änderungsbereich
- Geplante Regenwasserkanalisation mit Schachtnummer, Rohrsohle, Nennweite, Gefälle und Haltungsverläufe
- Vorhandene Regenwasserkanalisation
- Geplante Schmutzwasserkanalisation mit Schachtnummer, Rohrsohle, Nennweite, Gefälle und Haltungsverläufe
- Vorhandene Schmutzwasserkanalisation
- Vorhandene SW-Druckleitung
- Vorhandenes Gewässer
- Vorhandene Geländehöhen
- Sämtliche Höhen sind auf NN bezogen.

Wasserbehördlich
genehmigt
Leer, 27.06.2011
Landkreis Leer
Der Landrat
im Auftrage

STADT WEENER
(EMS)

GVL Grundstücks- und Vermietungsgesellschaft
Leer mbH

Bebauungsplangebiet Nr.124 W "Nördlich Nedderweg"
Erschließungsmaßnahmen

4731/41b

Lageplan
M. 1: 1000

Anlage :
Blatt :

Hesel, den 08.06.2011
Auf der Gaste 1, 26835 Hesel, Tel.: 04950/1041

Kremer-Klärgesellschaft

Bearbeitet: 10.05.2011 Groenop
Gezeichnet: 10.05.2011 Zarth
Geändert: 08.05.2011 Hens.