


Bebauungsplan Nr. 20 <sup>14W</sup> Weener / Ems

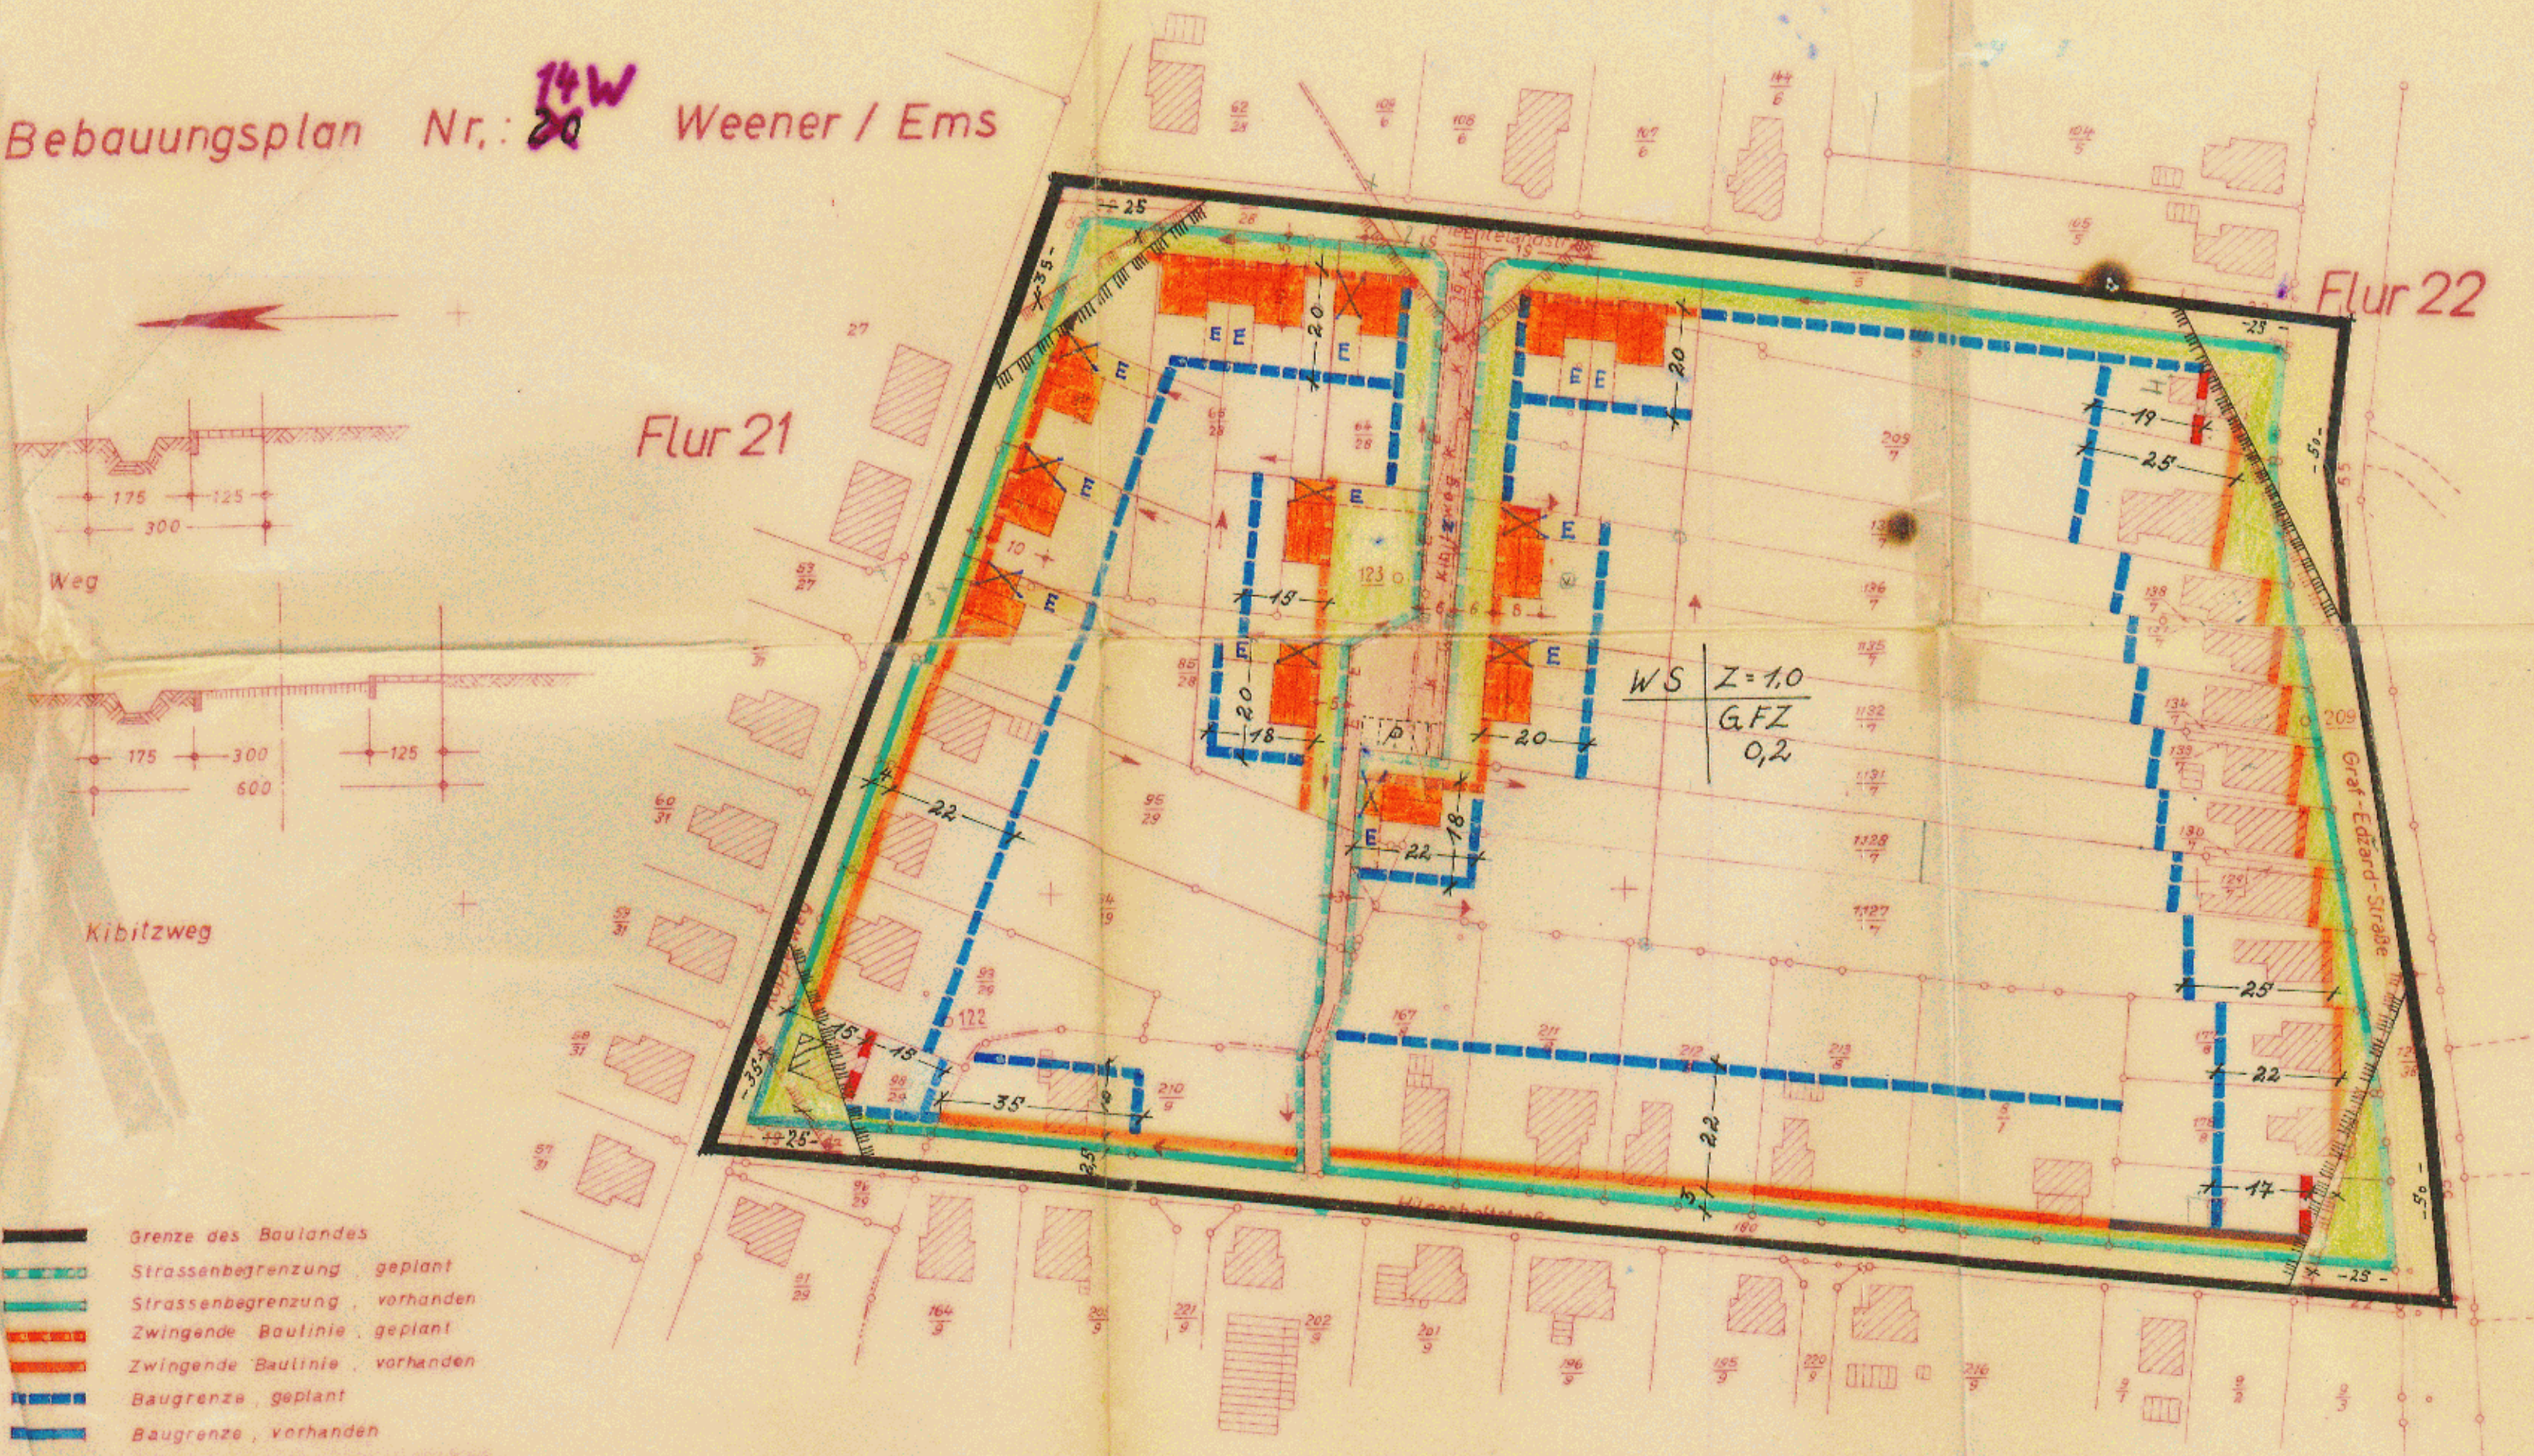

- Grenze des Baulandes
- Strassenbegrenzung, geplant
- Strassenbegrenzung, vorhanden
- Zwingende Baulinie, geplant
- Zwingende Baulinie, vorhanden
- Baugrenze, geplant
- Baugrenze, vorhanden
- Strassenbegrenzungslinie, geplant
- Strassenbegrenzungslinie, vorhanden
- private Freifläche
- öffentliche Verkehrsfläche, geplant
- öffentliche Verkehrsfläche, vorh.
- Bebauung, geplant
- Bebauung, vorhanden
- Sichtdreieck - Bewuchs über 0,80m Höhe unzulässig.
- E Garage, bzw. PKW-Einstellplatz
- K Schmutzwasserkanal
- E Elt. Kabel
- W Wasserversorgung

Die Richtigkeit der Planungsunterlage in Vermessungstechnischer Hinsicht entspricht den Anforderungen des RdErl.d.Nds.MfVFuK vom 12.9.1961 (Nds.M.BLS942)

Leer, den 7. Juni 1963  
Katasteramt  
Ob.Reg.Verm.Rat

Aufgestellt:  
Leer, Ostfriesland, den 21. Mai 62  
BACKHAUS & LEER  
Architekten BDA  
Leer Ostfild. Bremerstr. 54

Als Satzung gemäss § 10 des BBauG durch Ratsbeschluss vom 11. Juni 1963 beschlossen  
Weener, den 12. Juni 1963  
Stadtdirektor

Angenommen und zur Auslegung beschlossen in der Sitzung des Rates der Stadt Weener vom 26. Juni 1962  
Weener, den 28. Juni 1962  
Stadtdirektor

Genehmigungsvermerk:  
Genehmigt gemäß § 11 des Bundesbaugesetzes vom 23. Juni 1960 (BGBl. I S. 341) - Aurich, den 11. 7. 1963  
Der Regierungspräsident  
-I/H- Im Auftrage:  
Sta. 2 (1945) *P. W. Schacht*  
Regierungsbaudirektor

Hat ausgelegen im Entwurf gemäss § 2 des Bundesbaugesetzes (BBauG) vom 23. Juni 1962  
in der Zeit vom 23. 7. bis 23. 8. 1962  
Weener, den 28. August 1962  
Stadtdirektor

Bekanntmachung:  
zur Rechtskraft gemäss § 12 BBauG erfolgt am 3. August 1963  
Stadtdirektor

Ausgefertigt, Aurich den 19. März 1962

*J. Jansen*  
Reg. Verm. Inspektor

Flur 21, 22 Gemarkung Weener

Maßstab 1:1000

1. Änderung

des Bebauungsplanes Nr. 20 "Westlich der Meentelandstraße" (jetzt 14 W)

Der Rat der Stadt Weener hat in seiner Sitzung am 11. 4. 1972 die 1. Änderung des Bebauungsplanes Nr. 20 (jetzt 14 W) als Satzung beschlossen.

Die 1. Änderung wurde mit Verfügung des Regierungspräsidenten in Aurich am 6. Juni 1972 genehmigt.

Weener, den 20. Oktober 1980

Stadt Weener (Ems)  
Der Stadtdirektor

2. Änderung

des Bebauungsplanes Nr. 14 W "Westlich der Meentelandstraße"

Der Rat der Stadt Weener hat in seiner Sitzung am 26. 10. 1979 die 2. Änderung des Bebauungsplanes Nr. 14 W als Satzung beschlossen.

Die 2. Änderung wurde mit Verfügung der Bezirksregierung Weser-Ems am 8. 9. 1980 genehmigt.

Weener, den 20. Oktober 1980

Stadt Weener (Ems)  
Der Stadtdirektor