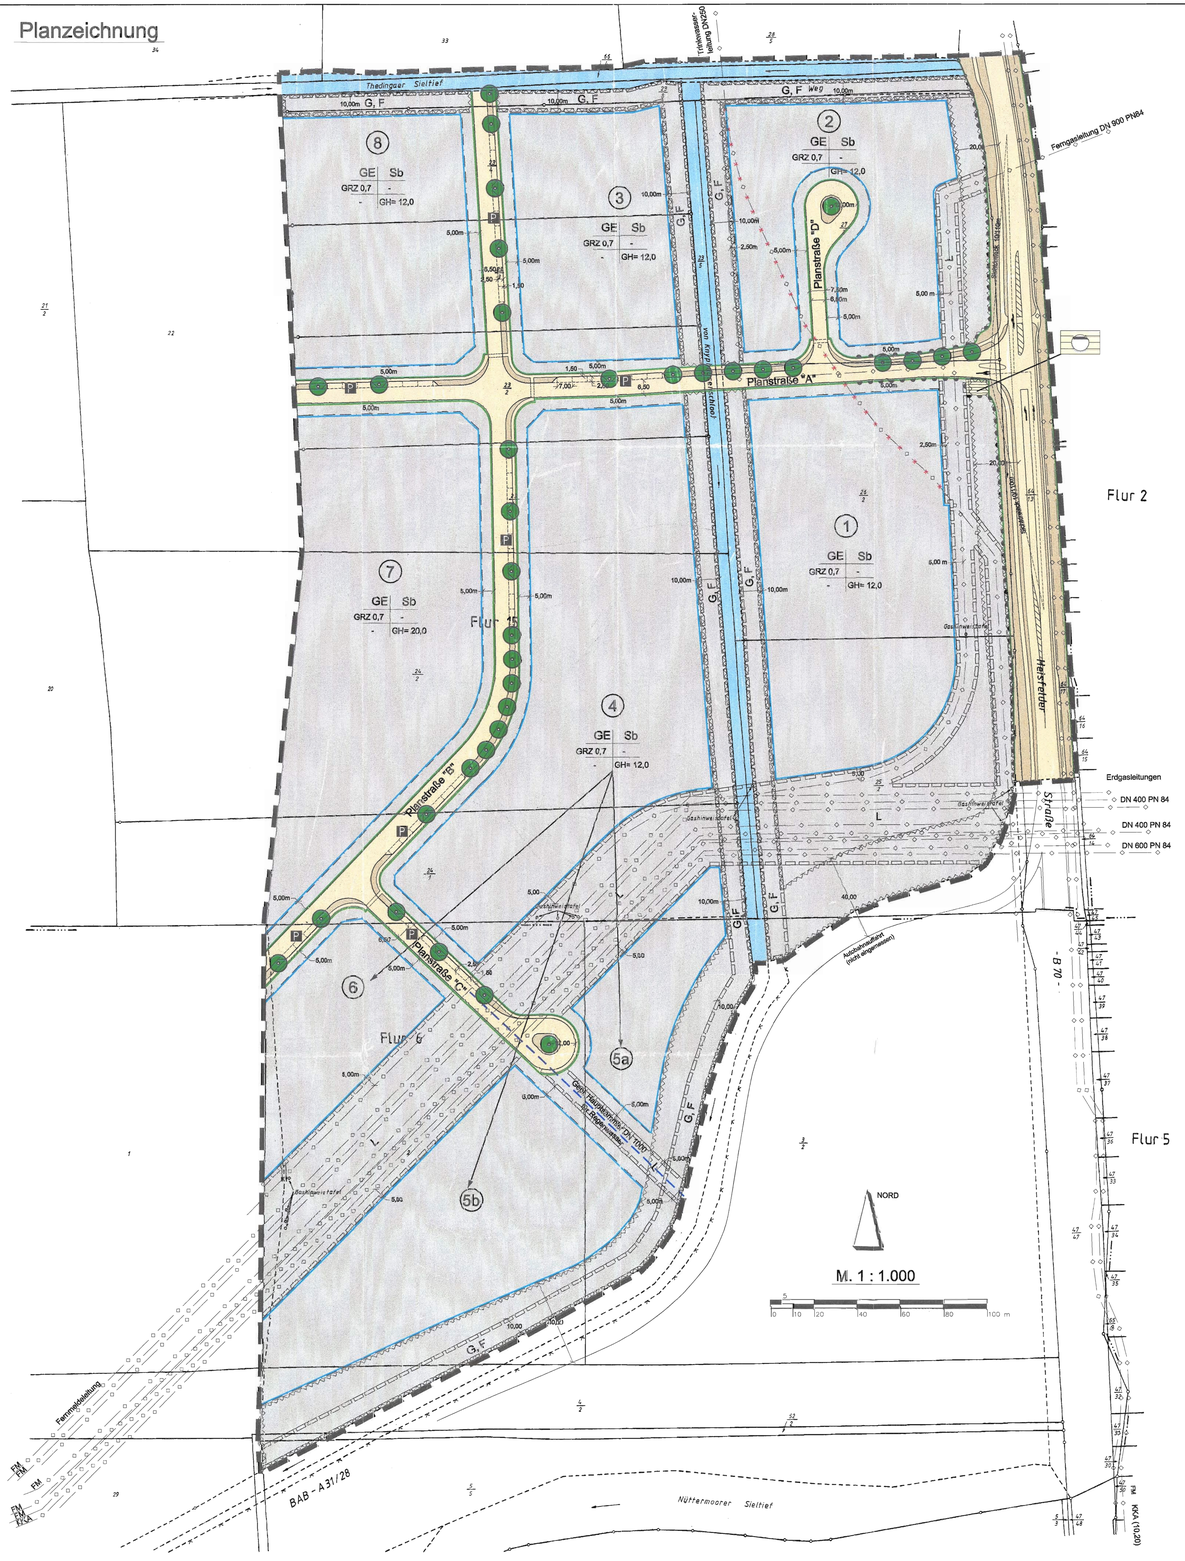
Planzeichnung


Thedinger Sieltief
Planstraße "D"
Planstraße "A"
Planstraße "C"
Planstraße "B"
