2. Änderung Bebauungsplan Nr. 102

(vereinfachte Änderung gem. §13 BBauG)

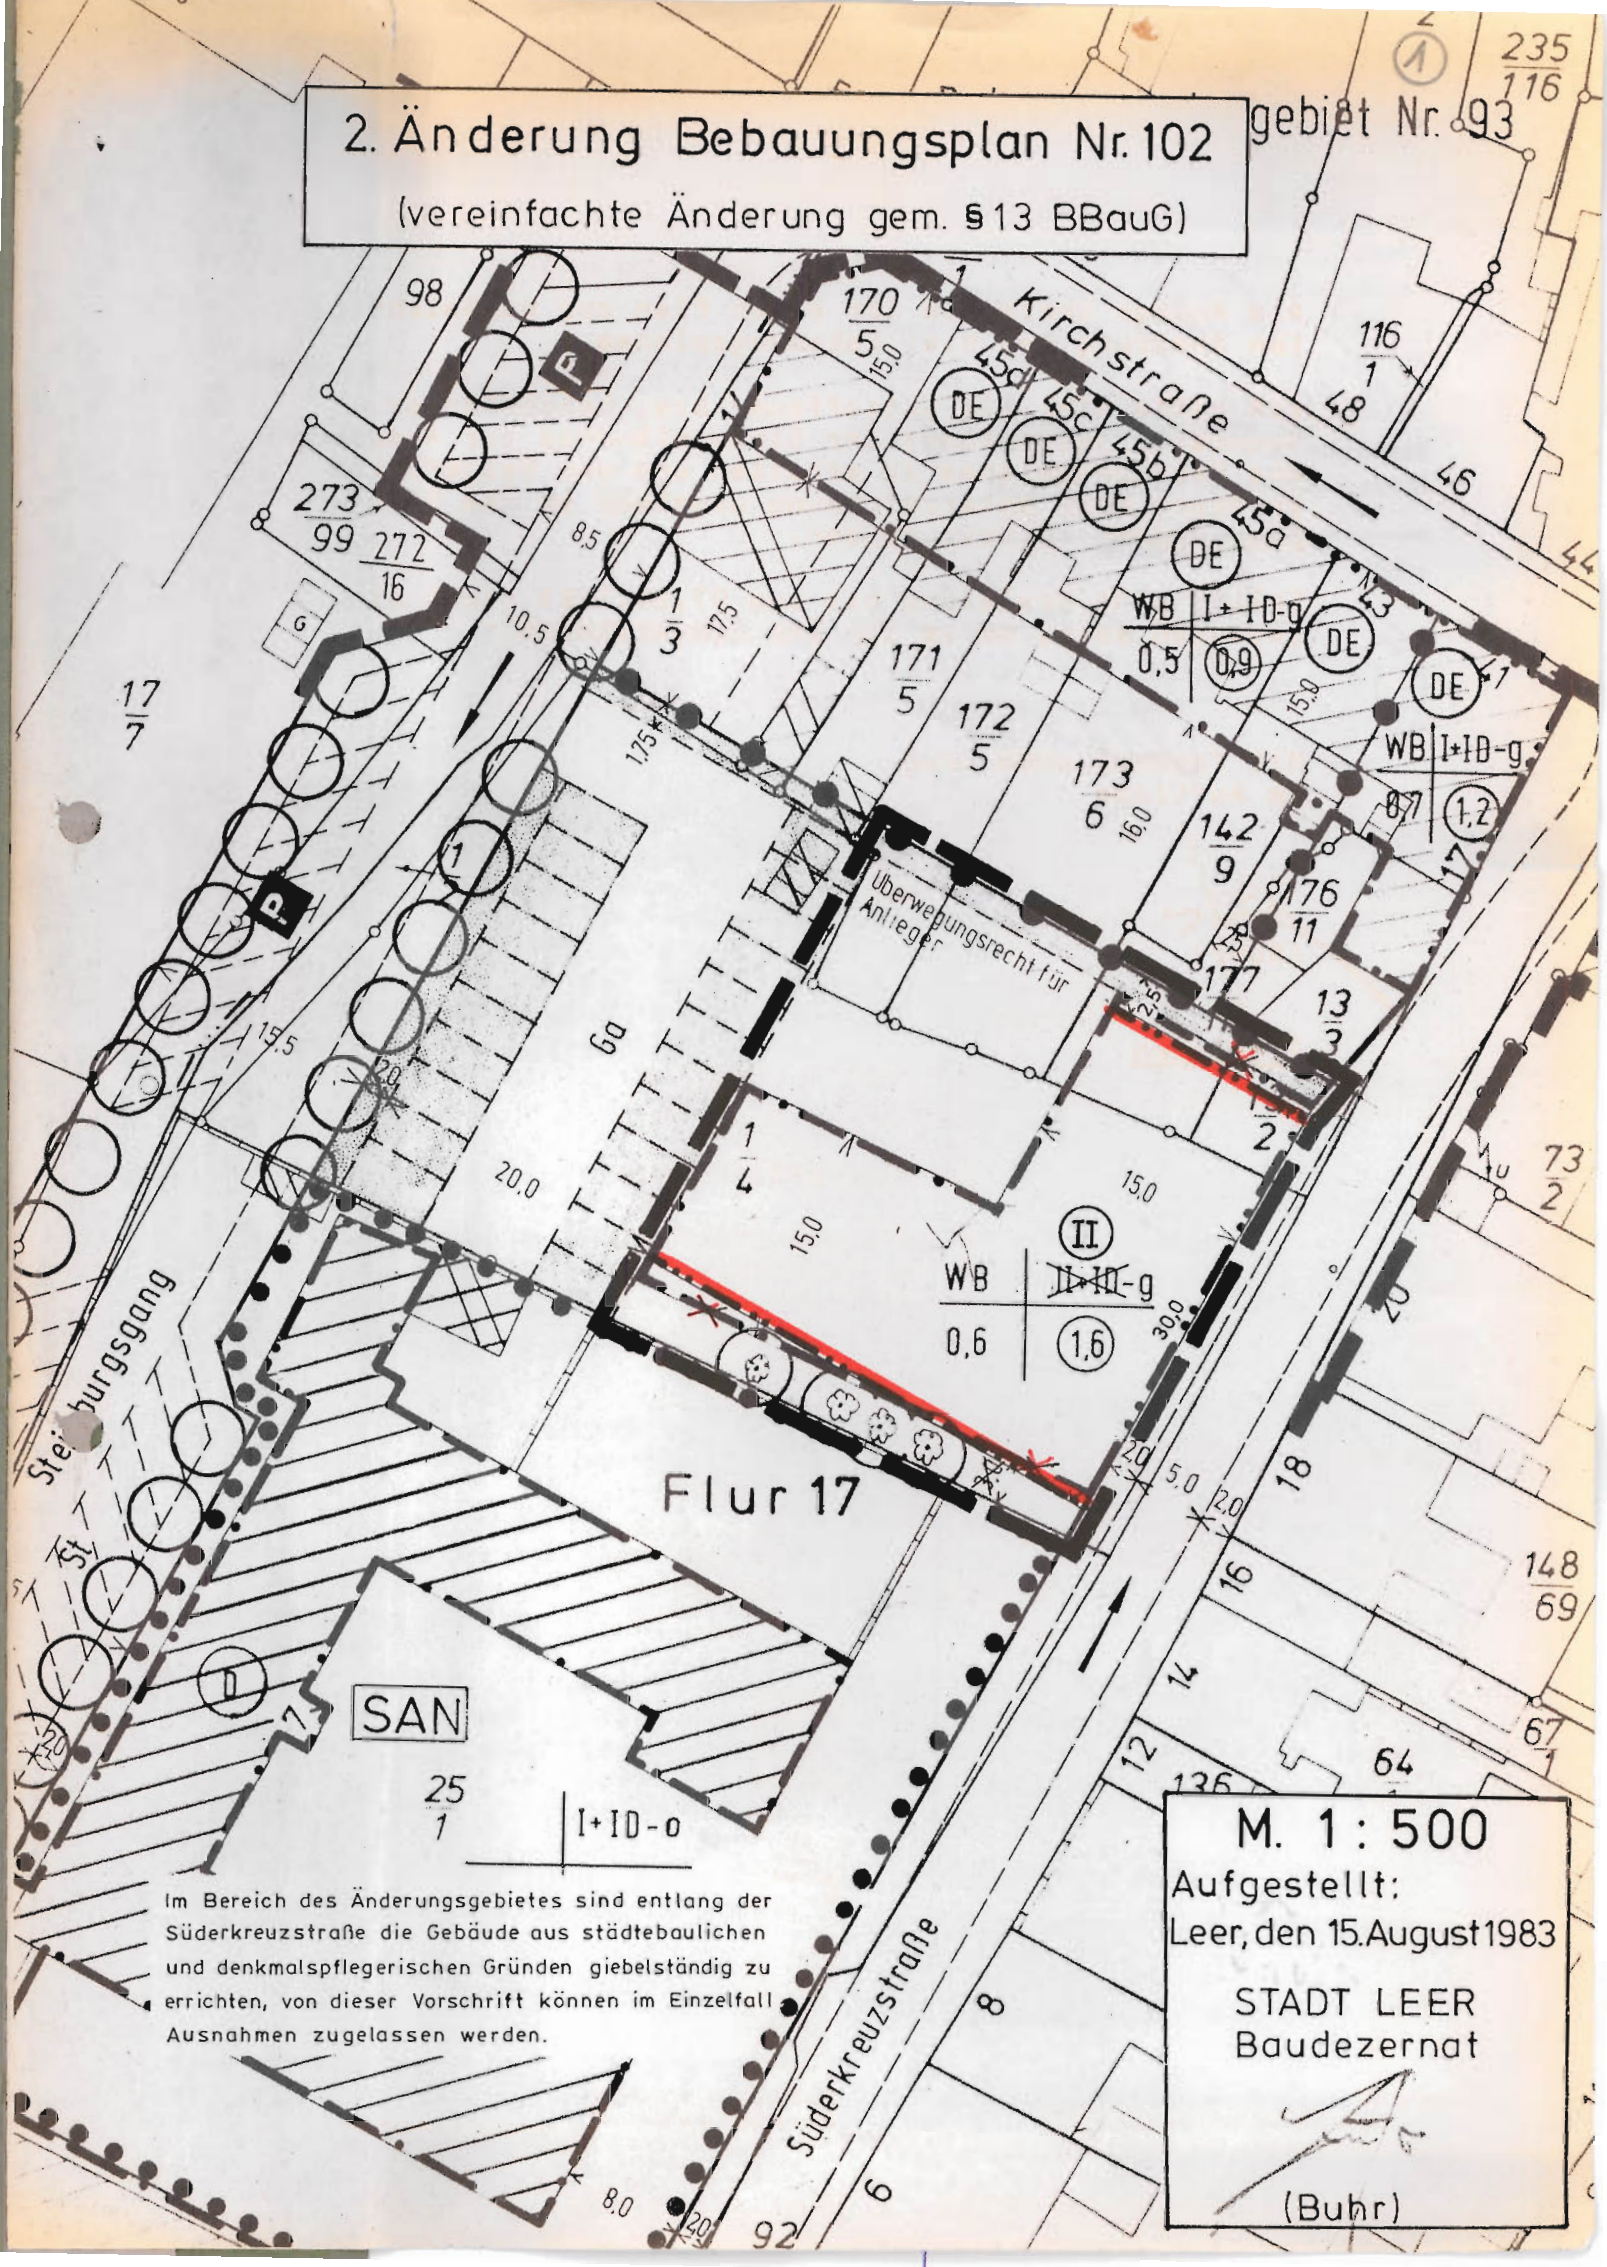

Im Bereich des Änderungsgebietes sind entlang der Süderkreuzstraße die Gebäude aus städtebaulichen und denkmalspflegerischen Gründen giebelständig zu errichten, von dieser Vorschrift können im Einzelfall Ausnahmen zugelassen werden.

M. 1 : 500

Aufgestellt:
Leer, den 15. August 1983

STADT LEER
Baudezernat

(Buhr)