

Gemarkung Leer  
Flur 32  
Maßstab 1:500

Aufhebung beschlossen  
vom Rat der Stadt Leer am  
30.04.1981.

Begründung zugestimmt und öffentliche  
Auslegung beschlossen  
vom Rat der Stadt Leer gemäß § 2a (6)  
BBauG am 30.04.1981.

# Durchführungsplan Nr. 8 für ein Gebiet beiderseits der Mörkenstraße

Anlage 4

Leer, den 09. Nov. 1981.

Leer, den 09. Nov. 1981.

Durchführungsplan und Begründung  
hat öffentlich ausgelegt

gemäß § 2a (6) BBauG vom 10.06.1981,  
bis 10.07.1981 (Ort und Dauer der Aus-  
legung in der Ostfriesen-Zeitung und  
der Rheiderland-Zeitung am 01.06.1981  
bekanntgemacht).

Als Satzung beschlossen sowie Begründung  
beschlossen

Der Rat der Stadt Leer hat die Aufhebung  
des Durchführungsplanes nach Prüfung der  
Bedenken und Anregungen gemäß § 2a (6)  
BBauG in seiner Sitzung am 05.11.1981 als  
Satzung (§ 10 BBauG) sowie Begründung  
beschlossen.

Genehmigungsvermerk:

Inkrafttreten der Aufhebung des Durchführungsplanes


Die Genehmigung zur Aufhebung des Durchführungs-  
planes ist gemäß § 12 BBauG im Amtsblatt für den  
Landkreis Leer am 19.11.1981 bekanntgemacht worden.  
Die Aufhebung des Durchführungsplanes ist damit am  
19.11.1981 rechtsverbindlich geworden.

Leer, den 19.11.1981

Stadtdirektor

Leer, den 09. Nov. 1981.

Leer, den 09. Nov. 1981.

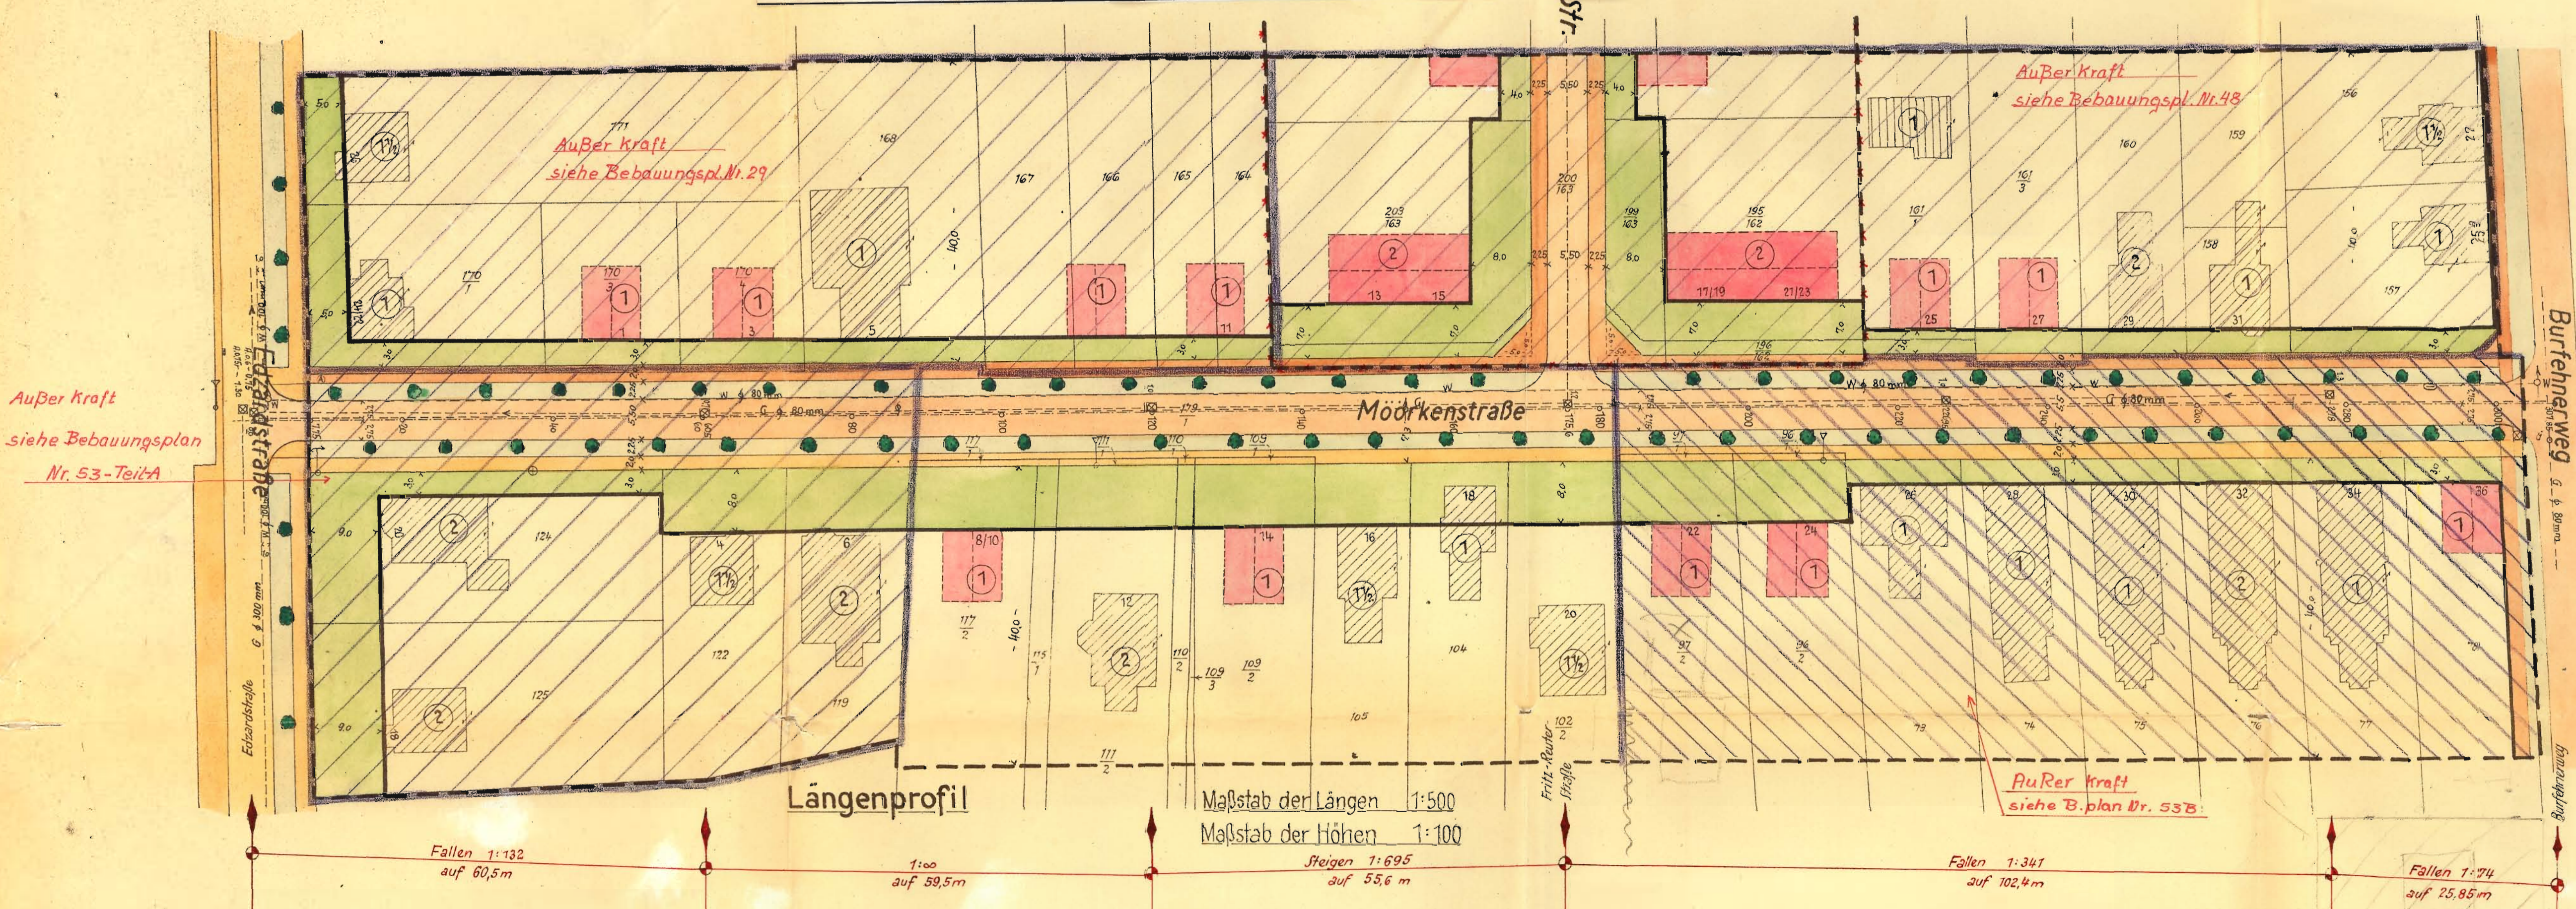

| Flur | L.B. | Größe  | Größe in a | Eigentümer                                                                     |
|------|------|--------|------------|--------------------------------------------------------------------------------|
| 1    | 195  | 48,128 | 0,46       | Stadt Leer                                                                     |
| 2    | 196  | 42,161 | 0,40       | Harms, Hilke geb. Wyse in Leer und Mörben                                      |
| 3    | 197  | 42,161 | 0,40       | Brants, Hilke geb. Kohnen                                                      |
| 4    | 198  | 42,161 | 0,40       | de Vries, Tamm, Arbeiter und Ehefrau Karoline geb. Casper                      |
| 5    | 199  | 42,161 | 0,40       | Knoke, Rudolf, Seemann, Ehefrau Rosika geb. Flügel in Hamburg, Spaldingstr. 41 |
| 6    | 200  | 50,788 | 0,48       | de Vries, Johann, Arbeiter                                                     |
| 7    | 201  | 50,788 | 0,48       |                                                                                |
| 8    | 202  | 50,788 | 0,48       |                                                                                |
| 9    | 203  | 50,788 | 0,48       |                                                                                |
| 10   | 204  | 50,788 | 0,48       |                                                                                |
| 11   | 205  | 50,788 | 0,48       |                                                                                |
| 12   | 206  | 50,788 | 0,48       |                                                                                |
| 99   | 293  | 50,788 | 0,48       |                                                                                |
| 100  | 294  | 50,788 | 0,48       |                                                                                |
| 101  | 295  | 50,788 | 0,48       |                                                                                |
| 102  | 296  | 50,788 | 0,48       |                                                                                |
| 255  | 449  | 50,788 | 0,48       |                                                                                |

Die ostwärtige Baufluchtlinie verläuft von der Edzardstrasse längs den Parzellen 124, 73, 74, 75, 76, 77 und 78 am Burfehrer Weg in einem Abstand von 3 m und längs der Parzellen 122, 119, 117 $\frac{1}{2}$ , 115 $\frac{1}{2}$ , 111 $\frac{1}{2}$ , 110 $\frac{1}{2}$ , 235/109 $\frac{1}{3}$ , 109/2 234/109, 105, 104, 102/2 $\frac{1}{2}$  95 und 96 $\frac{1}{2}$  in einem Abstand von 7 m von der Strassenfluchtlinie.

Die Vorgartentiefen betragen demnach 3 bzw.

8 m Fritz-Reuter-Strasse  
 4. Flusslinie haben einen Abstand von 1000 m voneinander mit fließender  
 die Flusslinie haben einen Abstand von 500 m von der Flusslinie der Mörkenstrasse an, die  
 mit einer Abzweigung von 500 m von der Flusslinie der Mörkenstrasse an, die  
 Flusslinie, liegt bei den Parzellen 202/163 und 498/163 nur 400 m zurück, so daß der  
 gleiche Abstand von der Straße der Straße 900 m beträgt. Bei den Parzellen 195/162 und  
 203/163 liegen die Flusslinien 800 m zurück, der gleiche Abstand von der Straße  
 der Straße beträgt dort 1300 m. Die Flusslinie fließt an  
 der Flusslinie der Mörkenstrasse an.

#### IV. Nutzung

Längs der Mörkenstrasse sind Einfamilienhäuser, Bauklasse Ia, mit Ausnahme der beiden 2-geschos- sigen Wohnhäuser, Bauklasse II, des Beamten- wohnungsbauvereins an der Fritz-Reuter-Strasse vorgesehen.

#### V. Versorgungsleitungen

Kanal-, Gas- und Wasserleitungen sind bereits vorhanden.

Bei einem späteren Verlegen von Telefon- und elektr. Kabeln sind dieselben im Bürgersteig zu verlegen.

#### VI. Ordnung des Grund und Bodens

Die in die Strasse fallenden Flächen, soweit sie sich noch nicht im Eigentum der Stadt Leer befinden, sollen in das Eigentum dersel- ben überführt werden.

Mit den Eigentümern dieser Flächen sollen Verhandlungen aufgenommen werden. Die Flächen sollen nach § 17 ffl als Verkehrsflächen des Gemeinbedarfs in Anspruch genommen werden.

Für folgende Grundflächen trifft dies zu:

Durchführungs-  
 plan Nr. 8