


Ungültig ab. Plan im Schrank

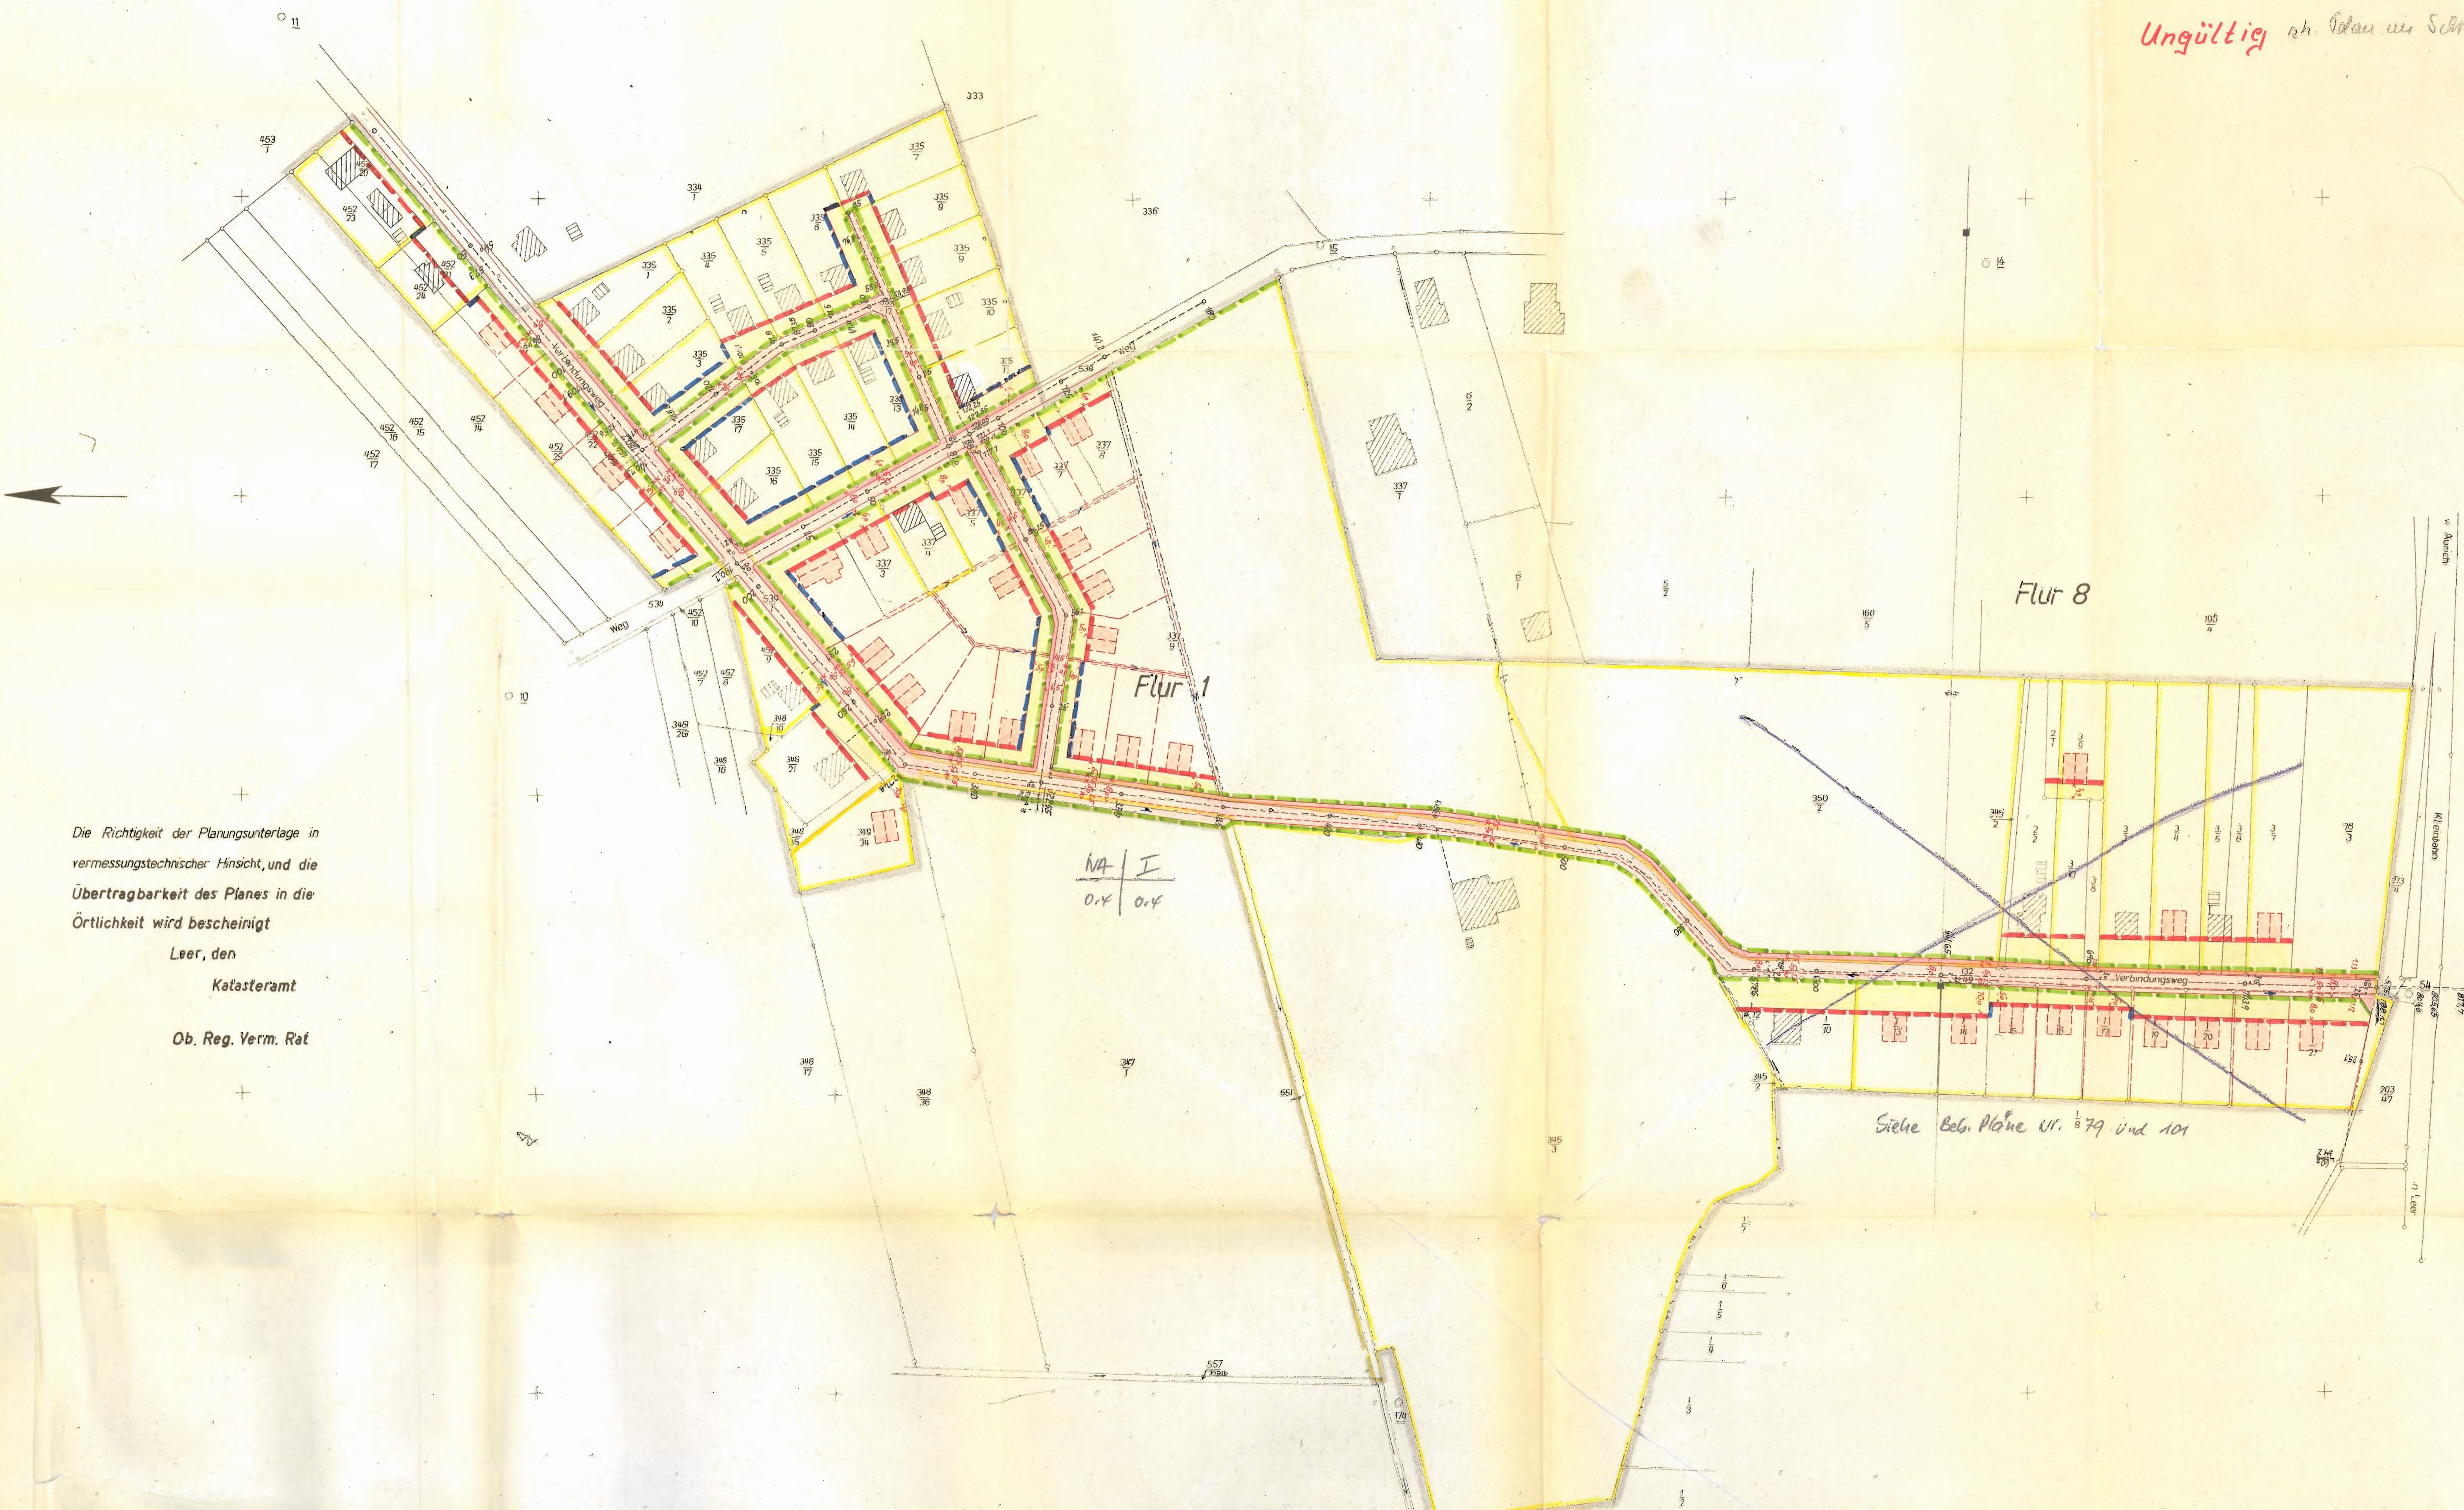

Die Richtigkeit der Planungsunterlage in vermessungstechnischer Hinsicht, und die Übertragbarkeit des Planes in die Örtlichkeit wird bescheinigt  
Leer, den  
Katasteramt  
Ob. Reg. Verm. Rat

NA | I  
0,4 | 0,4

Siehe Bep. Pläne Nr. 79 und 101

Verbindlicher Bauleitplan

Bebauungsplan Nr. 1 für ein Gebiet nördlich der Kleinbahn beiderseits des Verbindungsweges und

Mettjeweges in Logaerfeld

Ungültig ab. Plan im Schrank

|                                                                                       |   |   |   |   |  |  |  |  |  |
|---------------------------------------------------------------------------------------|---|---|---|---|--|--|--|--|--|
| <p>Zeichenerklärung</p>                                                               | <p>Vorhandene Gebäude<br/>Vorhandene Garagen, Ställe usw.<br/>Geplante Gebäude<br/>Eigentums- bzw. Grundstücks-<br/>grenze<br/>Flurstücksgrenze<br/>gepl. neue Grenzen, noch veränder-<br/>lich</p>                                                                                    | <p>Straßenbegrenzungslinie, neu<br/>zwingende Baulinie, neu<br/>Baugrenze, neu<br/>Grenze des Bebauungsplan-<br/>gebietes<br/>Vorgarten<br/>Fahrbahn, geplant</p>   | <p>Fußweg, geplant<br/>Entwässerungsgraben<br/>Stationierung für Längen-<br/>profil</p>   |   |  |  |  |  |  |
| <p>Aufgestellt:<br/>Leer, den 2. April 1962<br/><br/>Glaser<br/>STADTBAUÜBERSEHER</p> | <p>Aufstellung und öffentliche Auslegung<br/>beschlossen vom Rat der Gemeinde<br/>Loga gemäß § 2 (ru. 6) des Bundes-<br/>baugesetzes vom 23. Juni 1960<br/>(BGB I S 341) - B.BauG - am<br/>9. April 1962<br/><br/>Loga, den 10. April 1962<br/><br/>Bürgermeister Gemeindevorstand</p> | <p>Hat öffentlich ausgelegt<br/>gemäß § 2 (6) B.BauG vom<br/>26. April 1962, 1. Aufl. 1962<br/>(Ort und Dauer der Auslegung im<br/>Amtl. Kreisblatt vom 27. 4. 62 in der<br/>Ostfriesen Zeitung vom 27. 4. 62<br/>und in der Ostf. Rundschau vom<br/>28. 4. 62 bekanntgemacht)<br/>Loga, den 27. Juni 1962<br/><br/>Ld. geg. Conring<br/>GEMEINDEVORSTAND</p> | <p>Als Satzung beschlossen<br/>vom Rat der Gemeinde Loga<br/>gemäß § 10 B.BauG am<br/>26. Juni 1962<br/><br/>Loga, den 27. Juni 1962<br/><br/>Ld. geg. Jankke geg. Conring<br/>BÜRGERMEISTER GEMEINDEVORSTAND</p> | <p>Genehmigt<br/>gemäß § 10 des Bundesbaugesetzes<br/>vom 23. Juni 1960 (BGB I S. 341)<br/><br/>Mittel den 6. 9. 1962<br/><br/>Der Regierungspräsident<br/>im Auftrage<br/>54a 12 (799) geg. Bulacker<br/>Regierungsbaumeister<br/>Ld.</p> |  |  |  |  |  |