


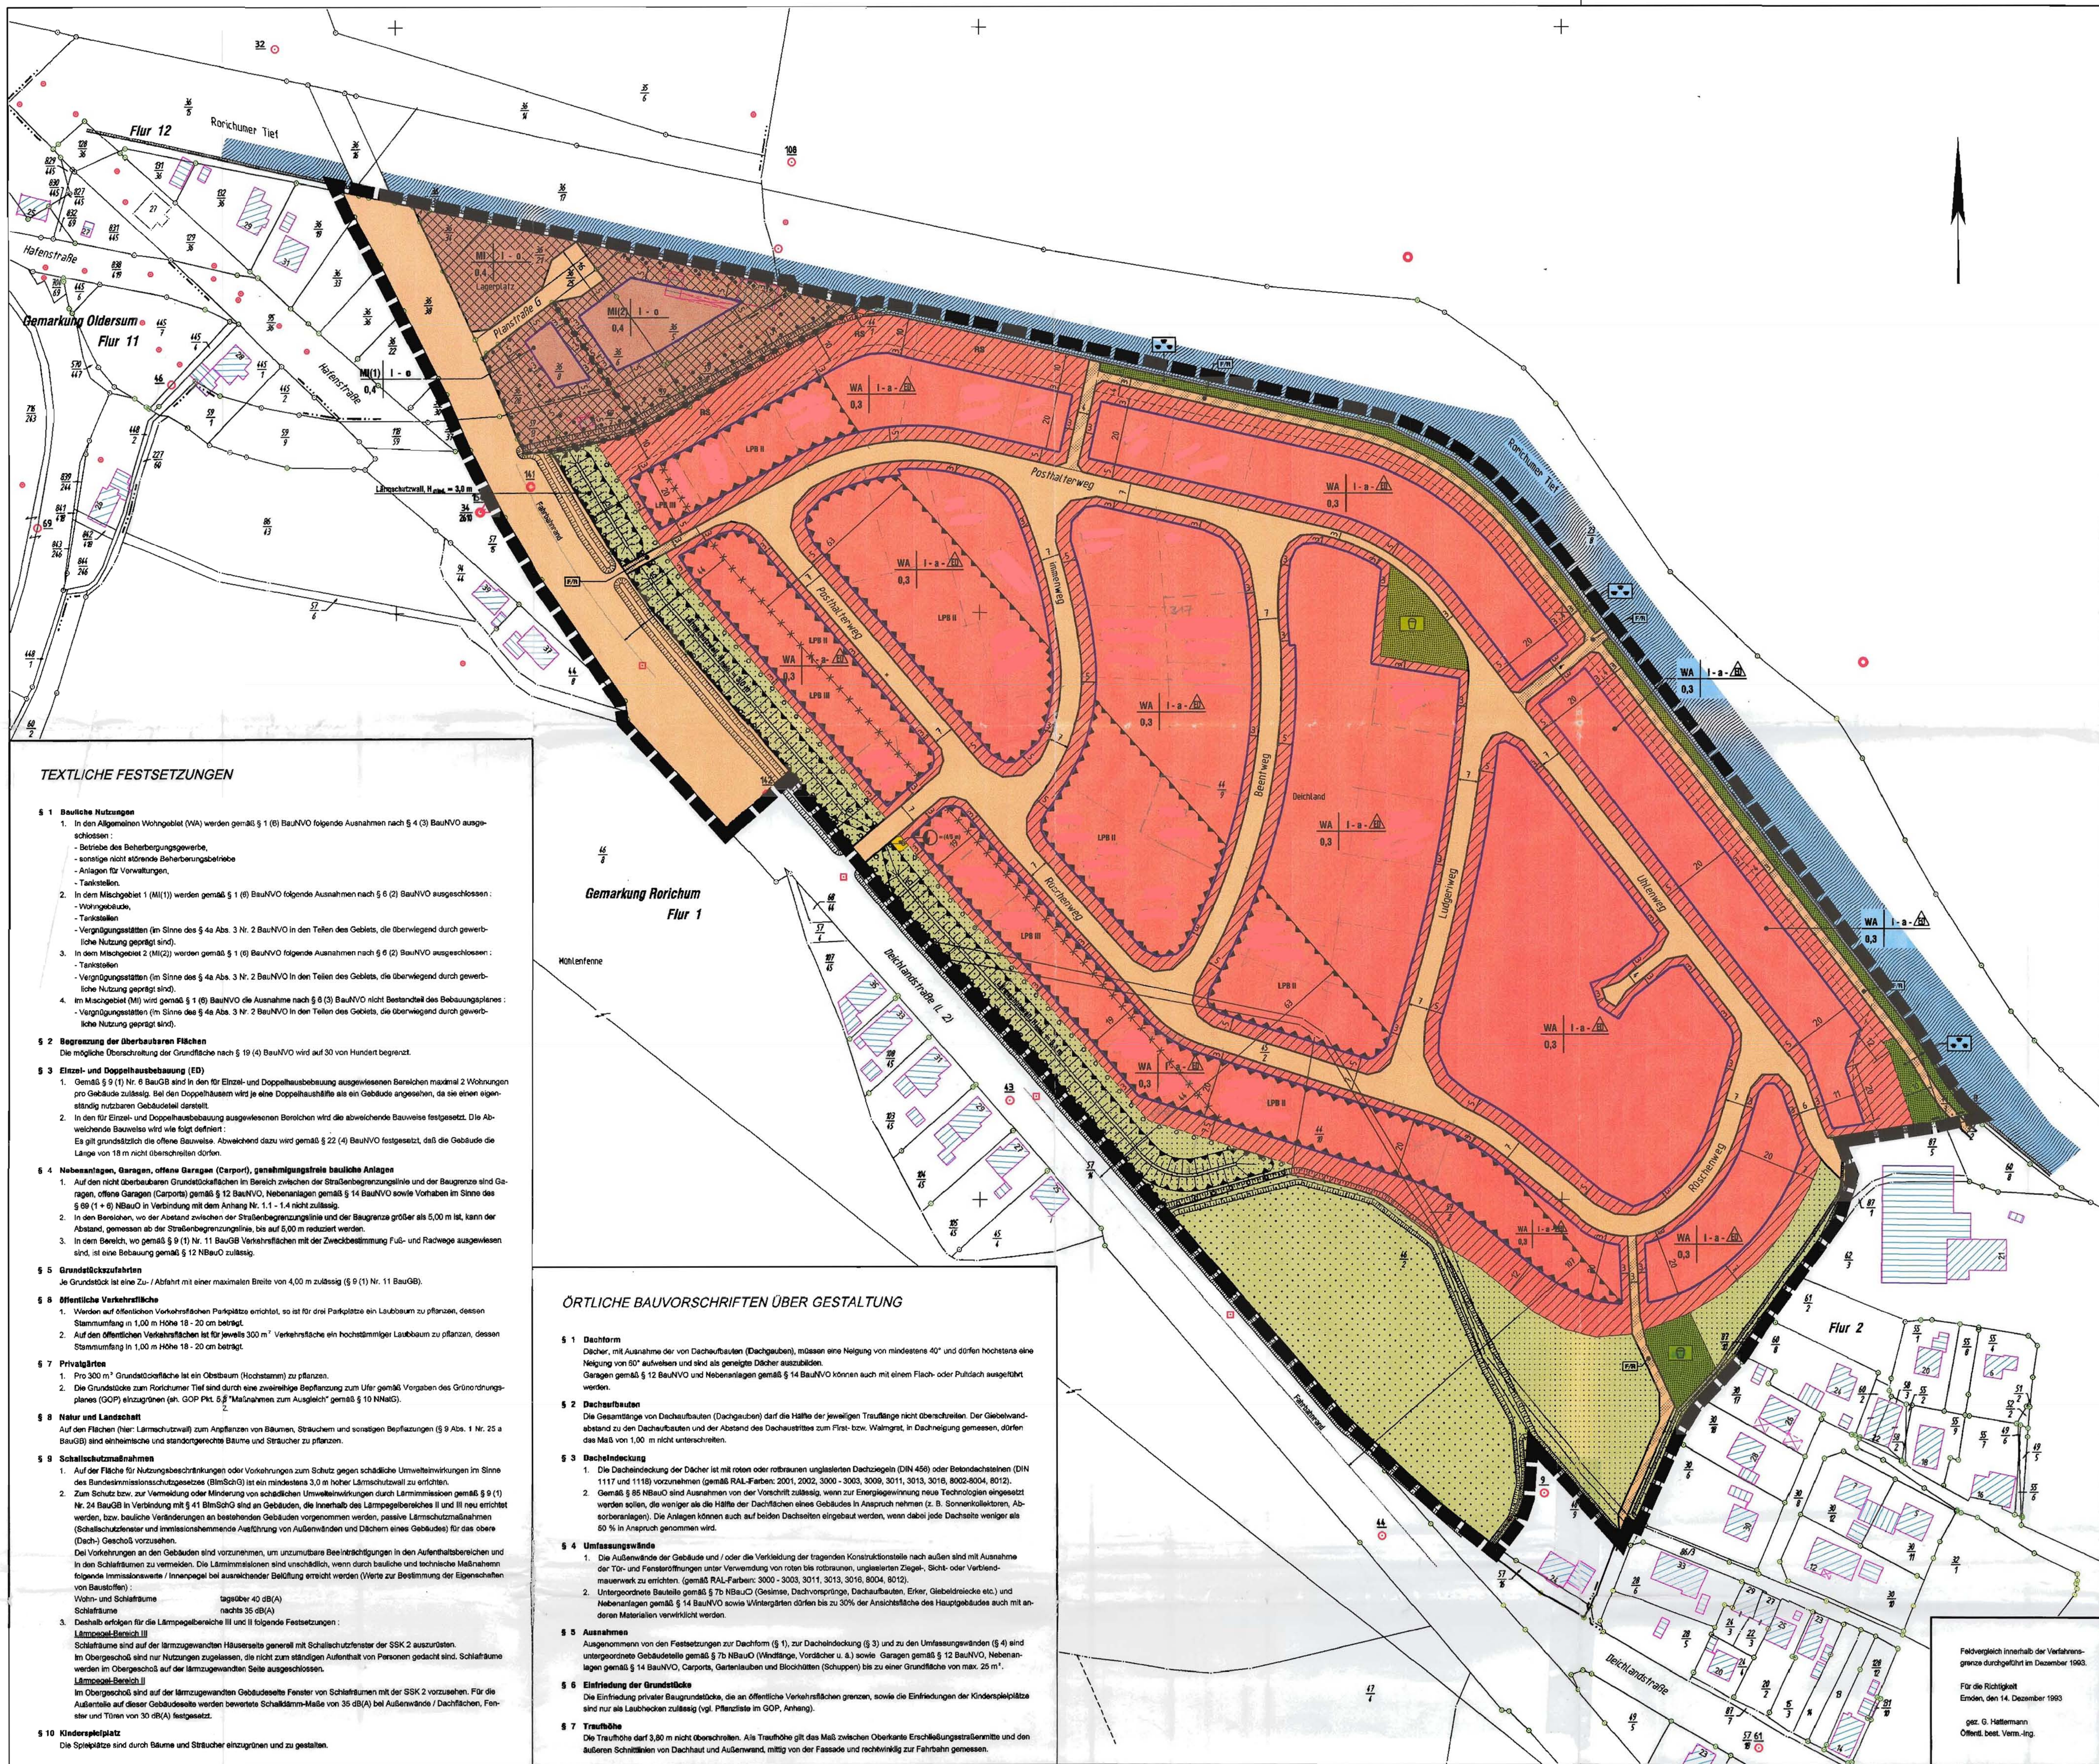

TEXTLICHE FESTSETZUNGEN

- 1. Bauteile Nutzungsarten**
1. In den Allgemeingebieten (AG) werden gemäß § 1 (6) BauNVO folgende Ausnahmen nach § 4 (3) BauNVO ausgeschlossen:
- Betriebe des Beherbergungswesens
 - sonstige nicht ständige Beherbergungsbetriebe
 - Anlagen für Vorstellungen
 - Tankstellen
2. In dem Mischgebiet 1 (MI1) werden gemäß § 1 (6) BauNVO folgende Ausnahmen nach § 2 (2) BauNVO ausgeschlossen:
- Vergnügungsbetriebe
 - Tankstellen
 - Vergnügungsbetriebe (im Sinne des § 4 Abs. 3 Nr. 2 BauNVO) in den Teilen des Gebietes, die überwiegend durch gewerbliche Nutzung geprägt sind
3. In dem Mischgebiet 2 (MI2) werden gemäß § 1 (6) BauNVO folgende Ausnahmen nach § 2 (2) BauNVO ausgeschlossen:
- Tankstellen
 - Vergnügungsbetriebe (im Sinne des § 4 Abs. 3 Nr. 2 BauNVO) in den Teilen des Gebietes, die überwiegend durch gewerbliche Nutzung geprägt sind
4. Im Mischgebiet (MI) wird gemäß § 1 (6) BauNVO die Ausnahme nach § 2 (2) BauNVO nicht Bestandteil des Bebauungsplanes:
- Vergnügungsbetriebe (im Sinne des § 4 Abs. 3 Nr. 2 BauNVO) in den Teilen des Gebietes, die überwiegend durch gewerbliche Nutzung geprägt sind
- 2. Begrenzung der überbaubaren Flächen**
- Die mögliche Überbauung der Grundstücke nach § 19 (4) BauNVO wird auf 30 von Hundert begrenzt.
- 3. Einzel- und Doppelhausbebauung (ED)**
1. Gemäß § 9 (1) Nr. 6 BauGB sind in den für Einzel- und Doppelhausbebauung ausgewiesenen Bereichen maximal 2 Wohnungen pro Grundstück zulässig. Bei der Doppelhausbebauung wird je eine Doppelhaushälfte als ein Gebäude angesehen, da sie einen eigenständigen Nutzungszweck ausweist.
2. In den für Einzel- und Doppelhausbebauung ausgewiesenen Bereichen wird die abweichende Bauweise festgesetzt. Die Abweichende Bauweise wird wie folgt definiert:
- Es gilt grundsätzlich die offene Bauweise. Abweichend dazu wird gemäß § 22 (4) BauNVO festgesetzt, dass die Gebäude die Länge von 18 m nicht überschreiten dürfen.
- 4. Nebenanlagen, Garagen, offene Garagen (Carports), genehmigungsfreie bauliche Anlagen**
1. Auf den nicht überbaubaren Grundstücksflächen im Bereich zwischen der Straßenbegrenzungslinie und der Baugrenze sind Garagen, offene Garagen (Carports) gemäß § 12 BauNVO, Nebenanlagen gemäß § 14 BauNVO sowie Vorhöfe im Sinne des § 9 (1) Nr. 6 BauGB in Verbindung mit dem Anhang Nr. 1.1 - 1.4 nicht zulässig.
2. In den Bereichen, wo der Abstand zwischen der Straßenbegrenzungslinie und der Baugrenze größer als 5,00 m ist, kann der Abstand, gemessen an der Straßenbegrenzungslinie, bis auf 5,00 m reduziert werden.
3. In dem Bereich, wo gemäß § 9 (1) Nr. 11 BauGB Verkehrsflächen mit der Zweckbestimmung Fuß- und Radwege ausgewiesen sind, ist eine Bebauung gemäß § 12 BauNVO zulässig.
- 5. Grundstückszufahrten**
- Je Grundstück ist eine Zu- / Abfahrt mit einer maximalen Breite von 4,00 m zulässig (§ 9 (1) Nr. 11 BauGB).
- 6. Öffentliche Verkehrsfläche**
1. Werden auf öffentlichen Verkehrsflächen Parkplätze einrichtet, so ist für drei Parkplätze ein Laubbaum zu pflanzen, dessen Stammumfang in 1,00 m Höhe 18 - 20 cm beträgt.
2. Auf den öffentlichen Verkehrsflächen ist für jeweils 300 m² Verkehrsfläche ein hochstämmiger Laubbaum zu pflanzen, dessen Stammumfang in 1,00 m Höhe 18 - 20 cm beträgt.
- 7. Privatflächen**
1. Pro 300 m² Grundstücksfläche ist ein Obstbaum (Nachtstrauch) zu pflanzen.
2. Die Grundstücke zum Rorichumer Tief sind durch eine zweifache Befestigung zum Ufer gemäß Vorgaben des Ortungsplans (GOP) einzugrenzen (im GOP Pkt. 5.2 "Maßnahmen zum Ausgleich" gemäß § 10 NebauO).
- 8. Natur und Landschaft**
- Auf den Flächen (hier: Lärmschutzwall) zum Anpflanzen von Bäumen, Sträuchern und sonstigen Bepflanzungen (§ 9 Abs. 1 Nr. 2 a BauGB) sind einheimische und standortgerechte Bäume und Sträucher zu pflanzen.
- 9. Schallschutzmaßnahmen**
1. Auf der Fläche für Nutzungsbeschränkungen oder Vorkehrungen zum Schutz gegen schädliche Umwelteinwirkungen im Sinne des Bundesimmissionschutzgesetzes (BImSchG) ist ein mindestens 3,0 m hoher Lärmschutzwall zu errichten.
2. Zum Schutz vor der Verminderung oder Minderung von schädlichen Umwelteinwirkungen durch Lärmemissionen gemäß § 9 (1) Nr. 24 BauGB in Verbindung mit § 41 BImSchG an Gebäuden, die innerhalb des Lärmschutzbereiches II und III neu errichtet werden, bzw. bei Veränderungen an bestehenden Gebäuden vorgenommen werden, passive Lärmschutzmaßnahmen (Schallschutzwand und investitionsfördernde Ausstattung von Außenwänden und Dächern eines Gebäudes) für das obere (Dach) Geschoss vorzusehen.
- Bei Vorkehrungen an den Gebäuden sind vorzuziehen, um unumkehrbare Beeinträchtigungen in den Außenbereich und in den Schallschuttbereich zu vermeiden. Die Lärmemissionen sind unbedenklich, wenn durch bauliche und technische Maßnahmen folgende immisssionserwartende Lärmschutzwand bei ausreichender Dämmung erreicht werden (Werte zur Bestimmung der Eigenheiten von Bauteilen):
- Vor- und Schallschuttwand: typischer 40 dB(A)
 - Schallschuttwand: typischer 35 dB(A)
3. Deshalb erfolgen für die Lärmschutzbereich II und III folgende Festsetzungen:
- Lärmschutzbereich II**
- Schallschuttwand und der Lärmschutzbereich II sind als Schallschuttwand der SSK 2 auszuführen. Im Übergangsbereich sind nur Nutzungen zugelassen, die nicht zum ständigen Aufenthalt von Personen gedacht sind. Schallschuttwand werden im Übergangsbereich auf der Lärmschuttwand Seite auszuführen.
- Lärmschutzbereich III**
- Im Übergangsbereich sind auf der Lärmschuttwand Seite bewehrte Schallschuttwand mit der SSK 2 vorzuziehen. Für die Außenmaße auf dieser Gebäudeschale bewehrte Schallschuttwand-Maße von 36 dB(A) bei Außenwänden / Dächern, Fenster und Türen von 30 dB(A) festgesetzt.
- 10. Kinderspielfläche**
- Die Spielfläche sind durch Bäume und Sträucher einzugrenzen und zu gestalten.

ÖRTLICHE BAUVORSCHRIFTEN ÜBER GESTALTUNG

- 1. Dachform**
- Dächer, mit Ausnahme der von Dachstuhlformen (Dachstuhl), müssen eine Neigung von mindestens 40° und dürfen höchstens eine Neigung von 60° aufweisen und sind als geneigte Dächer auszubilden.
- Gargen gemäß § 12 BauNVO und Nebenanlagen gemäß § 14 BauNVO können auch mit einem Flach- oder Pultdach ausgebildet werden.
- 2. Dachstuhlformen**
- Die Dachstuhlformen (Dachstuhl) dürfen die Hälfte der jeweiligen Traufbreite nicht überschreiten. Der Giebelwandabstand zu den Dachstuhlformen und der Abstand des Dachstuhls zum First bzw. Waltring, in Dachstuhl gemessen, dürfen das Maß von 1,00 m nicht unterschreiten.
- 3. Dachschneidung**
1. Die Dachschneidung der Dächer ist mit roten oder rotenbraunen unglasierten Dachziegeln (DIN 456) oder Betondachziegeln (DIN 1117 und 1118) vorzunehmen (gemäß RAL-Farben: 2001, 2002, 3000 - 3003, 3011, 3013, 3016, 3018, 3020-3024, 3025, 3026,4000).
2. Untergewölbte Bauweise gemäß § 7b NebauO (Gewölbe, Dachvorsprünge, Dachaufbauten, Erker, Gebäudeteile etc.) und Nebenanlagen gemäß § 14 BauNVO sowie Wintergärten dürfen bis zu 30% der Ansichtsfläche des Hauptgebäudes auch mit anderen Materialien verkleidet werden.
- 4. Umfassungswände**
1. Die Außenwände der Gebäude und / oder die Verkleidung der tragenden Konstruktionsteile nach außen sind mit Ausnahme der Tür- und Fensteröffnungen unter Verwendung von roten bis rotenbraunen, unglasierten Ziegeln, Sicht- oder Verbundmauerwerk zu errichten. (gemäß RAL-Farben: 3000 - 3003, 3011, 3013, 3016, 3018, 3020-3024, 3025, 3026,