



Der Samtgemeindebürgermeister
im Auftrage:

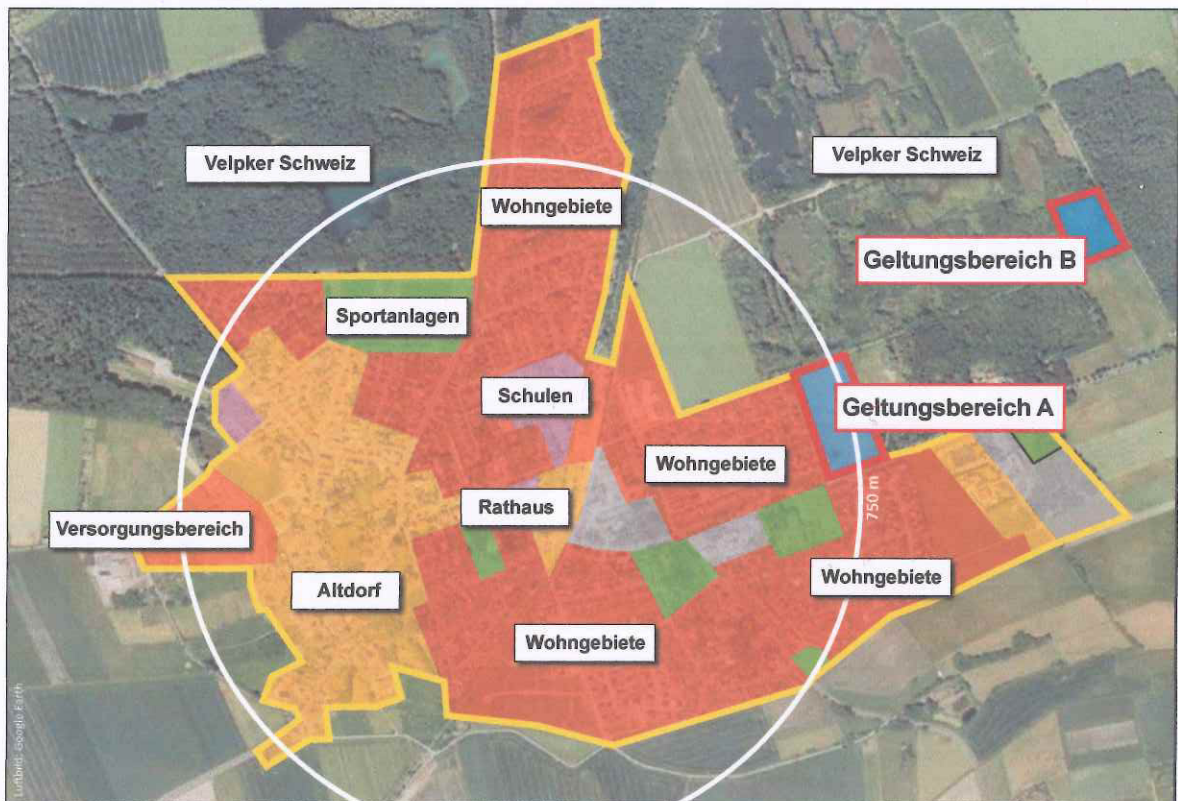

Planabschrift



Geltungsbereich A
Zeichnerische Festsetzungen

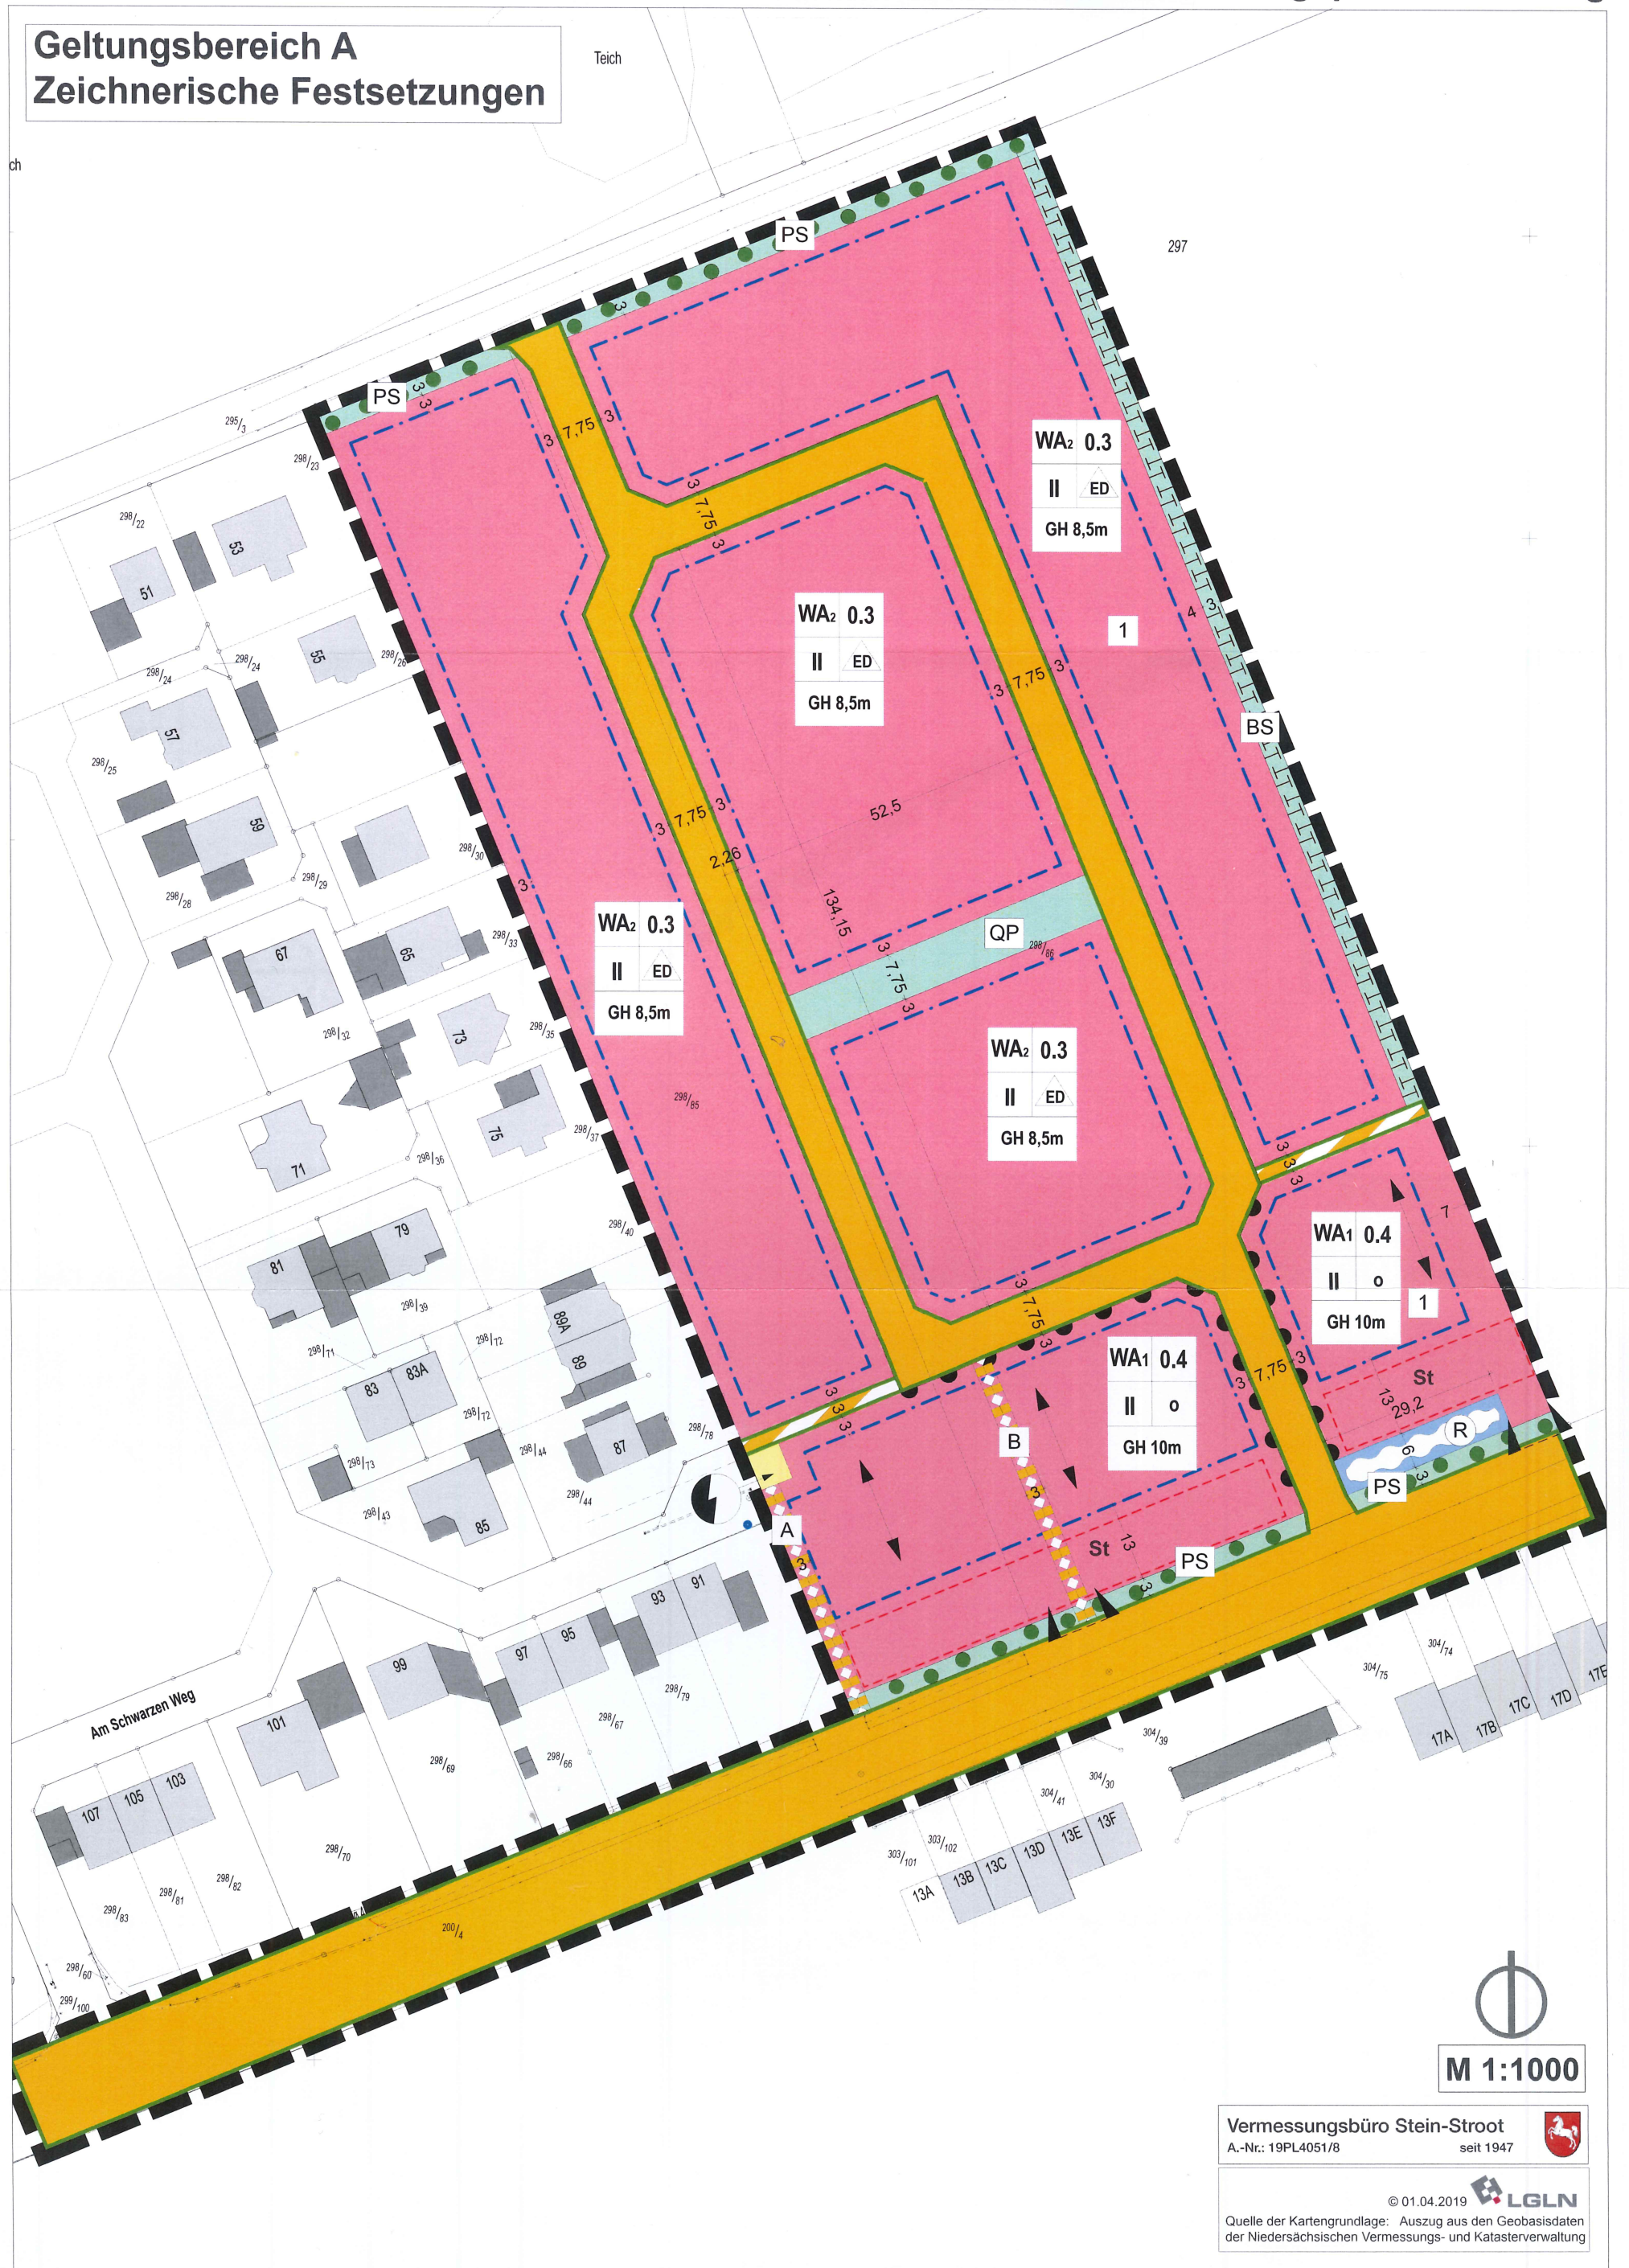

Geltungsbereich B
Zeichnerische Festsetzungen

Gemarkung Velpke
Flur 9

Gemarkung Wahrstedt
Flur 1

271

271

5/4

294

295/4

296/12



M 1:1000

Vermessungsbüro Stein-Stroot
A.-Nr.: 20PL4052/5 seit 1947



© 21.01.2020 LGLN

Quelle der Kartengrundlage: Auszug aus den Geobasisdaten
der Niedersächsischen Vermessungs- und Katasterverwaltung

Geltungsbereich A
Bebauungskonzept



Baugebiet
Sandweg

Pflanzstreifen Hecke

Brachestreifen

Quartiersmitte Platz

Fußweg

Fußweg

Trafostation
5,5 m x 6 m

Stellplätze

Stellplätze

Versickerungsrigole
unterirdisch

Am Schwarzen Weg

K61 Gebisfelder Straße

Pflanzstreifen Hecke

Baugebiet
Bergrehme

Baugebiet
Im Dorfe



M 1:1000

Vermessungsbüro Stein-Stroot
A.-Nr.: 19PL4051/8
seit 1947

© 01.04.2019 LGLN
Quelle der Kartengrundlage: Auszug aus den Geobasisdaten
der Niedersächsischen Vermessungs- und Katasterverwaltung