

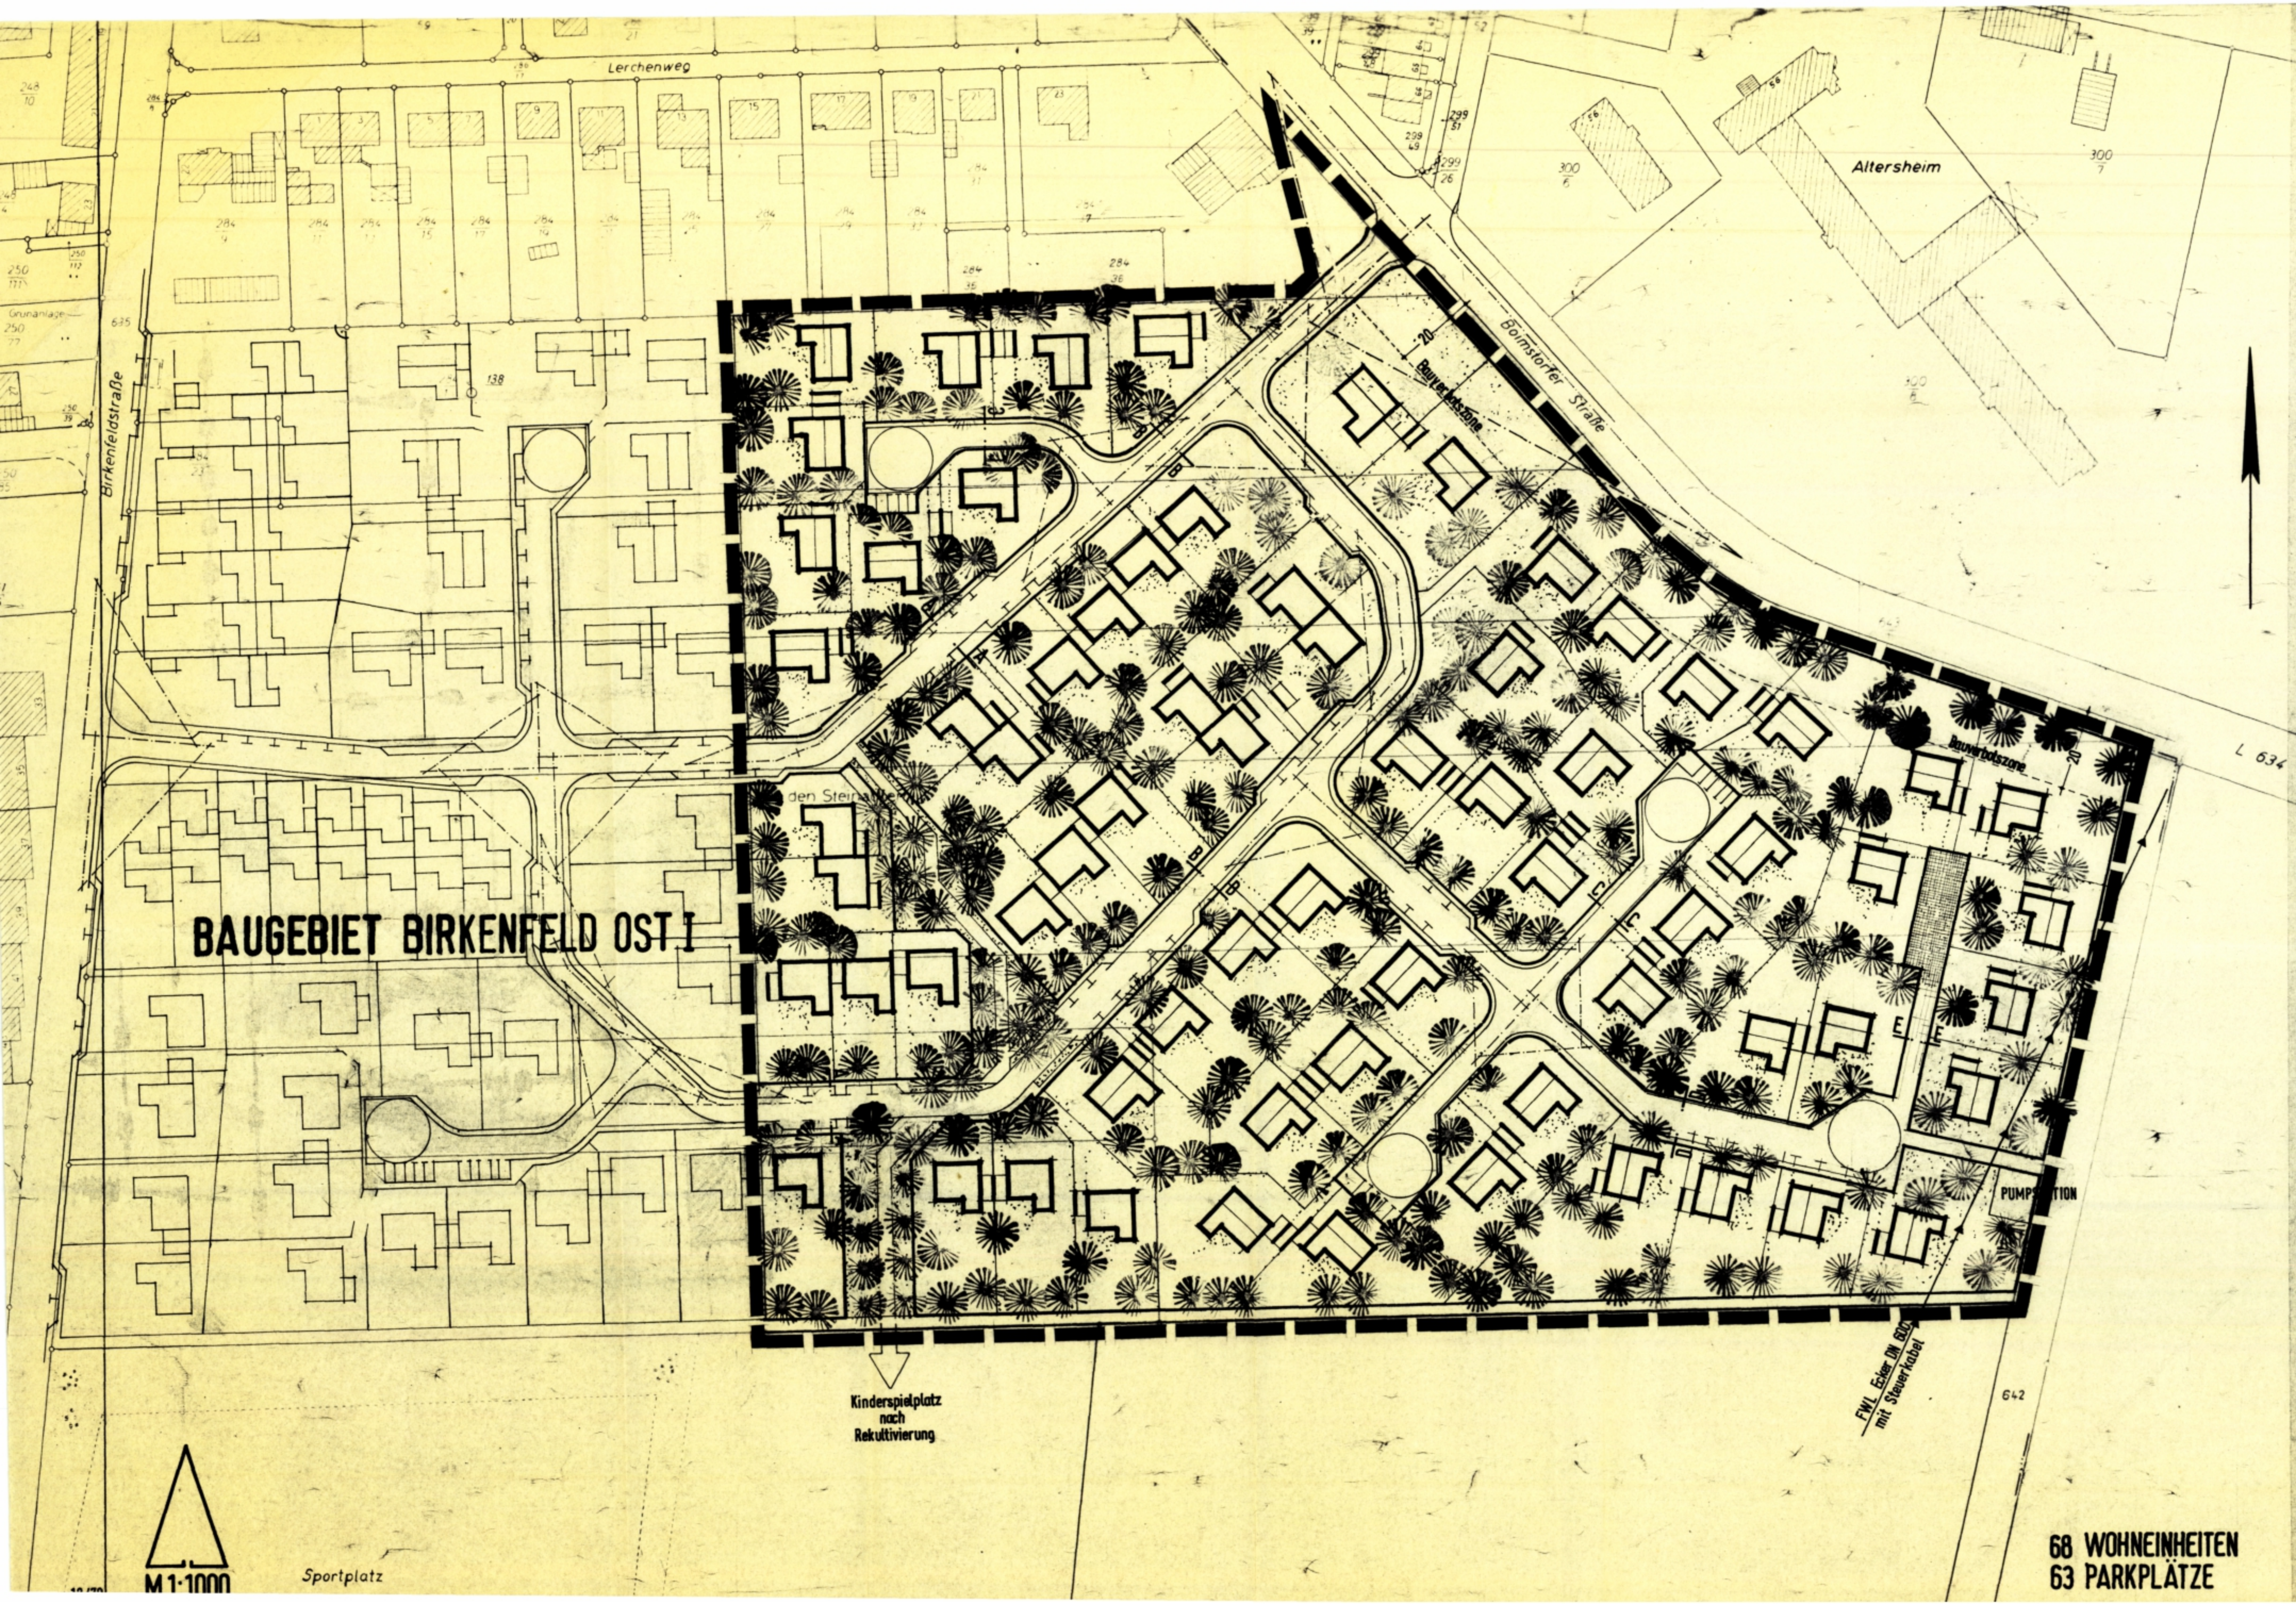
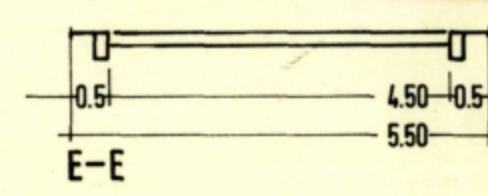
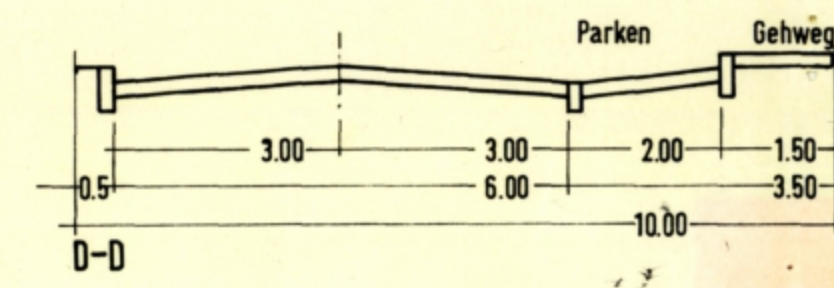
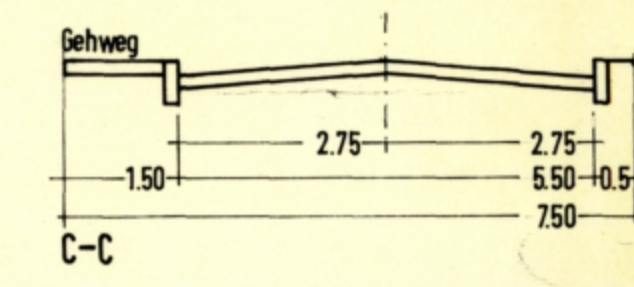


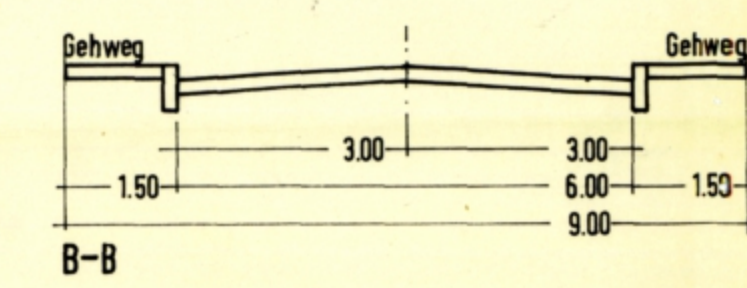

STRASSENPROFILE

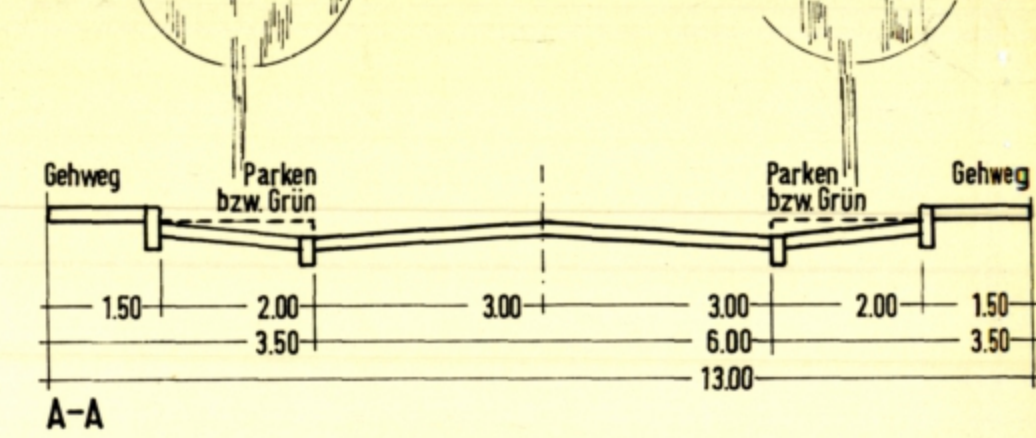

GEMEINDE LEHRE
ORTSCHAFT LEHRE
"BIRKENFELD-OST II"
BEBAUUNGSENTWURF

68 WOHNHEITEN
63 PARKPLÄTZE