


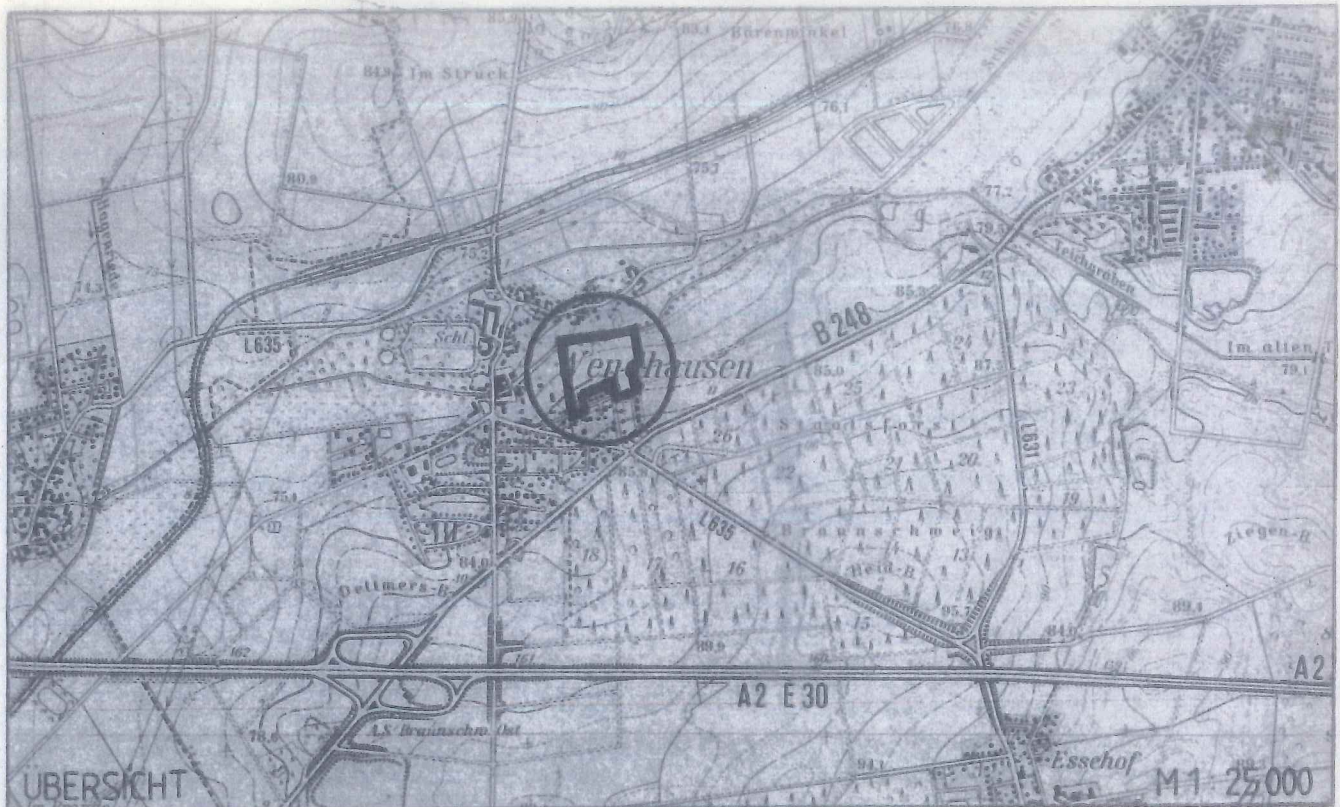

Kartengrundlage: Topographische Karte 1 : 25 000,
3629 (1987), 3630 (1986), 3729 (1987), 3730 (1986)
Vervielfältigt mit Erlaubnis des Herausgebers: Niedersächsisches
Landesverwaltungsamt - Landesvermessung - B 5 - 796/88.

Es wird festgestellt und hiermit be-
glaubigt, daß die Abschrift des Be-
bauungsplanes mit der vorgelegten
Urschrift übereinstimmt.



Lehre

den

7. FEB 1996

P.A.

[Handwritten signature]

Gemeindedirektor

GEMEINDE LEHRE
ORTSCHAFT WENDHAUSEN

NÖRDLICH DES OHEWEGES
ZUGL. 6. TEILW. ÄNDERUNG AUF DER OHE
MIT ÖRTL. BAUVORSCHRIFT Ü. GESTALTUNG

BEBAUUNGSPLAN

Die in der Anzeigenfügun beanstandeten
redaktionellen Mängel sind in dieser Plan-
fassung behoben worden.


IN KRAFT GETRETENE PLANFASSUNG

Büro für Stadtplanung Dr.-Ing. W. Schwerdt Bohlweg 1 38100 Braunschweig

Karte Grundlage: Liegenschaftskarte, Denkmalschutz
Flächennutzungsplan, Maßstab 1:1000
Stand: 10.08.95
34
Die Vervielfältigung ist nur für eigene, nichtgewerbliche Zwecke gestattet. § 13 Abs. 4 Nds. Vermessungs- und Katastergesetz vom 02. Juli 1985, Nds. GVBl. S. 187, geändert durch Artikel 12 des Gesetzes vom 10.03.1989, Nds. GVBl. S. 345; dazu gehören auch Zwecke der Bauleitplanung.

ter

NACHRICHTLICHE ÜBERNAHME
ANFLUGSEKTOR BAUSCHUTZBE-
REICH-BAUHOHENBESCHRÄNKUNG
NACH LUFT VG (GILT FÜR DEN GESAMTEN
PLANGELTUNGSBEREICH)

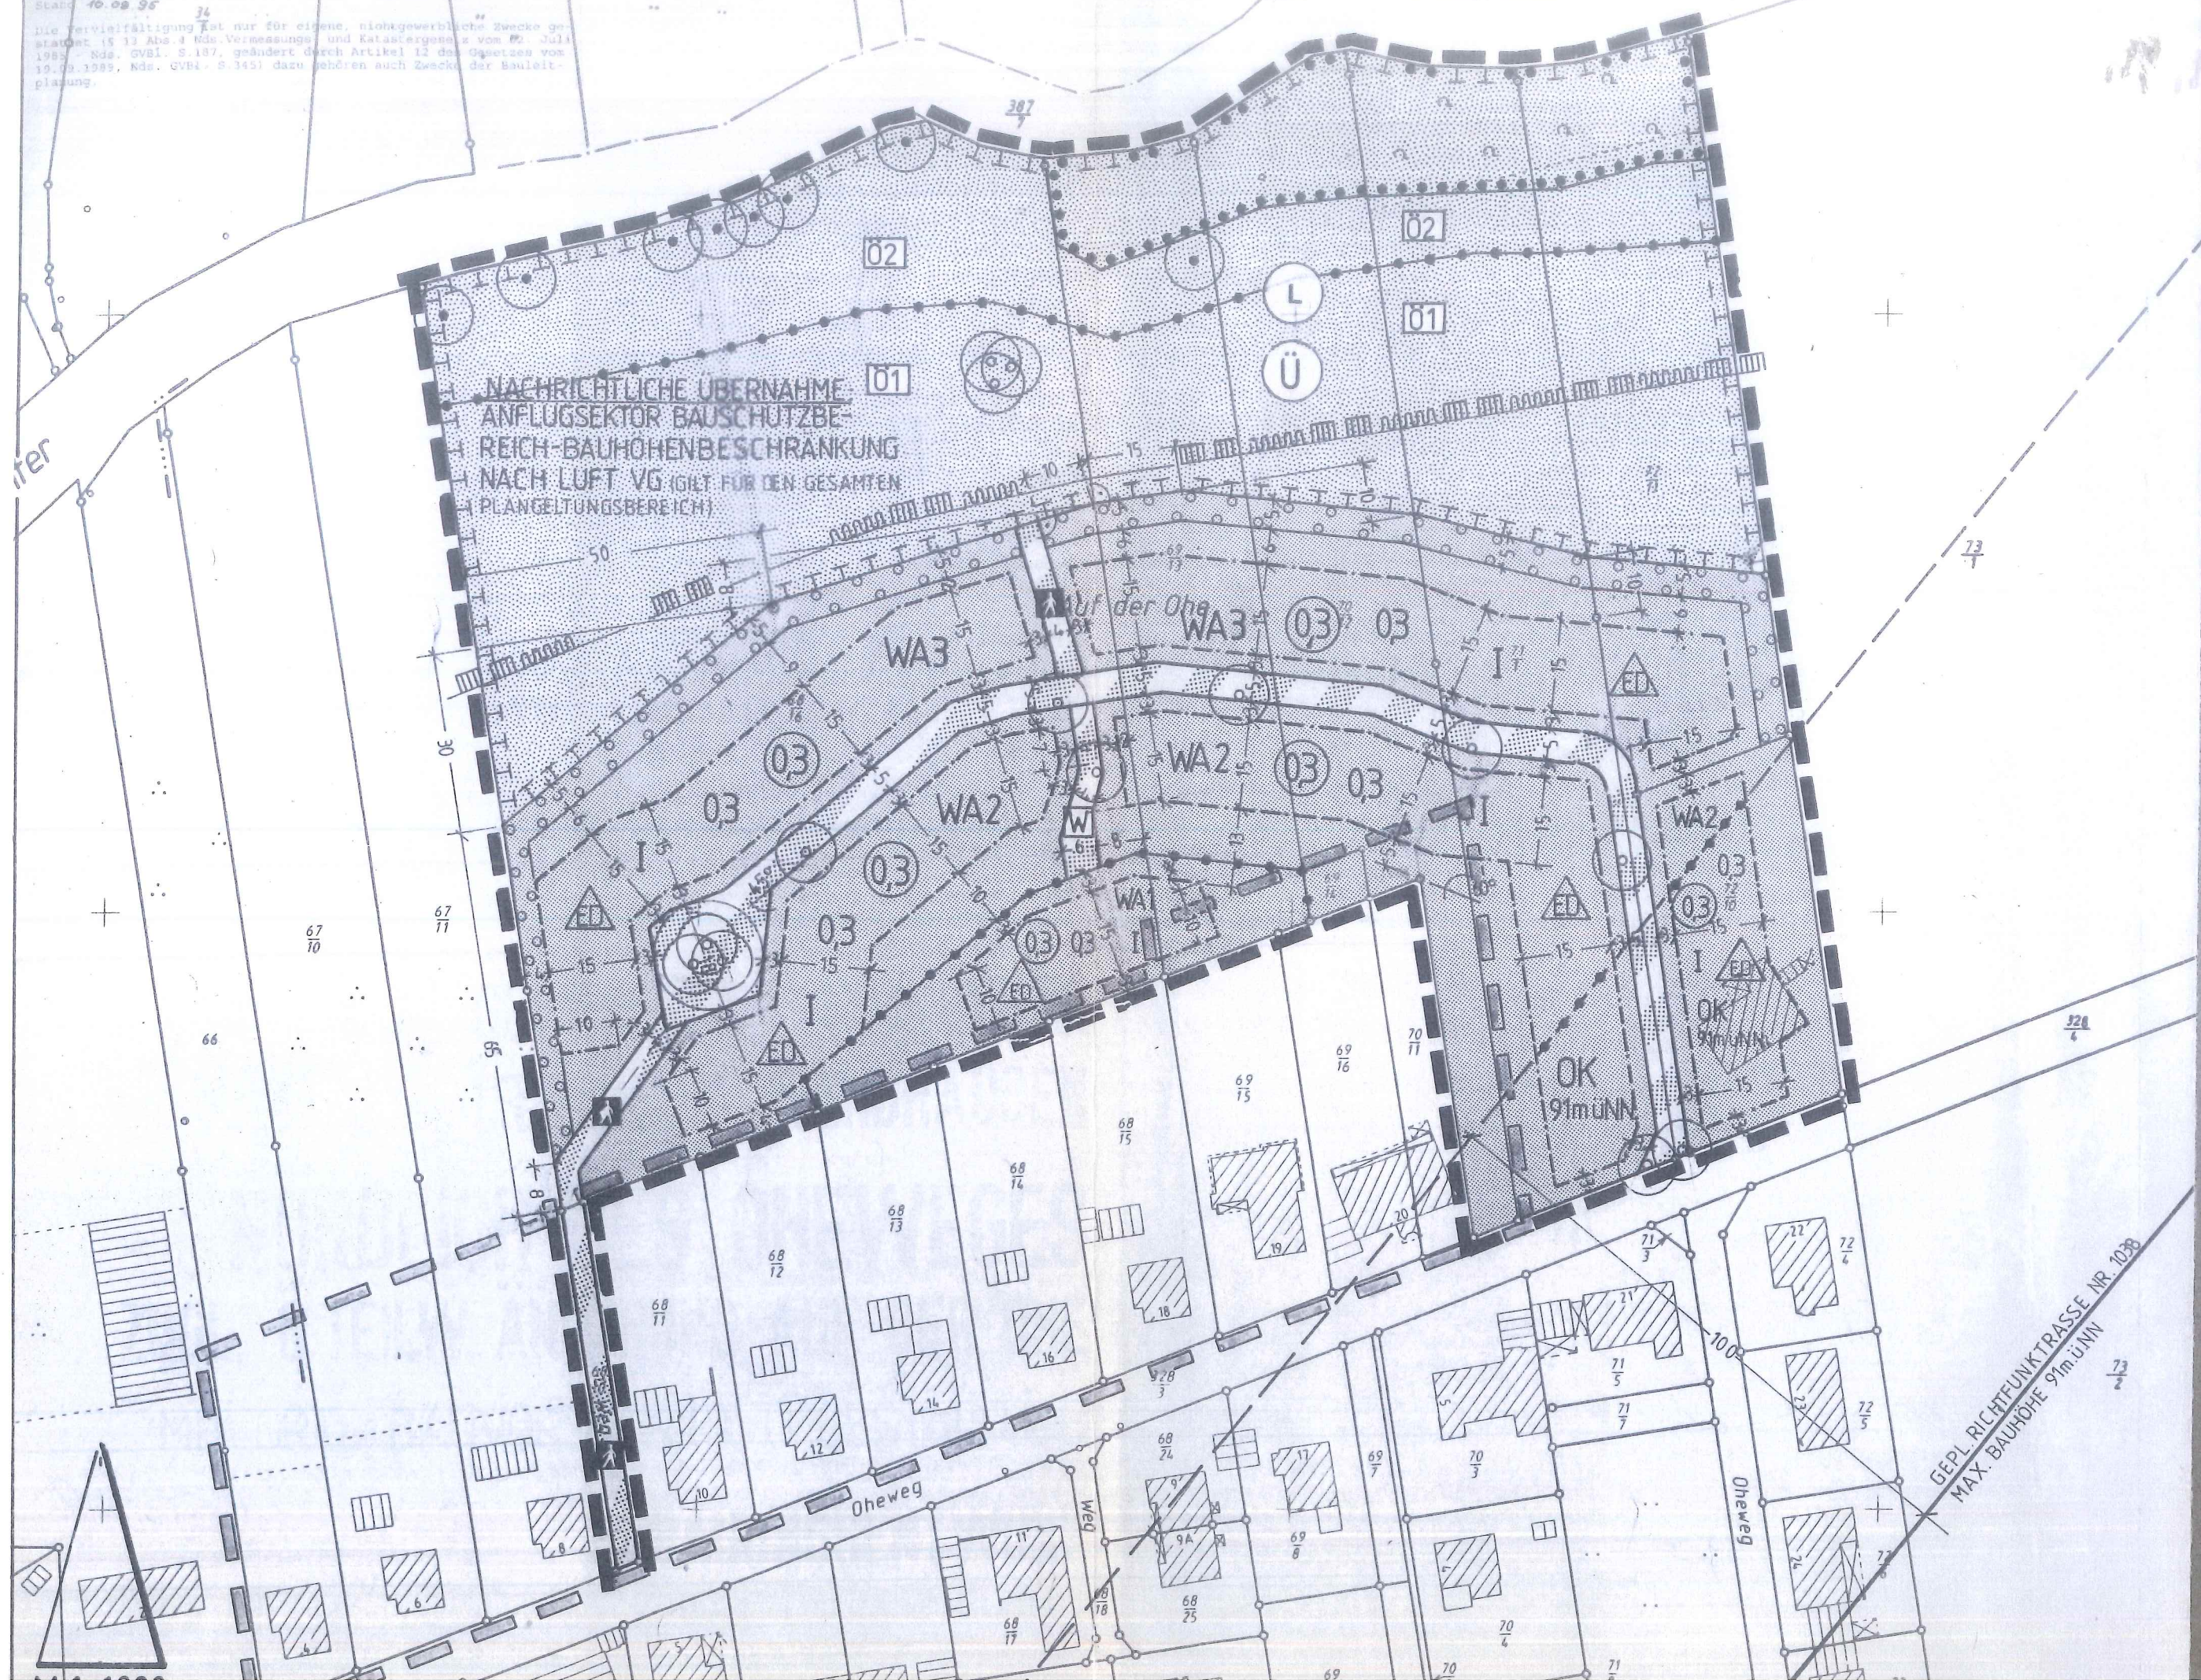

GEPL. RICHTFUNKTRASSE NR. 1028
MAX. BAUHOHE 91m üNN