


# SCHÖNINGE BOHRFELD

NBauO  
§ 69a

Bohrfeld

68

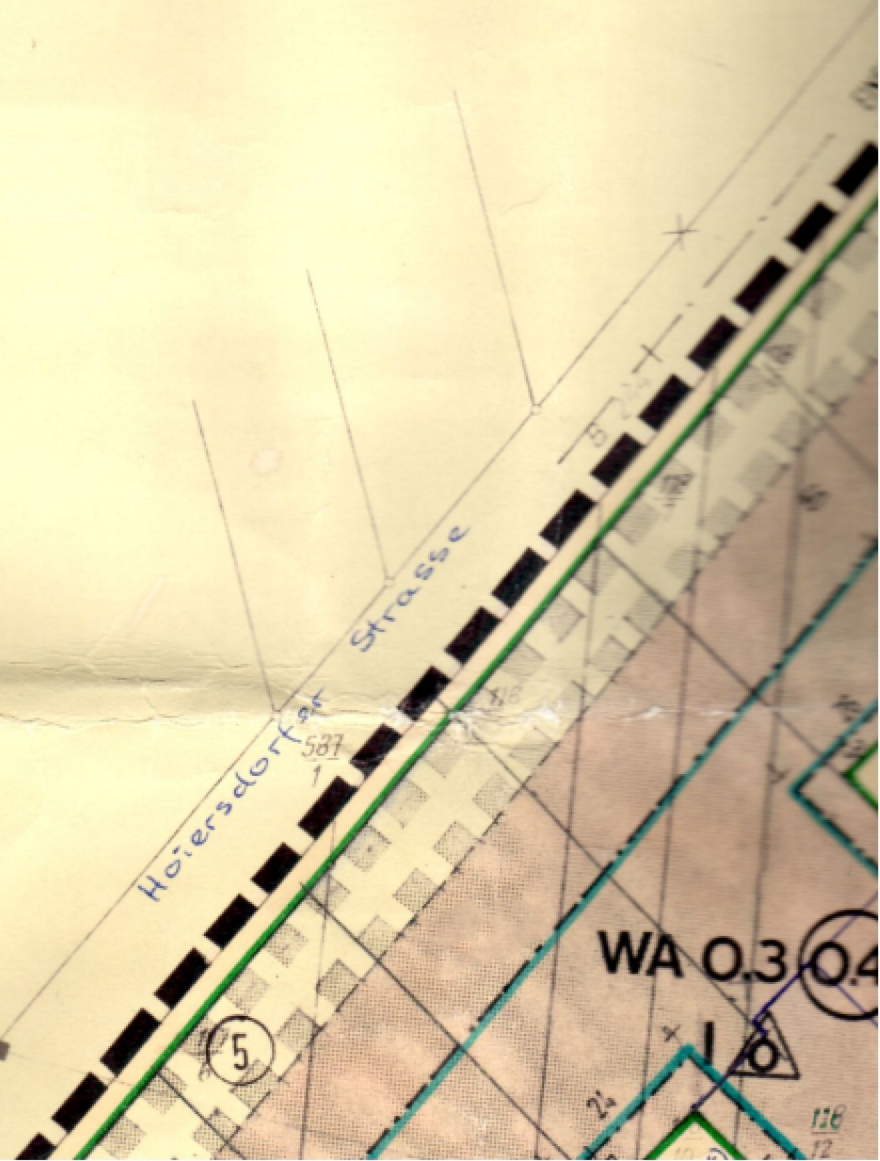



# CHÖNINGEN OHRFELD

FLUR 26

:1000

Ke

## BEBAUUNGSPLAN

- Grenze des räumlichen Geltungsbereichs des Bebauungsplans
- Boulinie
- Baugrenze
- Straßenbegrenzungslinie, Begrenzung sonstiger Verkehrsflächen
- Nutzungsgrenze

Art der baulichen Nutzung

- WA allg. Wohngebiet

Maß der baulichen Nutzung

Zahl der Vollgeschosse als Höchstgrenze z. B. II  
Grundflächenzahl z. B. 0,4  
Geschossflächenzahl z. B. 0,6

Bauweise

- 0 offene Bauweise
- 0 nur Einzel- und Doppelhäuser zulässig
- a abweichende Bauweise, s. textl. Festsetzungen Ziff. 3

Sonstige Darstellungen und Festsetzungen

von der Bebauung freizuhaltende Flächen der ehemaligen Bohrflöcher.

Verkehrsflächen

Straßenverkehrsflächen  
Flächen für Stellplätze:

- P Öffentliche Parkflächen  
St Stellplätze, GG Gemeinschaftsstellplätze, GG Garagen,  
GGa Gemeinschaftsgaragen  
Sichtdreieck s. textl. Festsetzungen Ziff. 2  
Flächen für Stellplätze oder Garagen (§ 9 Abs. 1 Nr. 1 Buchstabe e und  
Nr. 12 BBAuG)

G- und Flächen

- Parkanlage
- Spielplatz

TRAFOSTATION

- Mit Geh-, Fahr- und Leitungsrechten zugunsten der Allgemeinheit zu belastende Flächen, § 3 Abs. 1 Nr. 11 BBAuG
- Mit Leitungsrechten zugunsten der Stadtwerke Schöningen zu belastende Flächen
- Mit Leitungsrechten zugunsten der Salzgitter-Ferragass-GmbH zu belastende Flächen

Textliche Festsetzungen

- Abweichend von der offenen Bauweise sind Garagen ohne weit. Abstand zum Nachbargrundstück (§ 2, Abs. 4 BauNVO) und der dafür vorgesehenen Flächen für Stellplätze oder Garagen (§ 9 Abs. 1 Nr. 1 Buchstabe e und Nr. 12 BBAuG) zulässig.
- Bauliche Anlagen und Nebenanlagen im Sinne von § 14 BauNVO sind auf Grundstücken im Bereich von Sichtdreiecken, ebenso wie Stell- und Parkflächen, nicht zulässig. Einfriedungen und Bewuchs dürfen im Bereich des Sichtwinkels eine Höhe von 0,80 m nicht überschreiten.

- Abweichend von § 22, Abs. 1 BauNVO ist eine mehrgeschossige Zeilenbauweise - auch mit Terrassengeschossen - über 50 m zulässig. (§ 22, Abs. 4 BauNVO)


Holmstedt 22. Okt. 1973  
Katasteramt  
Vern. Oberamt



**BauNVO**  
**1968**

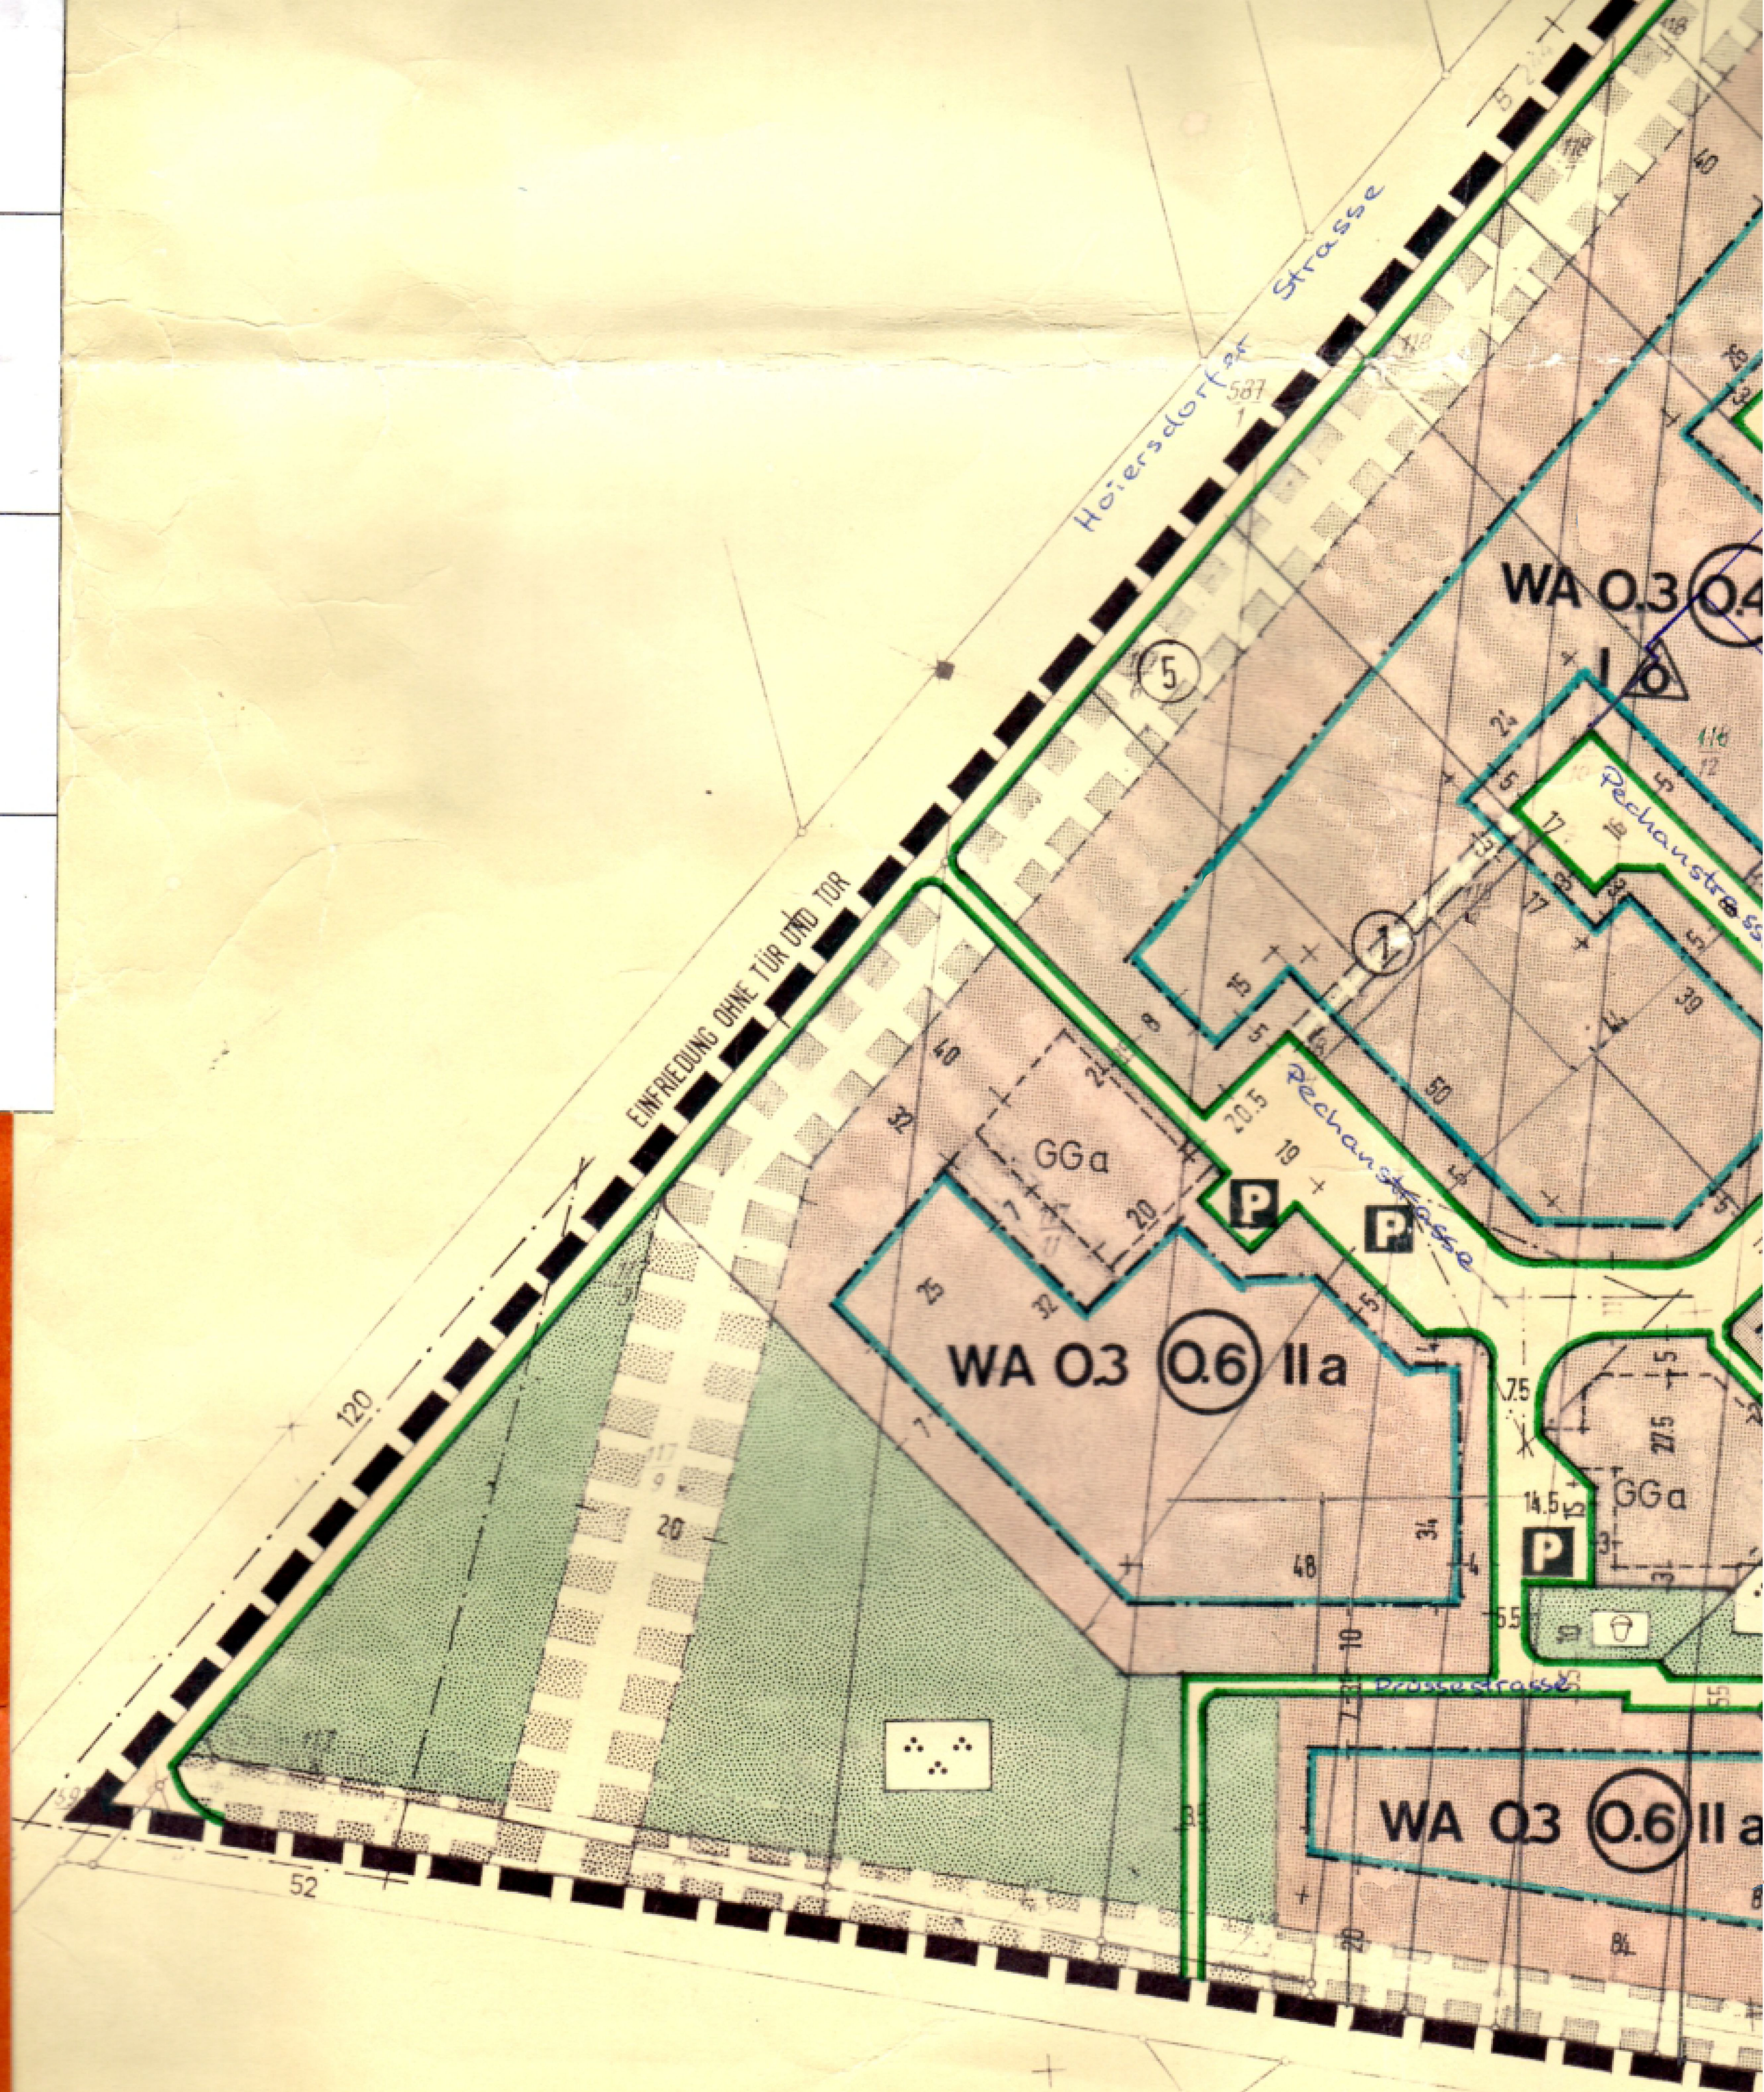

**M 1:1000**

28.3.73 Ke