



Sitzung vom 29.3.50 (Ziegelberg)

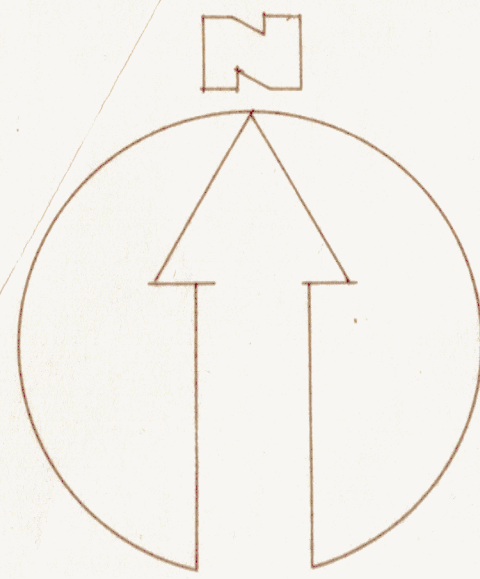

STADT SCHÖNINGEN

3. Deckblatt zum Teilortsbauplan Ziegelberg (1950)

MASSSTAB 1:1000

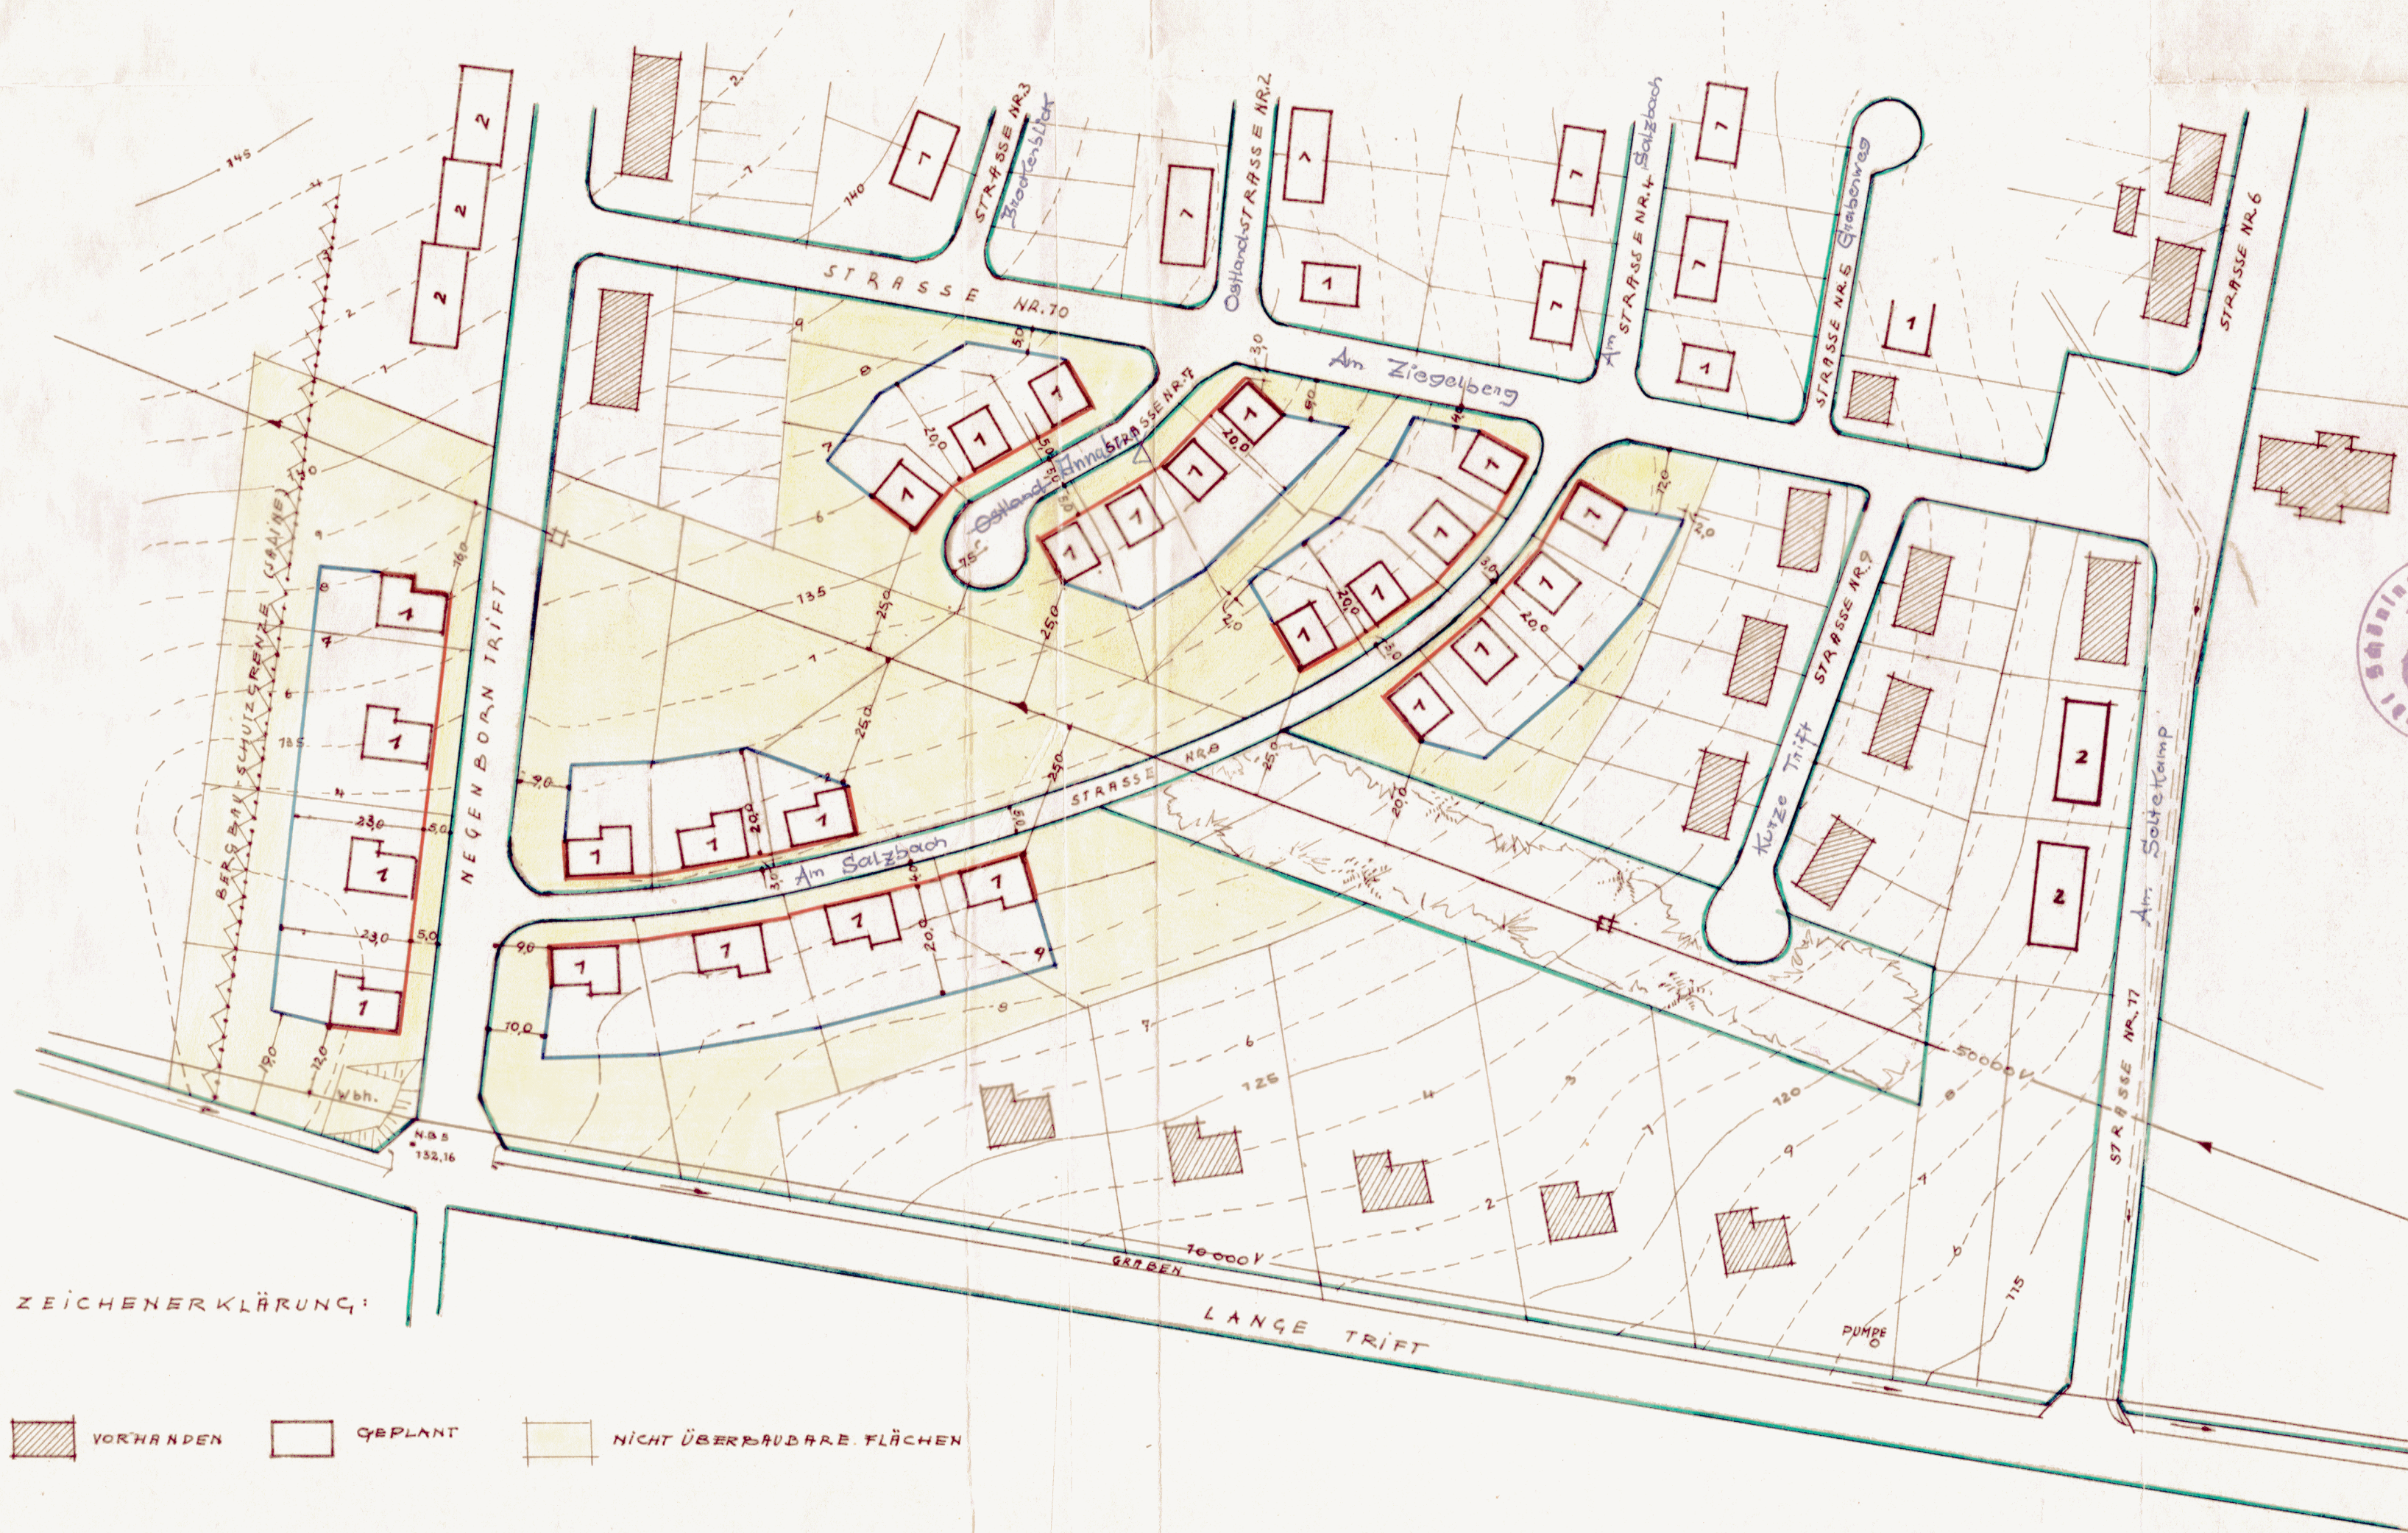

ZEICHENERKLÄRUNG:

- VORHANDEN
- GEPLANT
- NICHT ÜBERBAUBARE FLÄCHEN
- STRASSEN FREIPLÄCHEN
- ZWINGENDE BAULINIE
- BAUGRENZE

AUFGESTELLT IM FEBRUAR 1955

ERLÄUTERUNGSBERICHT NEBST ANLAGEN SIND
BESTANDTEIL DIESES PLANES

HELMSTEDT, DEN 2. FEBRUAR 1955
Der 1. Vize-Bürgermeister
Beratender Ausschuss (VBI)
DER PLANVERFASSER

BESCHLOSSEN IN DER SITZUNG DES RATES DER STADT
AM: 8.2. 1955

SCHÖNINGEN, DEN 9.2. 1955 IM AUFTRAG DES RATES

Tark
BÜRGERMEISTER

Heine
STÄDTVERORDNETER

GESEHEN:

Stadtdirektor

DER TEILORTSBAUPLAN HAT IN DER STADT
ÖFFENTLICH AUSGELEGEN

VOM 8. MÄRZ 1950 BIS 9. APRIL 1950

ZUGESTIMMT
MIT VERFÜGUNG NR. 1391/55 vom 25.4.1955

DER PRÄSIDENT DES NIEDERS. VERM.-BEC.
BRAUNSCHWEIG
ABTEILUNG IC - HOCHBAU



GENEHMIGT HELMSTEDT, DEN 16. Mai 1955
LANDKREIS HELMSTEDT

Der 1. Vize-Bürgermeister
Oberkreisdirektor

FESTGESTELLT DURCH BESCHLUSS DES RATES
VOM

SCHÖNINGEN, DEN IM AUFTRAG DES RATES

BÜRGERMEISTER

STÄDTVERORDNETER

H 5 1391/55