

Bebauungsplan Nr. 0801 "Nendorp"



PRÄAMBEL

Auf Grund des § 1 Abs. 3 und § 10 des Bundesbaugesetzes (BBauG) und des § 40 der Niedersächsischen Gemeindeordnung (NGO), jeweils in der zur Zeit gültigen Fassung, hat der Rat der Gemeinde Jemgum diesen Bebauungsplan Nr. 0801 "Nendorp" als Satzung beschlossen.

Jemgum, den 02. 04. 1984

Troff (Bürgermeister) (Siegel) ter Hark (Gemeindedirektor)



VERFAHRENSVERMERKE

Der Rat der Gemeinde hat in seiner Sitzung am 25.05.81 den Bebauungsplan Nr. 0801 "Nendorp" beschlossen. Der Rat der Gemeinde hat in seiner Sitzung am 01.08.83 den Bebauungsplan Nr. 0801 "Nendorp" beschlossen.

ter Hark (Bürgermeister) (Siegel)









PLANZEICHENERKLÄRUNG

ZEICHNERISCHE FESTSETZUNGEN

ART DER BAULICHEN NUTZUNG

WS KLEINSIEDLUNGSGEBIET

MASS DER BAULICHEN NUTZUNG

1 ZAHL DER VOLLGESCHOSSE (HÖCHSTGRENZE)  
0.2 GRUNDFLÄCHENZAHL  
0.3 GESCHOSSFLÄCHENZAHL

BAUWEISE, BAUGRENZ

OFFENE BAUWEISE  
NUR EINZEL- UND DOPPELHÄUSER ZULÄSSIG  
BESTEHENDE GRENZEN  
ÜBERBAUBARE GRUNDSTÜCKSFLÄCHEN

VERKEHRSFÄCHEN

STRASSENVERKEHRSFÄCHEN  
STRASSENABGRENZUNGSLINIE  
BEREICH OHNE EIN- UND AUSFAHRT

WASSERFLÄCHEN

WASSERFLÄCHE

SONSTIGE FESTSETZUNGEN

GRENZE DES RÄUMLICHEN GELTUNGSBEREICHES  
SICHTDREIECKE, DIE FLÄCHEN INNERHALB DES SICHTDREIECKS SIND FREIZUHALTEN VON UMZAUNUNGEN UND BEPFLANZUNGEN, SICHTBEHINDERUNGEN DIE HÖHER ALS 0.80m SIND.  
MÜLLBEHÄLTER

Diese Abschrift ist eine einwandfreie und vollständige Wiedergabe der Urschrift, was ich hiermit bestätige.

Jemgum, den 16.10.1984 Der Gemeindedirektor


Im Auftrage: (Steinfelder)



ÜBERSICHTSPLAN M=1:5000



BEBAUUNGSPLAN NR. 0801 "NENDORP" GEMEINDE JEMGUM OT. NENDORP LKS. LEER

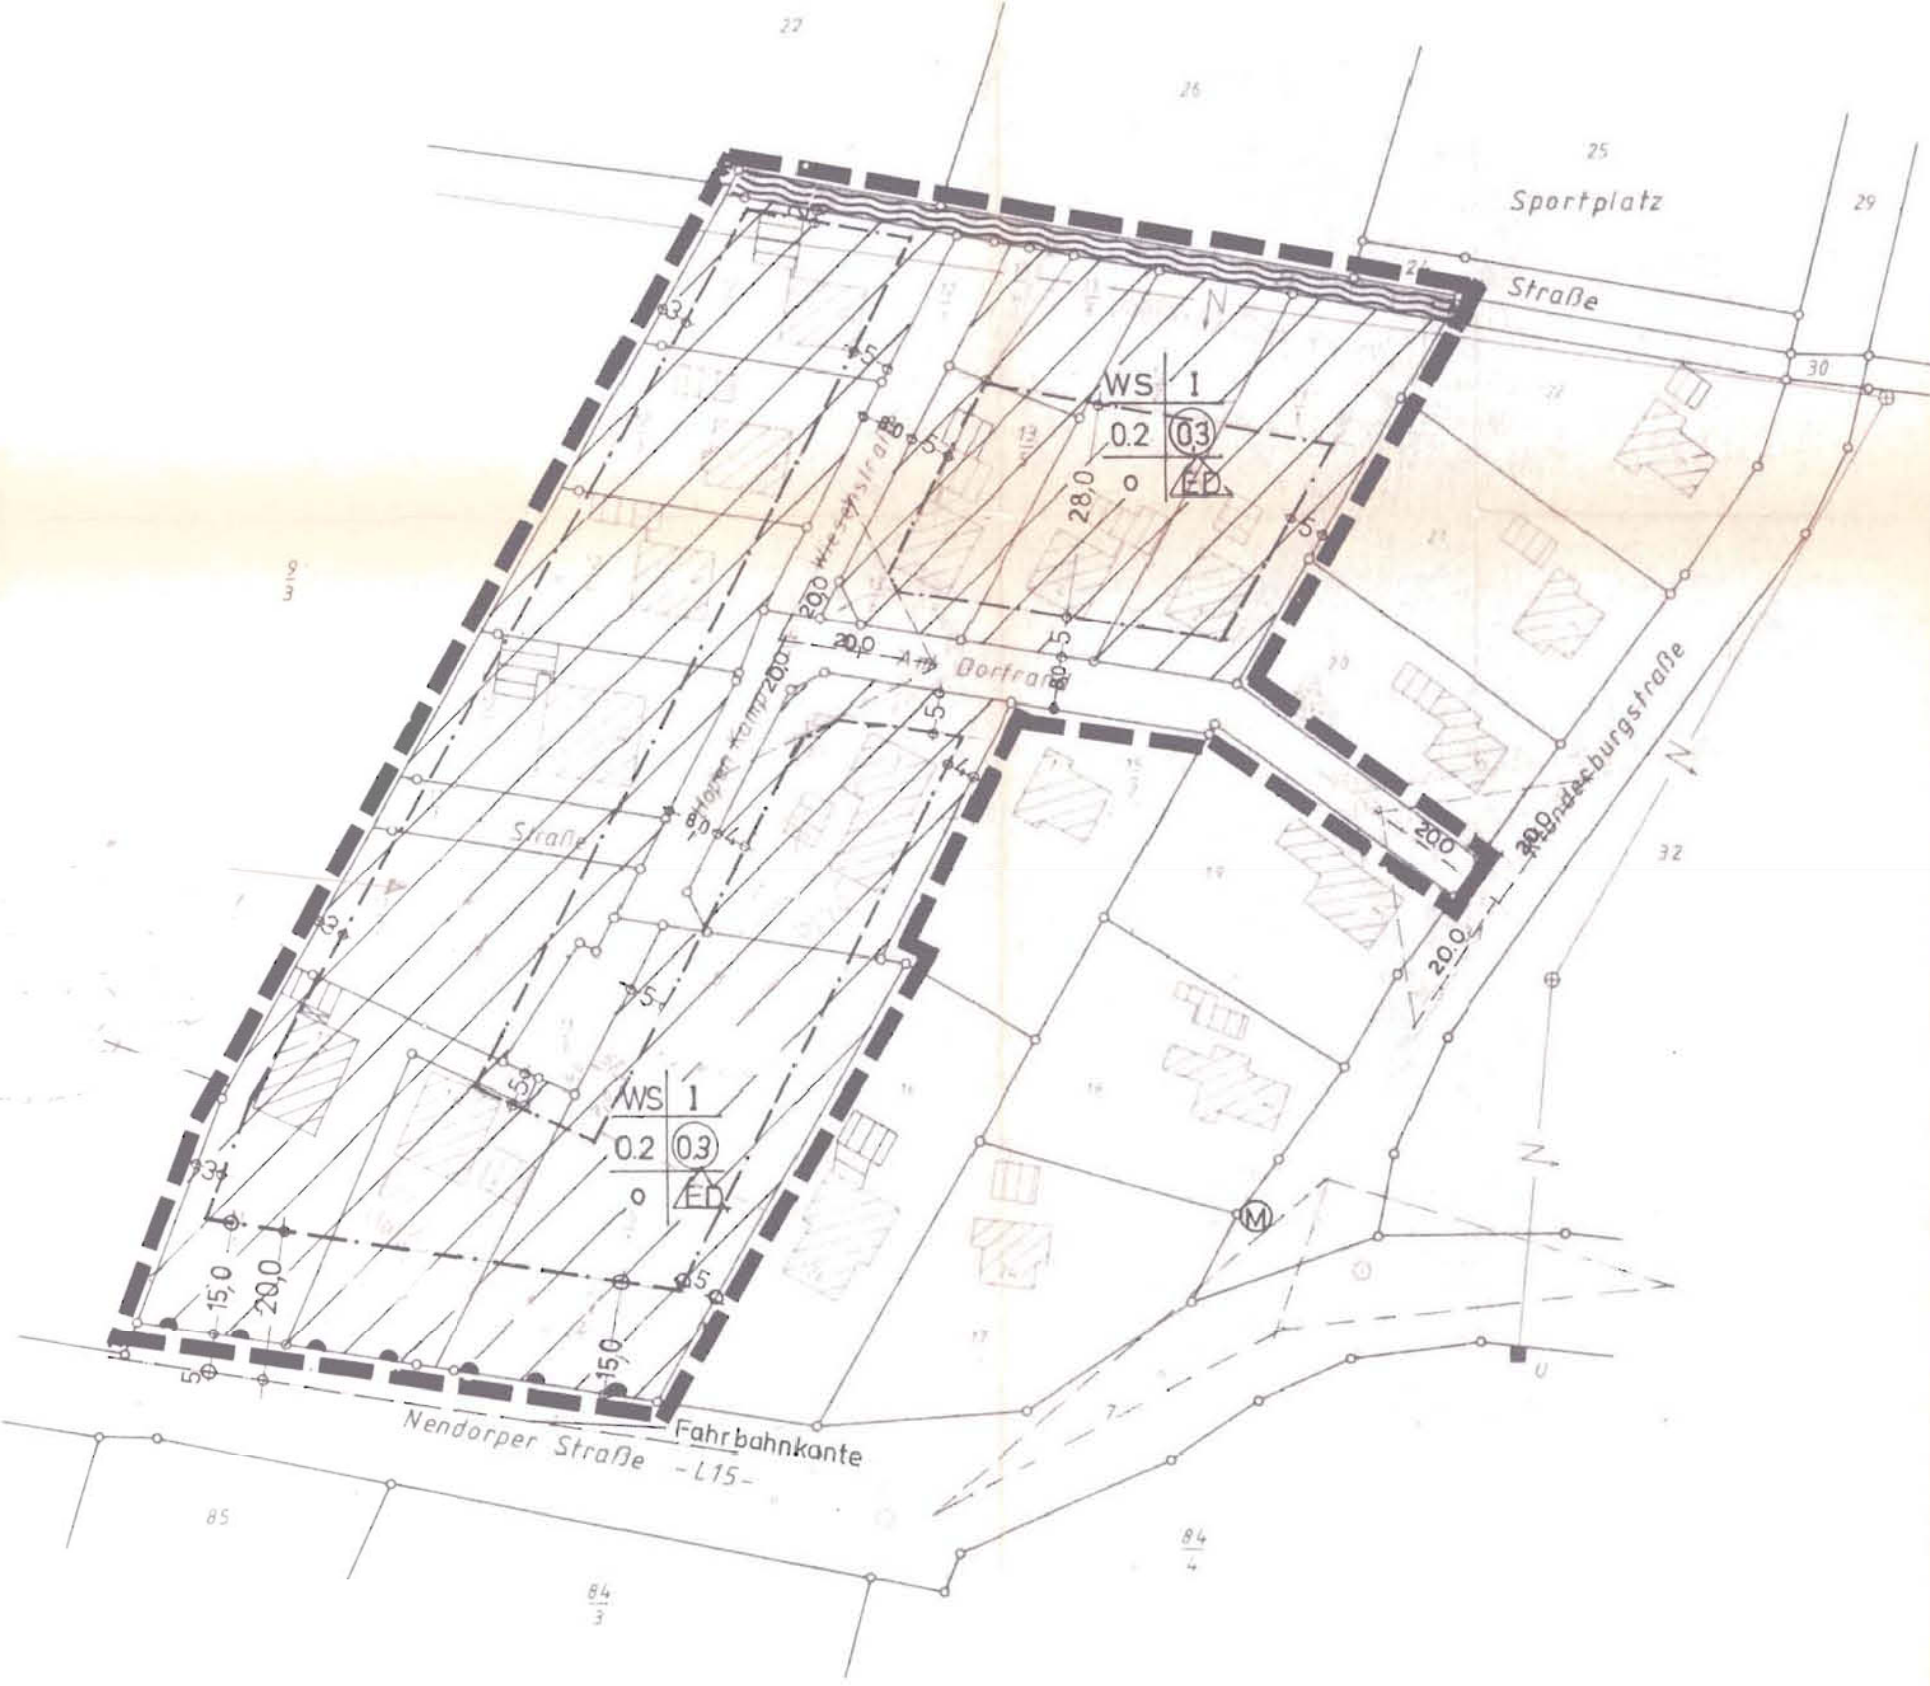

Gem. Nendorp Flur 1 Maßstab 1 : 1 000

Planunterlage gefertigt am 6. 4. 1982 V(P)4/82  
Katasteramt Leer  
Ergänzt am