


# Durchführungsplan Nr. 1 Ditzum / Kreis Leer

Gemarkung Ditzum  
Flur 5  
Maßstab 1:1000

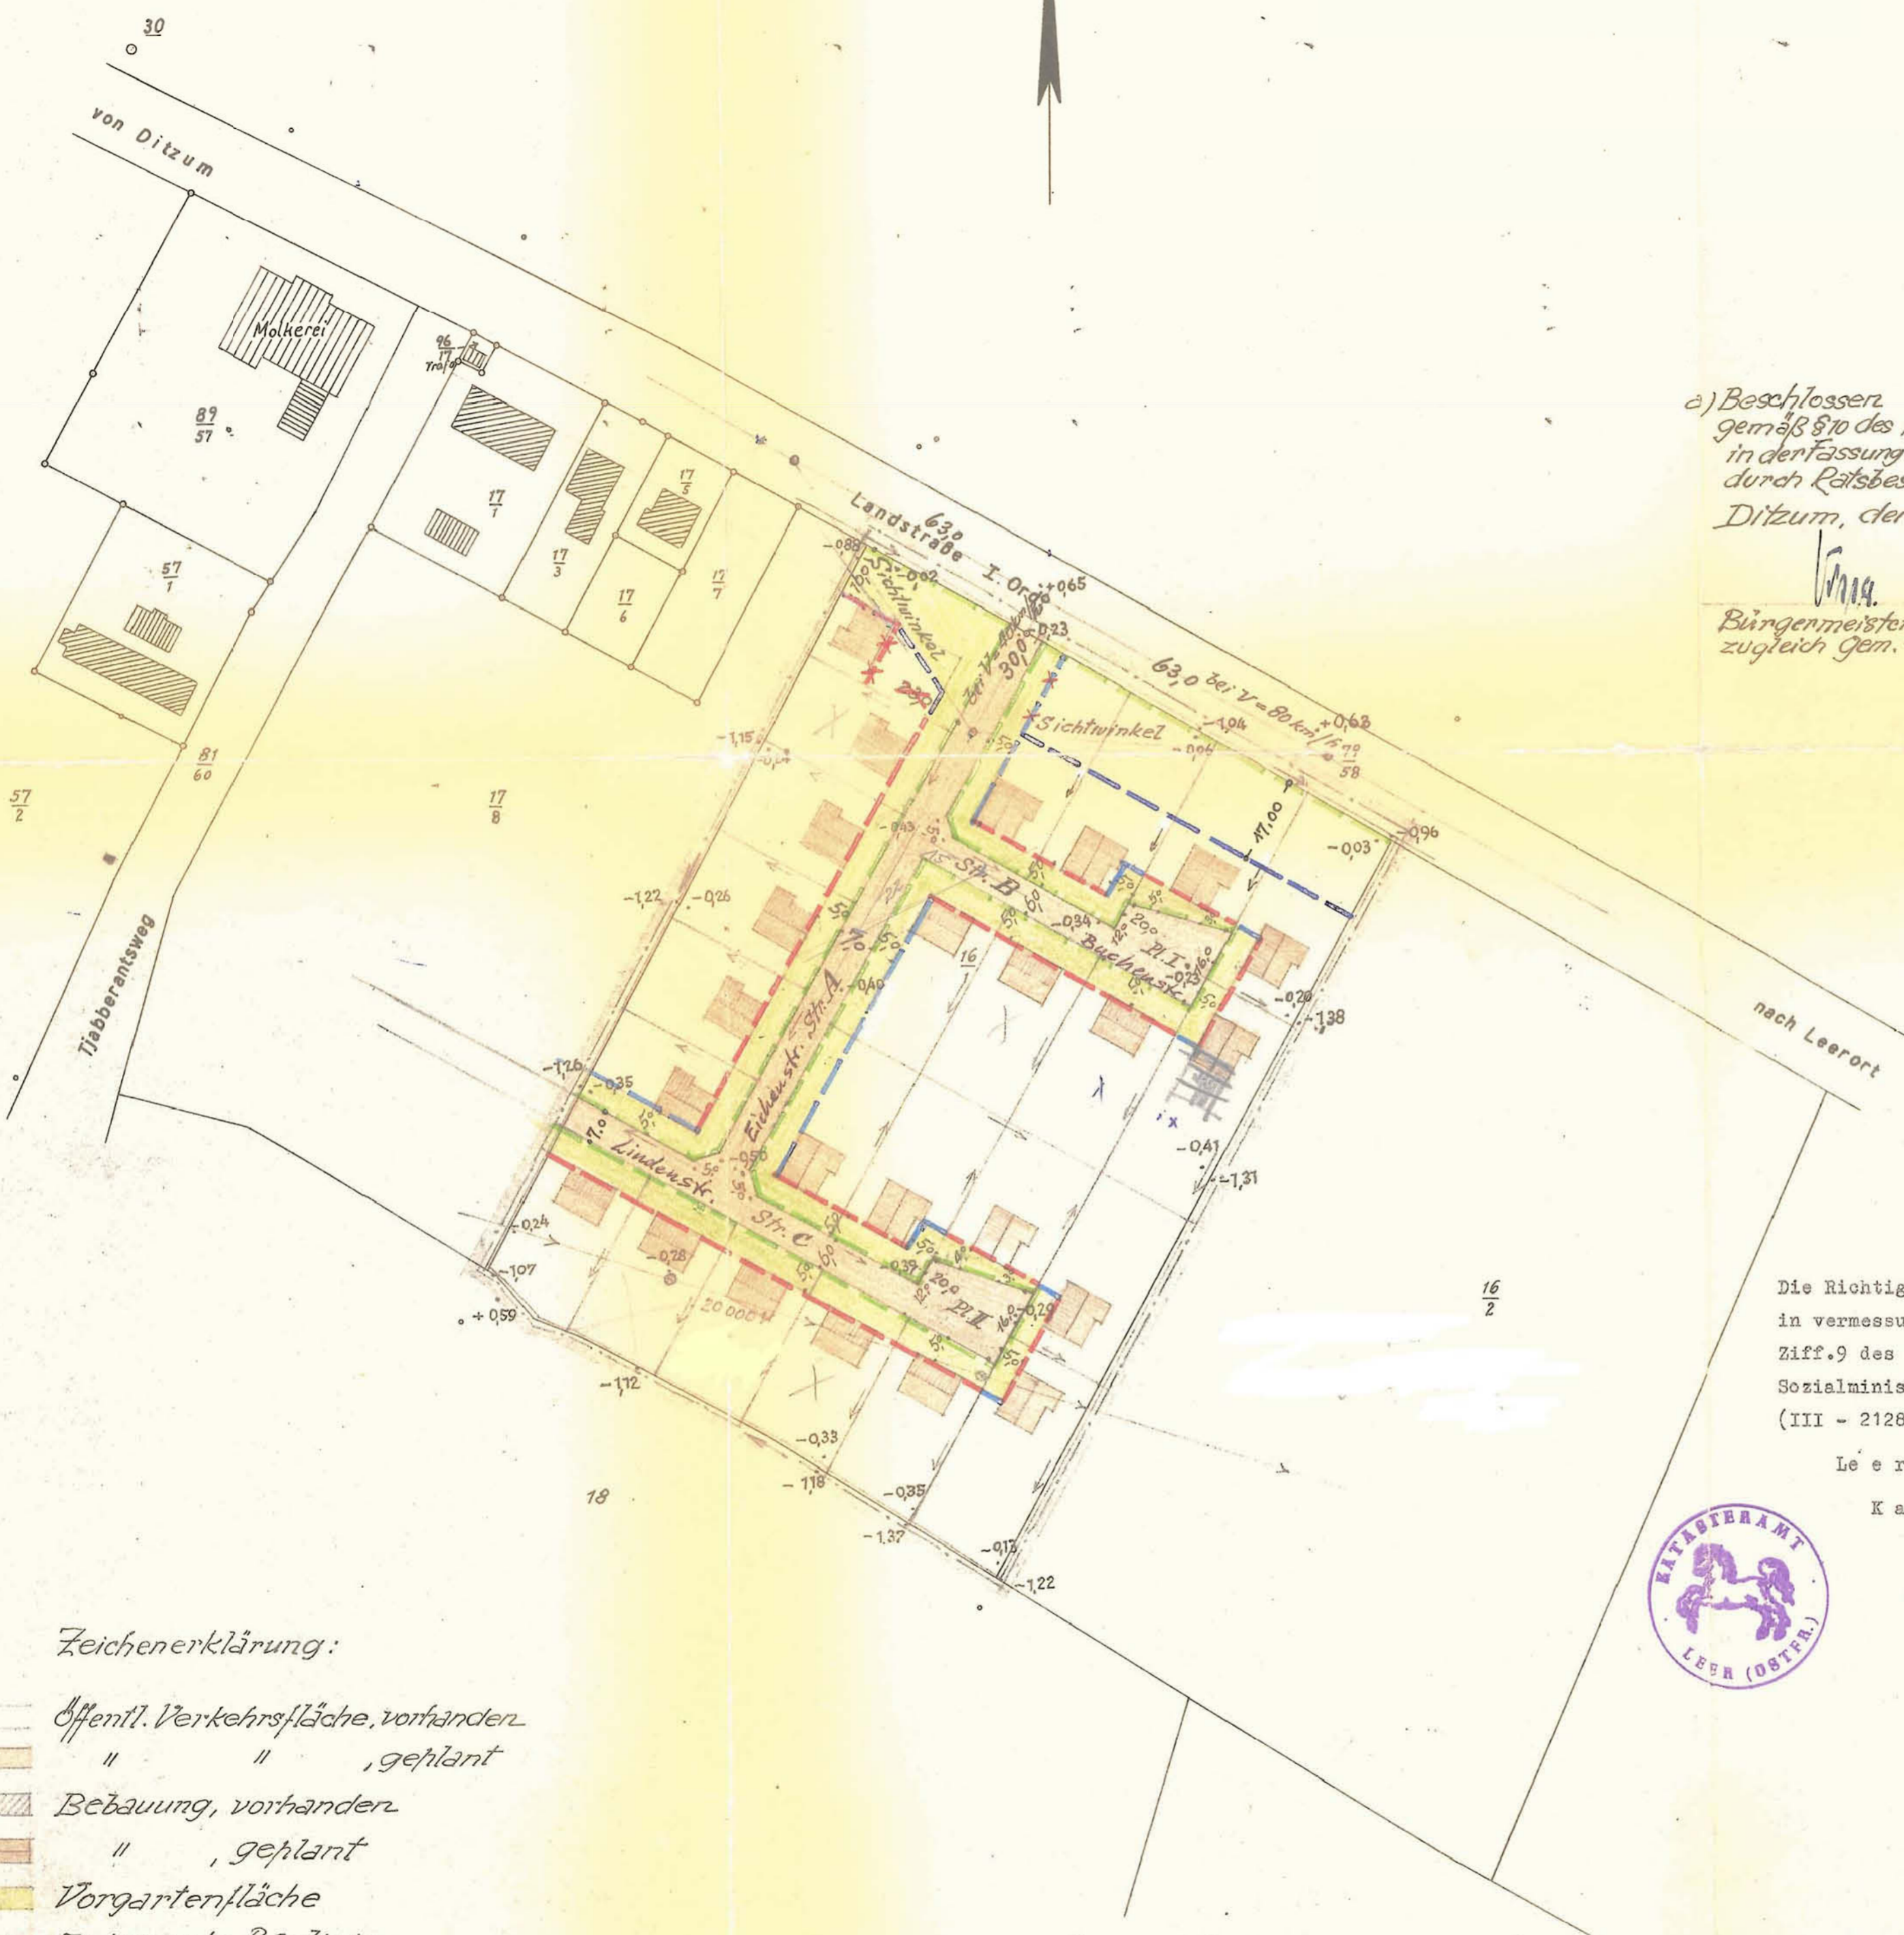

a) Beschlossen  
gemäß § 70 des Nds. Aufbaugesetzes  
in der Fassung vom 20. 12. 1957  
durch Ratsbeschluss vom 26. Juni 1959  
Ditzum, den 27. Juni 1959.

b) Hat ausgelegt  
gemäß § 71 des Nds. Aufbaugesetzes  
in der Fassung vom 20. 12. 1957  
in der Zeit vom 27. 6. 59 bis 27. Juni 1959  
Ditzum, den 28. Juni 1959

*Wm.*  
Bürgermeister  
zugleich Gem.-Direktor

*Wiebesiek*  
Ratsherr

*Wm.*  
Bürgermeister

(Siegel)

(Siegel)

c) Sichtvermerk des Landkreises:

d) Genehmigungsvermerk des Reg. Präsidenten:

Die Richtigkeit der Planungsunterlage  
in vermessungstechnischer Hinsicht gem.  
Ziff. 9 des Erlasses des Niedersächsischen  
Sozialministers vom 13. 8. 54 - G. Z. 30. 30. 27  
(III - 2128/54) wird hiermit bescheinigt:

Leer, den 17. August 1960.

Katasteramt



*Wm.*  
Ob. Reg. Verm. Rat

Genehmigt gemäß § 11 Abs. 2 des Gesetzes zur  
Durchführung der Ortsplanung und des Aufbaues  
in den Gemeinden (Aufbaugesetz) in der Fassung  
des 2. Aufbaugesetzes vom 20. 12. 1957, unter den  
Auflagen der heutigen Verfügung  
Aurich, den 18. November 1960

Der Regierungspräsident  
- I/H - 54.3-  
3/31 - (1637) -  
Im Auftrage:  
*Prusecher*  
Regierungsbauss.

e) Festgestellt  
gemäß § 71 des Nds. Aufbaugesetzes  
in der Fassung vom 20. 12. 1957  
durch Ratsbeschluss vom 27. 6. 59  
Ditzum, den 28. Juni 1959

*Wm.*  
Bürgermeister

*Wiebesiek*  
Ratsherr



Ausgefertigt Leer, den 13. Juli 1957

Katasteramt

Aufgestellt: Ermden, den 9. 8. 1957

*Dr. Ing. Eschebach*  
Dr.-Ing. Eschebach, BDA.

### Zeichenerklärung:

- Öffentl. Verkehrsfläche, vorhanden
- " " " , geplant
- Bebauung, vorhanden
- " " " , geplant
- Vorgartenfläche
- Zwingende Baulinie
- Baugrenze
- Straßenbegrenzungslinie
- Entwässerungsgräben, vorhanden
- " " " , geplant
- Grenze des Plangebietes