GEMEINDE GANDERKESEE
BEBAUUNGSPLAN NR. 184
"Gewerbegebiet Westtangente"

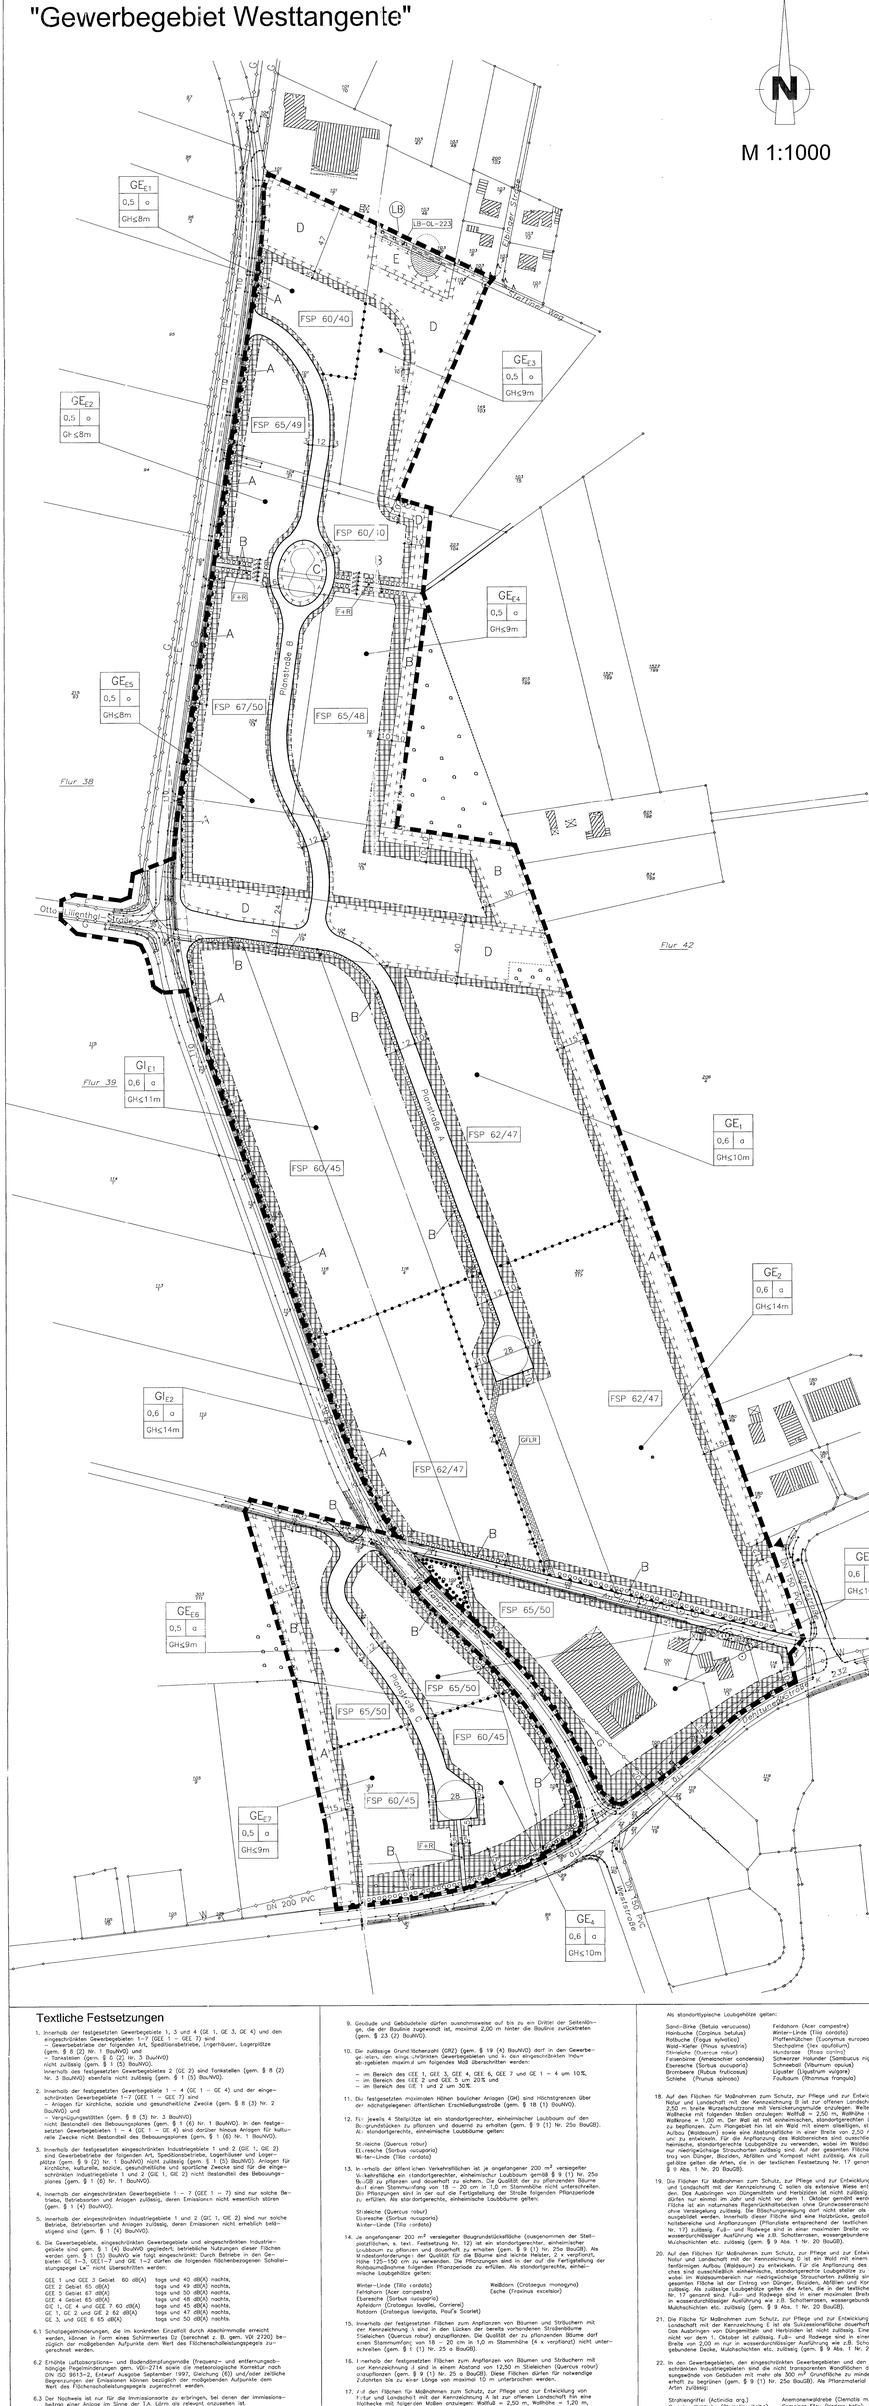
N
M 1:1000
GE E1 0,5 o GH≤8m
GE E2 0,5 o GH ≤8m
GE E3 0,5 o GH≤9m
GE E4 0,5 o GH≤9m
GE E5 0,5 o GH≤8m
GE E6 0,5 a GH≤9m
GE E7 0,5 a GH≤9m
GI E1 0,6 a GH≤11m
GI E2 0,6 a GH≤14m
GE 1 0,6 a GH≤10m
GE 2 0,6 a GH≤14m
GE 3 0,6 a GH≤10m
GE 4 0,6 a GH≤10m
FSP 60/40
FSP 65/49
FSP 60/10
FSP 67/50
FSP 65/48
FSP 62/47
FSP 60/45
FSP 65/50
FSP 60/45
FSP 60/45
LB LB-OL-223
Flur 38
Flur 39
Flur 42
Ottenbürger Straße
Hollingstraße
Pinnebergstraße
Hunterstraße
Hunterstraße
Hunterstraße
Hunterstraße
GFLR
DN 200 PVC
DN 200 PVC
DN 100 PVC
DN 100 PVC
DN 100