

PRÄAMBEL

Ganderkesee, den 22.03.2018

L.S.

gez. Alice Gerken
.....
(Bürgermeisterin)

VERFAHRENSVERMERKE

Ganderkesee, den 22.03.2018

Ganderkesee, den 22.03.2018

Ganderkesee, den 22.06.2018

.....
(Bürgermeisterin)

Ganderkesee, den
(Bürgermeisterin)

Planunterlage und Planverfasser

Delmenhorst, den 15.03.2018
 Landesamt für Geoinformation und
 Landesvermessung Niedersachsen (LGLN) L.S.
Ämtliche Vermessungsstelle
 Regionaldirektion Oldenburg-Clloppenburg
 Katasteramt Delmenhorst **gez. Mentzel**

Unterschrift

pk plankontor städtebau gmbh
Ehnrnstraße 126
26121 Oldenburg
Tel.: 0441/97201-0
Fax: 0441/97201-99
info@plankontor-staedtebau.de

Oldenburg, den 14.03.2018

gez. Lüderts
.....
(Dipl.-Ing. Lüderts)



Art der baulichen Nutzung

Maß der baulichen Nutzung

0,6	Grundflächenzahl
GH 15,0	Höhe baulicher Anlagen als Höchstmaß in m, Gebäudehöhe

a abweichende Bauweise (offene Bauweise ohne Beschränkung der Gebäudelänge)

Ein- bzw. Ausfahrten und Anschluß anderer Flächen an die Verkehrsflächen

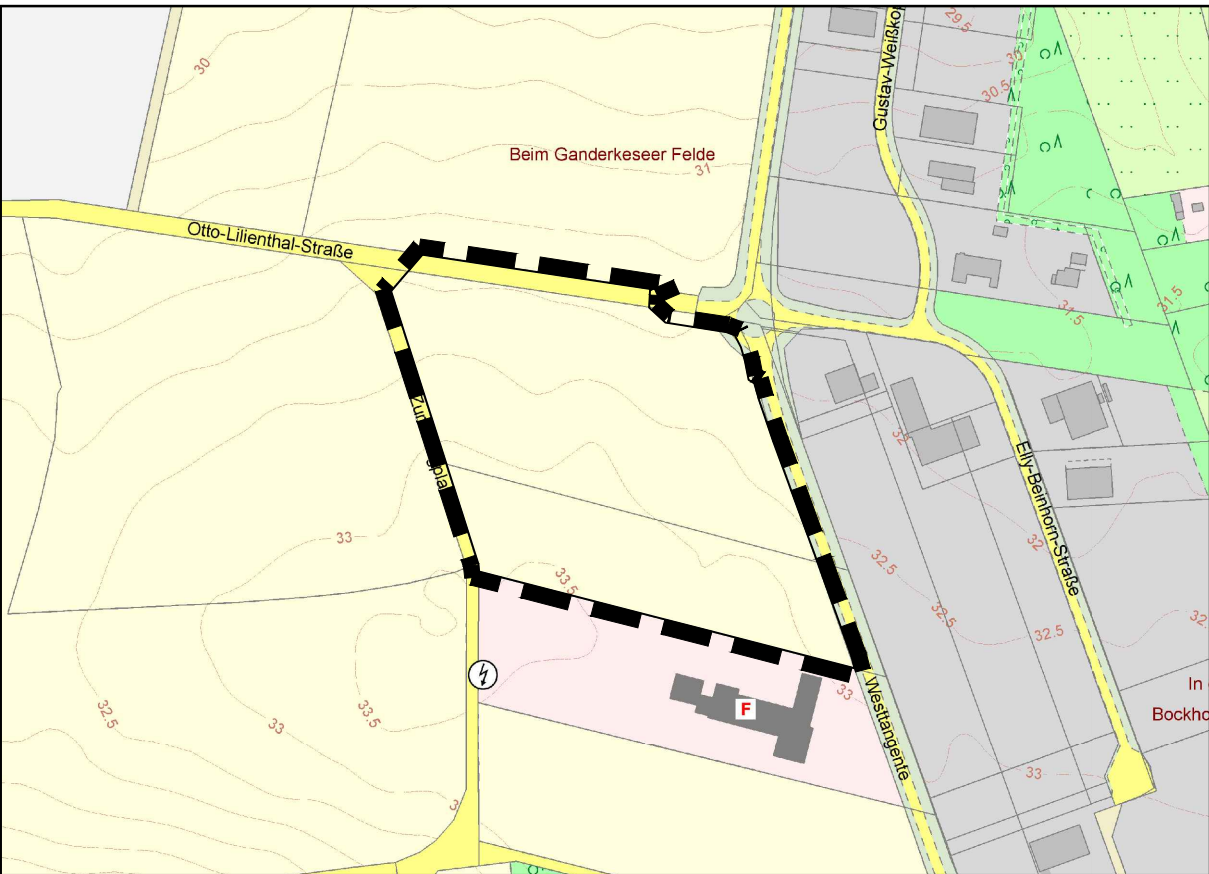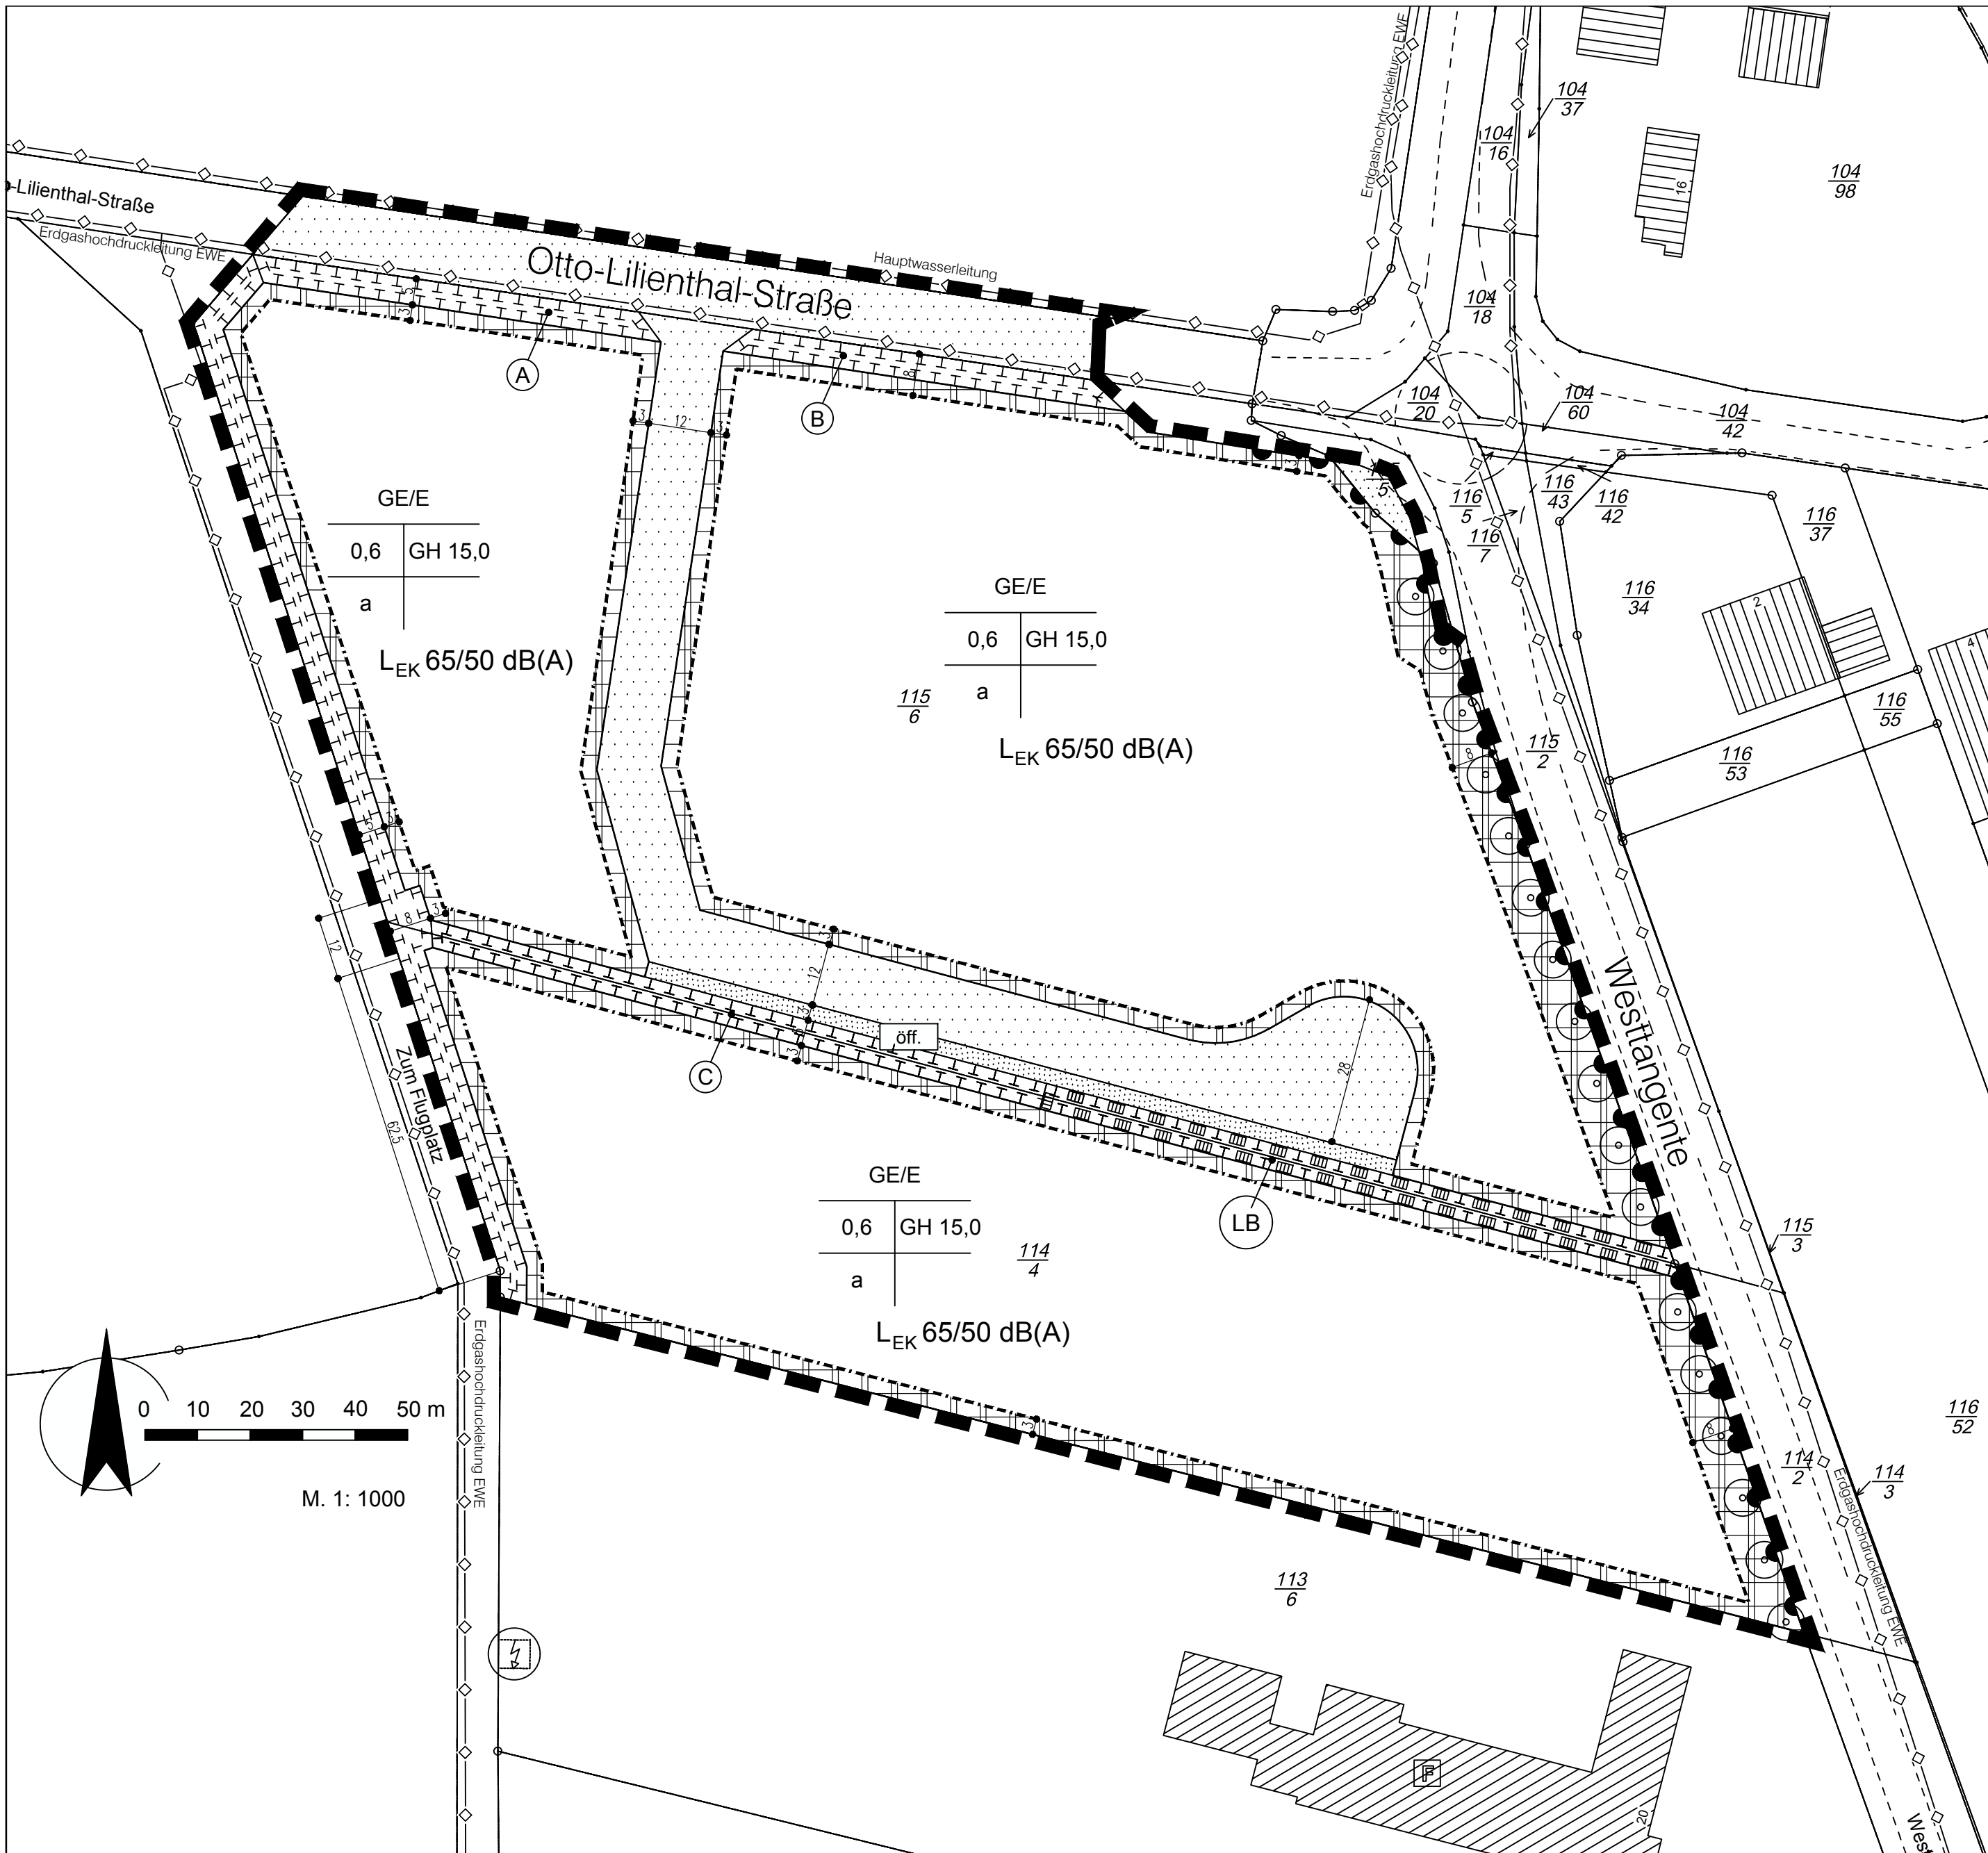

Arbeitsfassung	Vorentwurf	Entwurf	Satzungsbeschluss	ABSCHRIFT
----------------	------------	---------	-------------------	-----------